



Voss · STRASSE ·

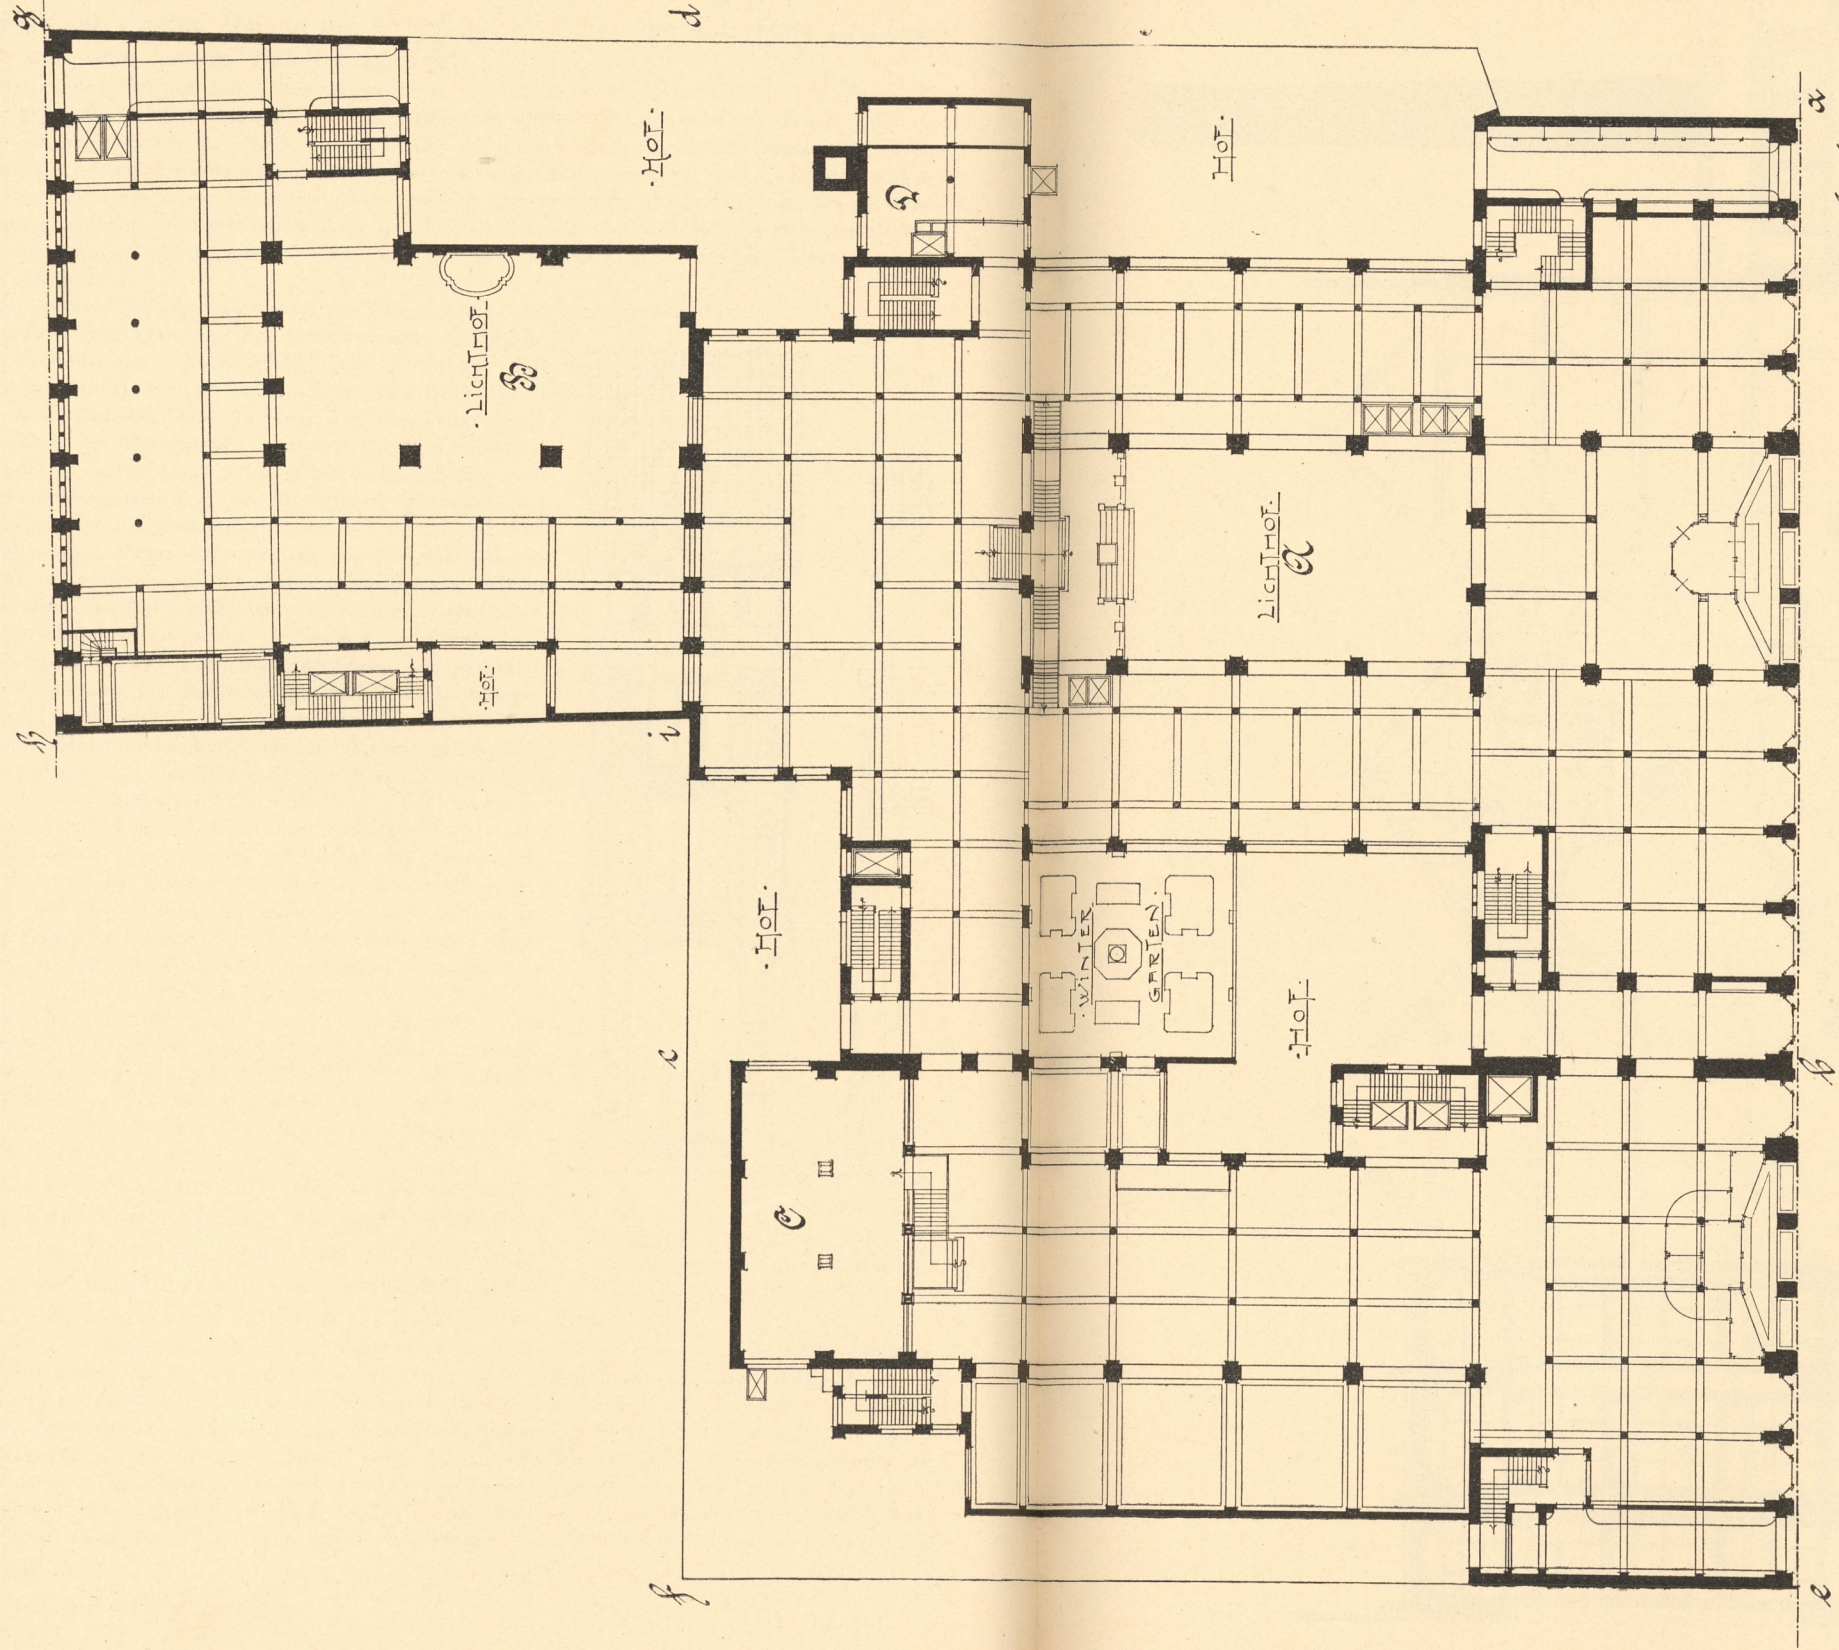

Messel

· LEIPZIGER · STRASSE ·

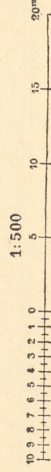

Warenhaus Wertheim zu Berlin,
zwischen Leipziger und Vossstraße.

Erdgeschoss.

Arch.: Messel.