

Fig. 3.

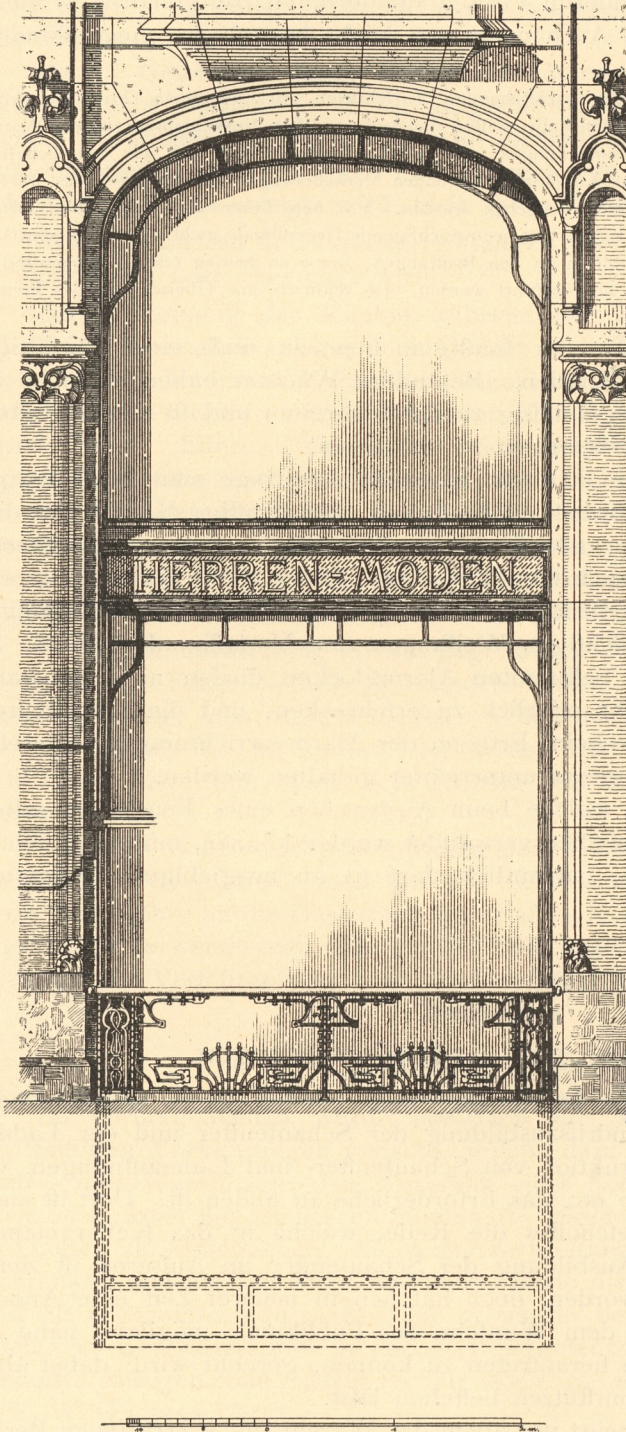


Fig. 4.

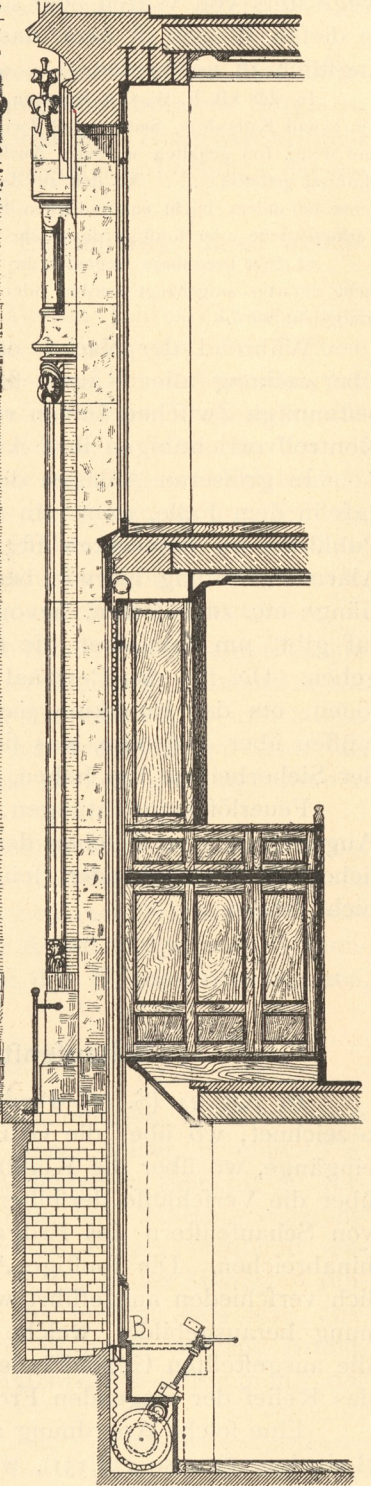


Fig. 5.

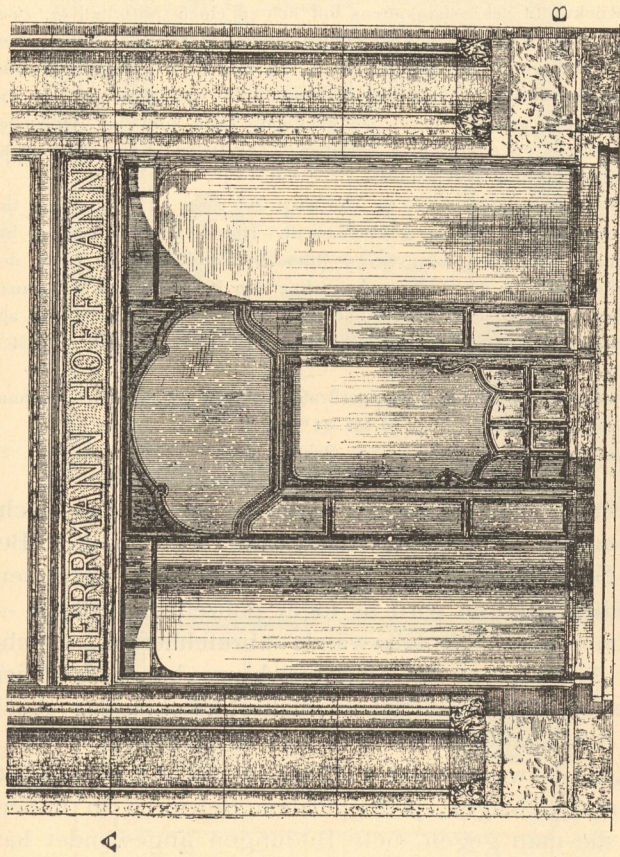


Fig. 6.


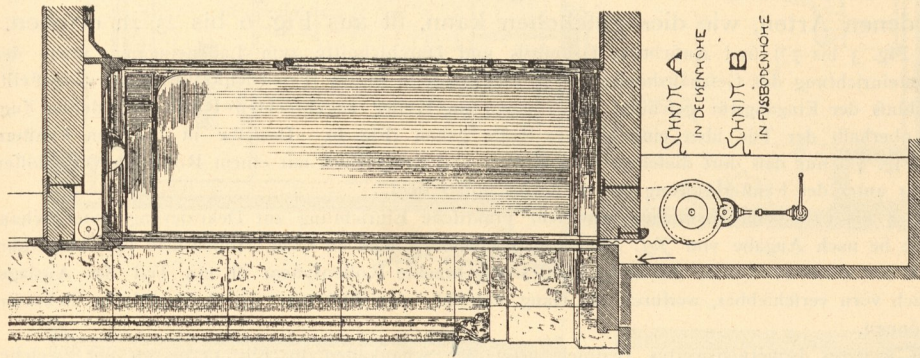


Fig. 7.

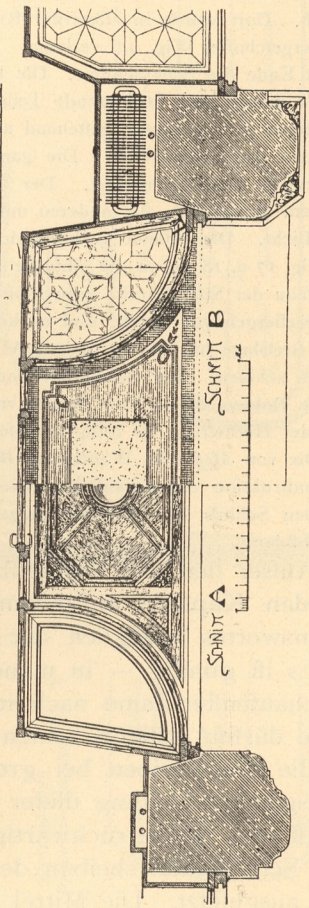

Vom Geschäftshaus *Herrmann Hoffmann* zu Berlin, Friedrichstraße 50/51⁶⁾.

Arch.: *Cremer & Wolfenstein.*