

Fig. 84.

Kaufhaus Berolina zu Berlin, Hausvogteiplatz¹⁹⁾.Arch.: *Alterthum & Zadeck.*

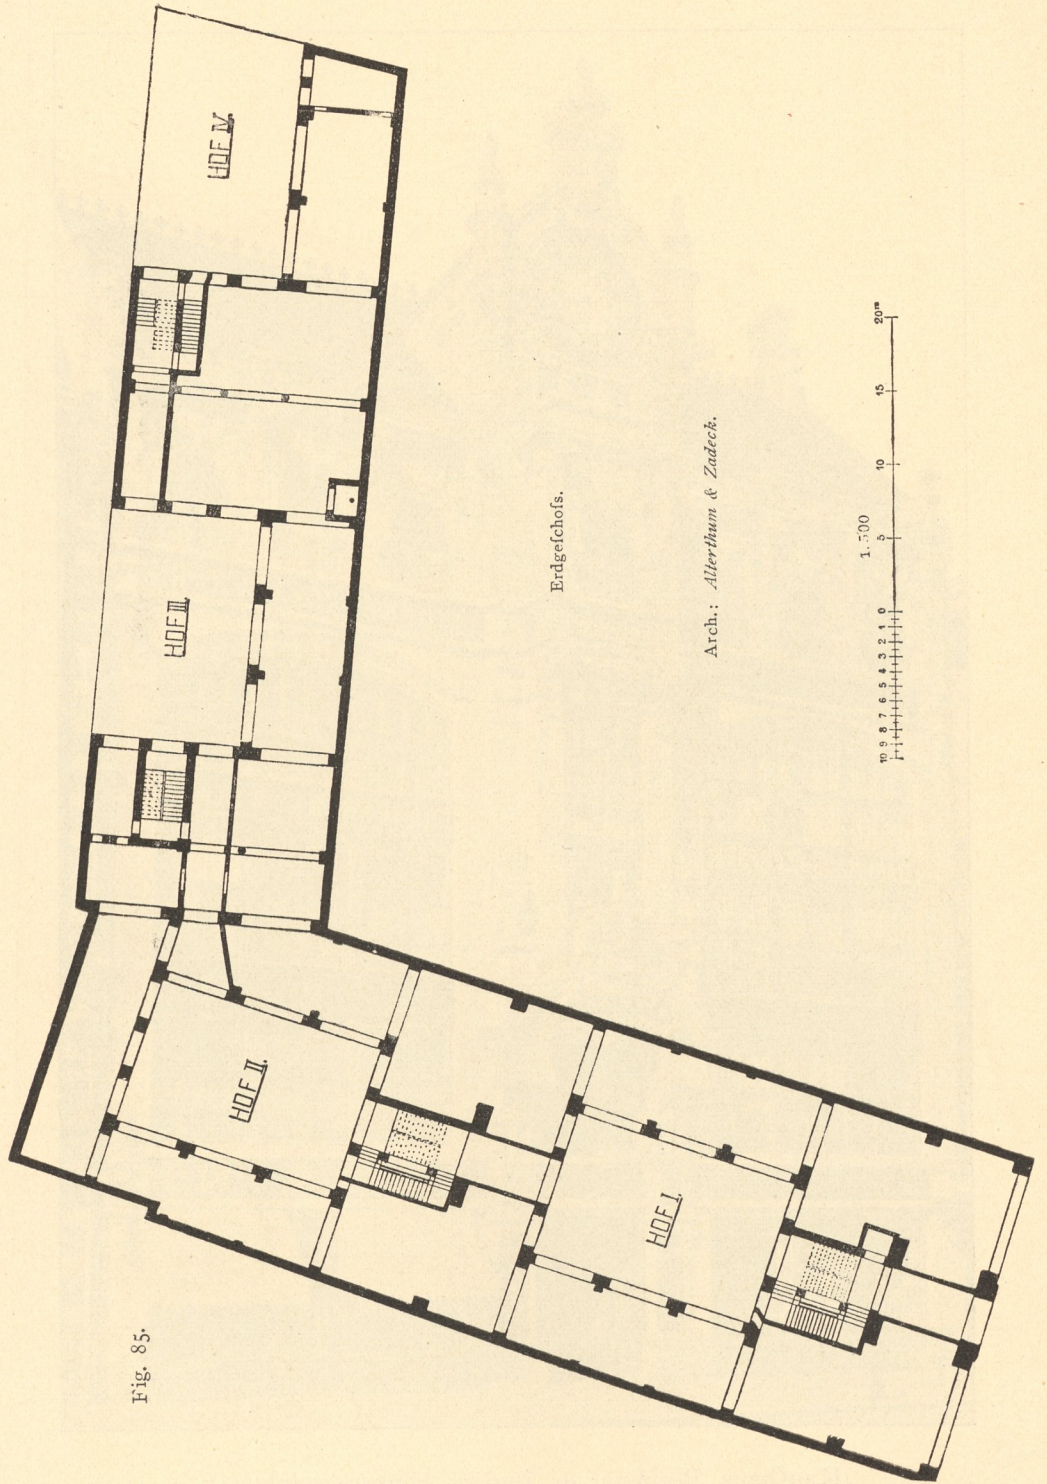
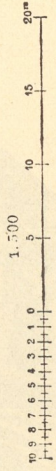


Fig. 85.

Erdgeschoss.

Arch.: Alterthum & Zadeck.



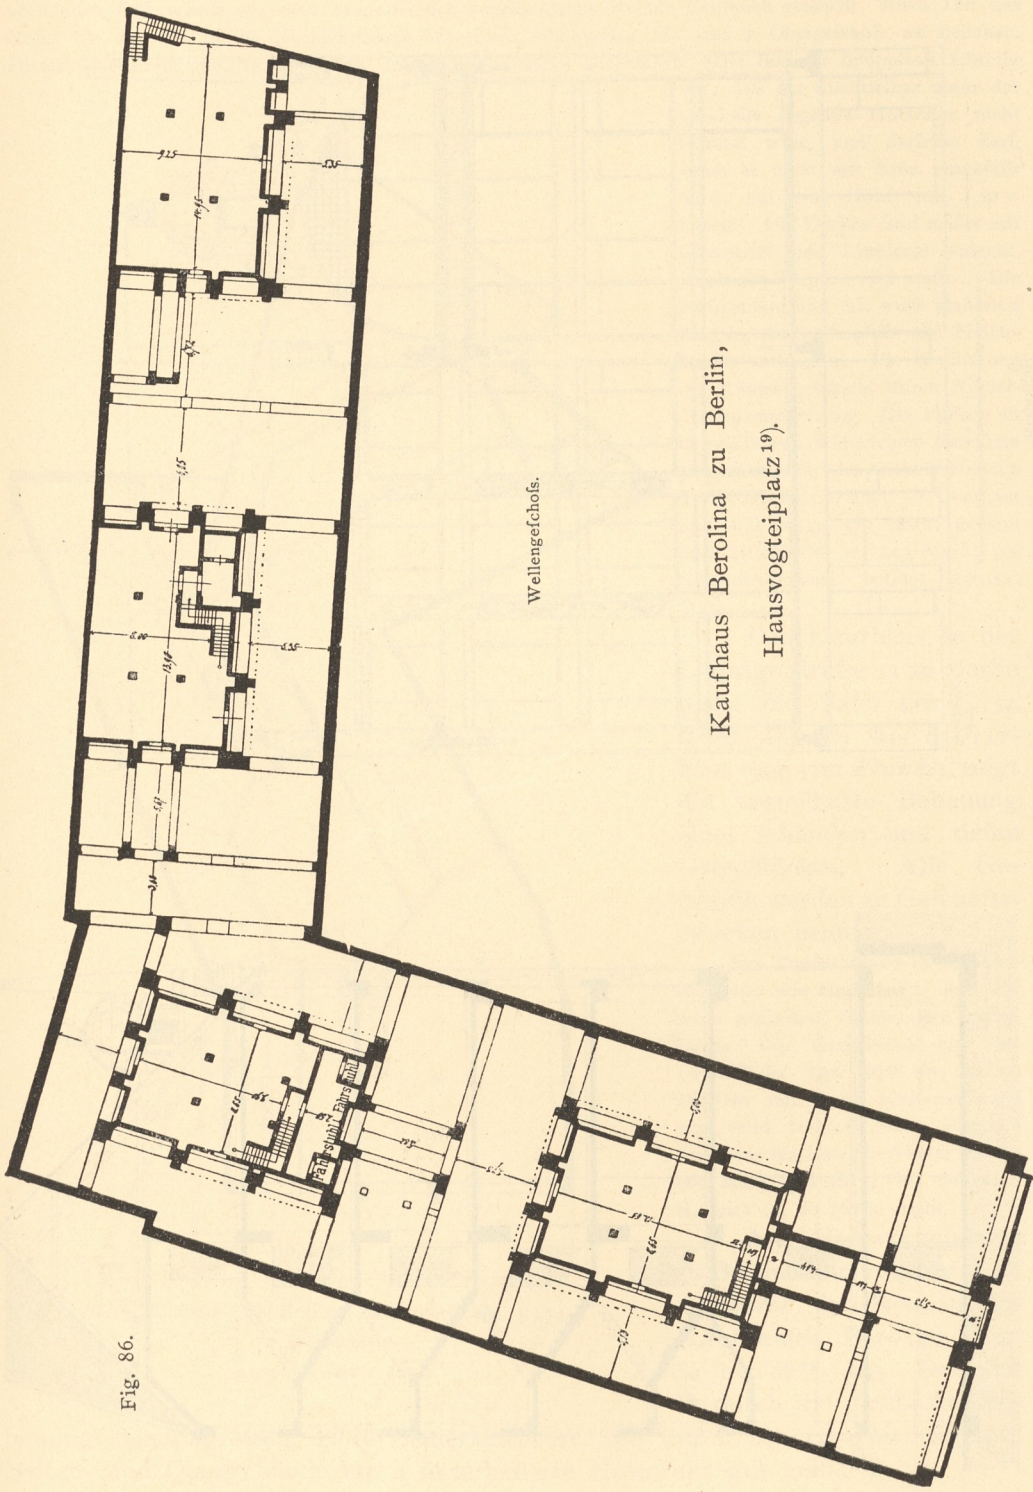


Fig. 86.

Wellengeschloß.

Kaufhaus Berolina zu Berlin,
Hausvogteiplatz¹⁰⁾.