

Fig. 237.

Diskonto-Bank zu Berlin⁵⁴⁾.

Erdgeschoss⁵⁴⁾.

- | | |
|-------------------------------------|---|
| <i>a.</i> Windfang. | <i>l.</i> Refervekaſſe. |
| <i>b.</i> Vestibül. | <i>m.</i> Botenmeiſterei. |
| <i>c.</i> Haupttreppe. | <i>n.</i> Wechſelbureau. |
| <i>d.</i> Beamten- und Nebentreppe. | <i>o.</i> Effektenkaſſe. |
| <i>e.</i> Fahrſtuhl. | <i>p.</i> Effektenbureau. |
| <i>f.</i> Durchgang. | <i>q.</i> Wechſeltube. |
| <i>g.</i> Kaſſenſaal. | <i>r.</i> Emiſſionsſtelle. |
| <i>h.</i> Coupon-Kaſſenſaal. | <i>s.</i> Korreſpondenz und Buchhalterei. |
| <i>i.</i> Wechſel-Einlöſungskaffe. | <i>t.</i> Sitzungsſaal. |
| <i>k.</i> Hauptkaſſe. | <i>u.</i> Vorraum. |
| | <i>v.</i> Kleiderablage. |




Arch.: Heim.

Fig. 238.

Diskonto-Bank zu Berlin⁵⁴⁾.

I. Obergechofs.

- | | |
|---|-----------------------------|
| <i>a.</i> Direktions-Arbeitsraum. | <i>i.</i> Wartezimmer. |
| <i>b.</i> Direktorenzimmer. | <i>k.</i> Börsenbureau. |
| <i>c.</i> Haupttreppe. | <i>l.</i> Korrespondenz. |
| <i>d.</i> Neben- und Beamten-
treppen. | <i>m.</i> Buchhalterei. |
| <i>e.</i> Fahrstuhl. | <i>n.</i> Arbeitsraum. |
| <i>f.</i> Durchgang. | <i>o.</i> Geschäftsinhaber. |
| <i>g.</i> Kassenaal. | <i>p.</i> Briefannahme. |
| <i>h.</i> Konferenzzimmer. | <i>q.</i> Kleiderablage. |

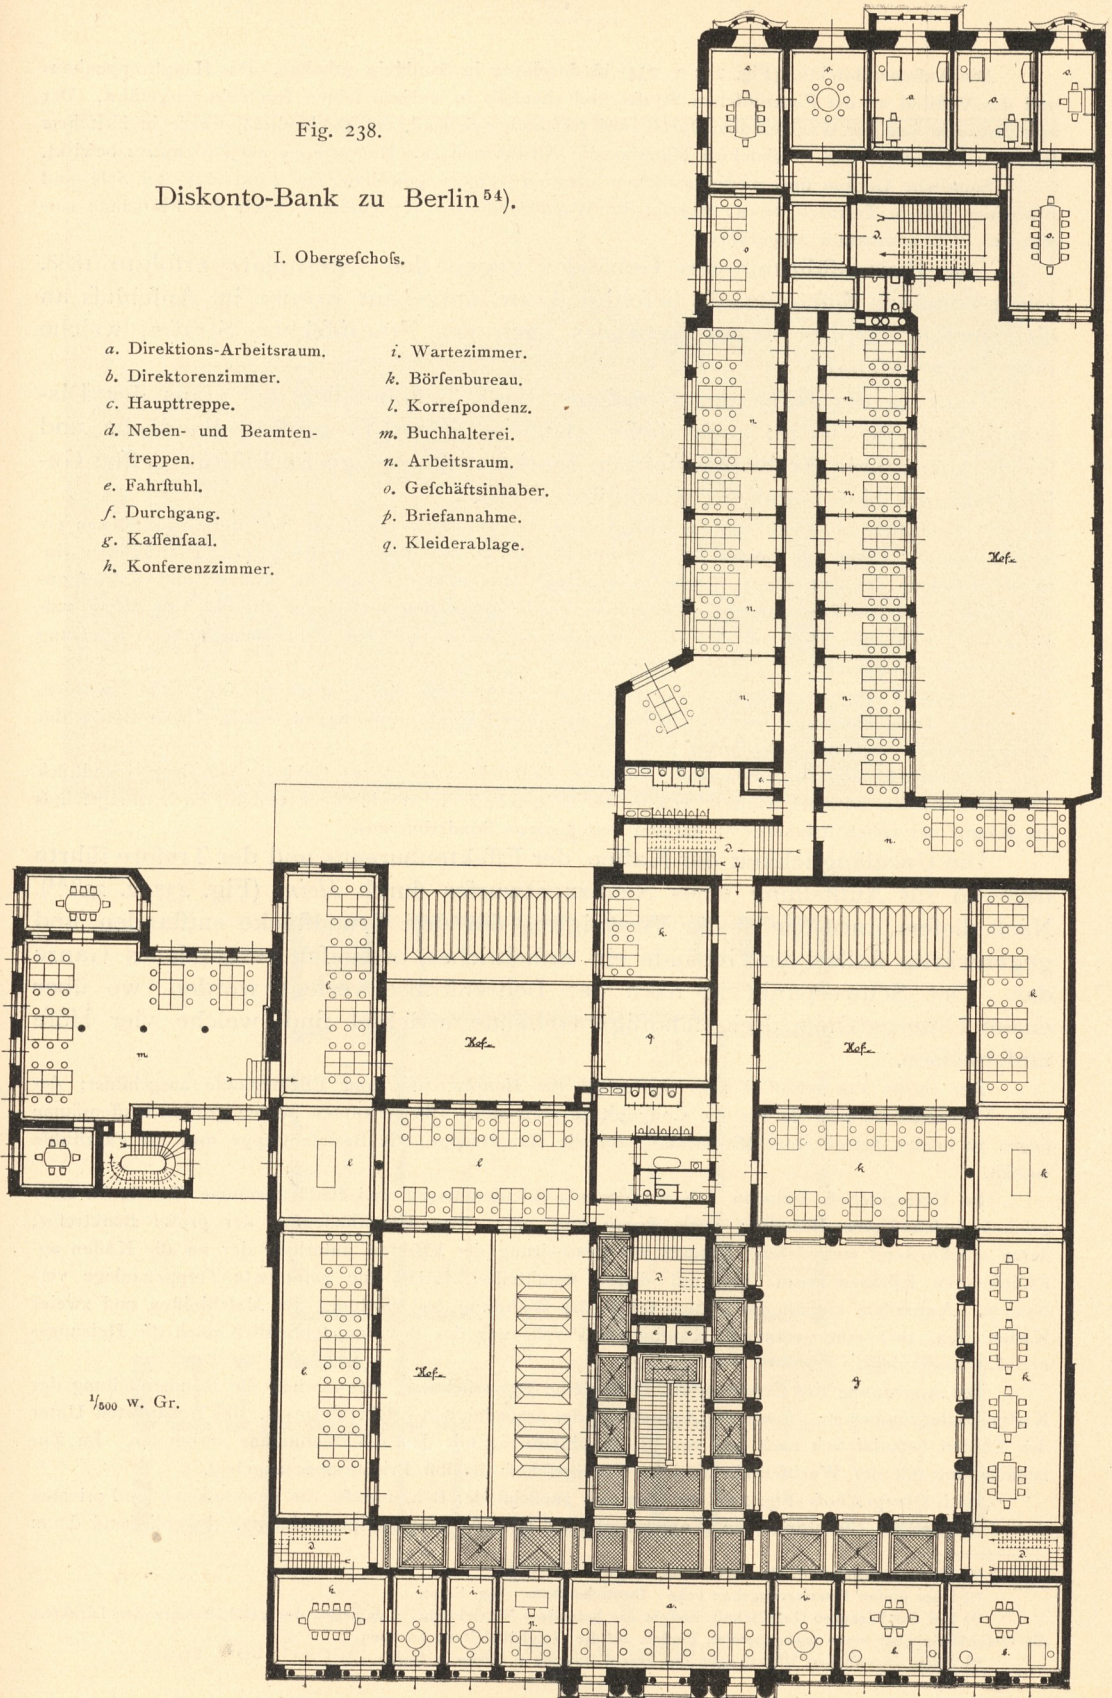

1/500 W. Gr.