


Fig. 241.

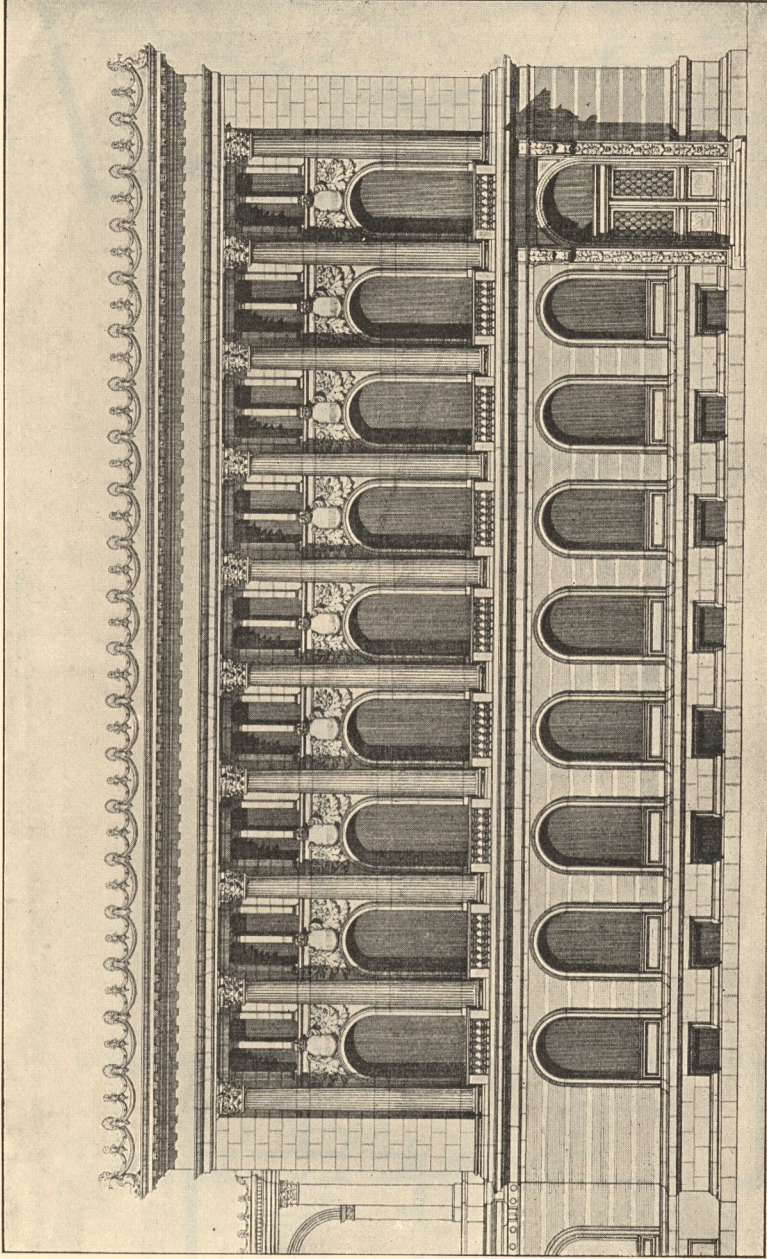

1:250  
1 2 3 4 5 6 7 8 9 10 11 12 13 14 15 m


Reichsbank zu Berlin.

Schaufete am Hausvogteiplatz.

Arch.: *Hasak.*



Fig. 242.

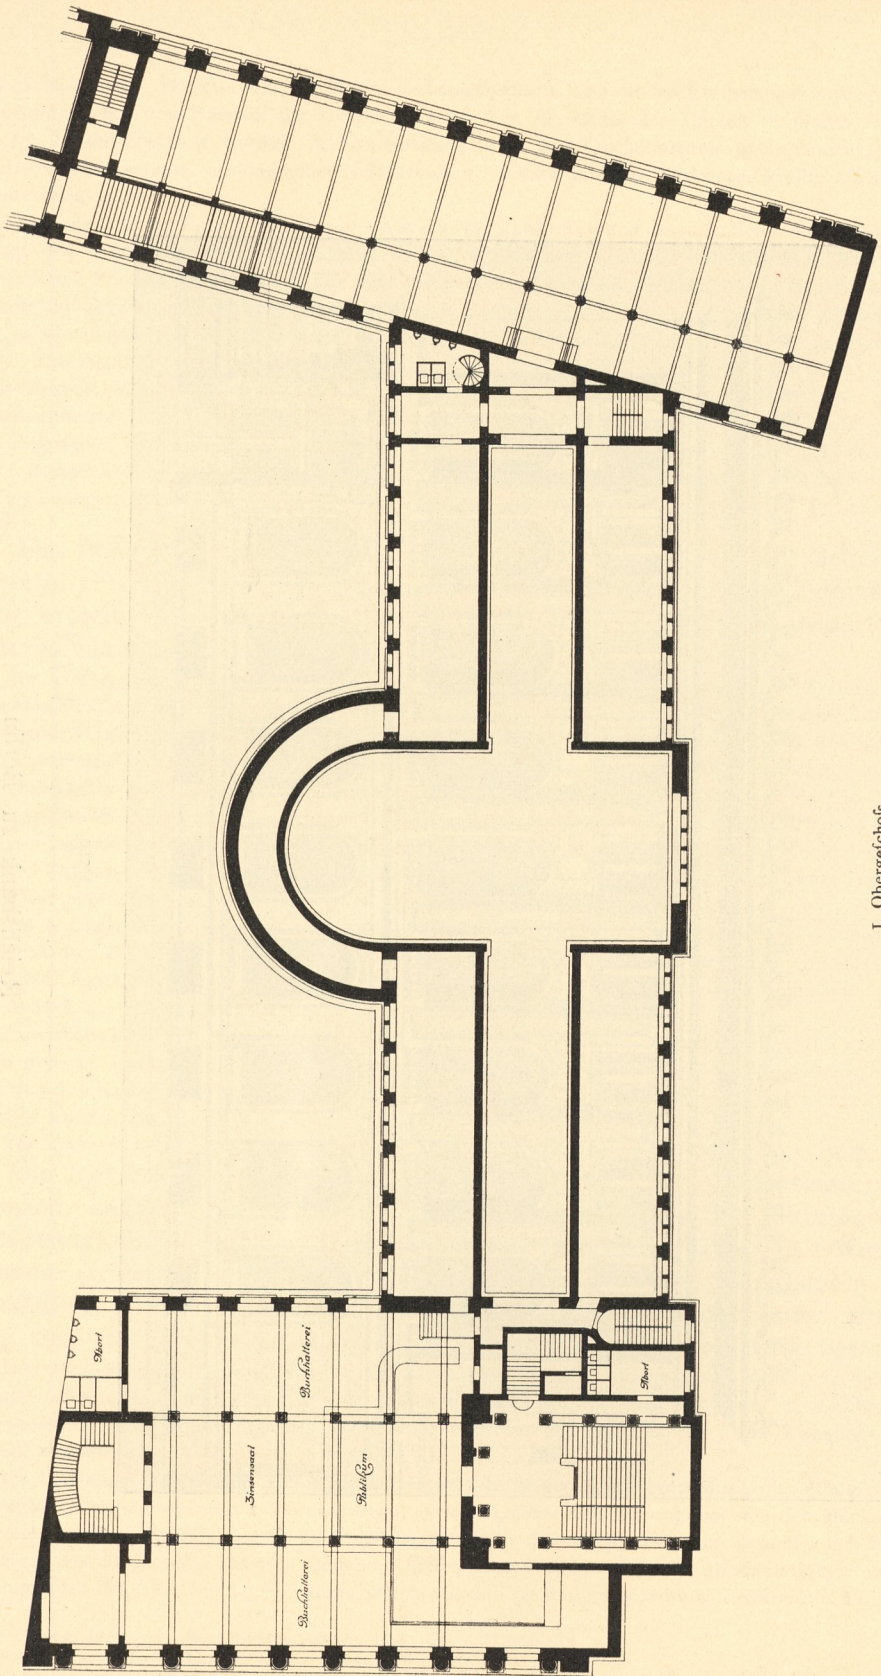

I. Obergeschloß.


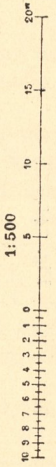




Fig. 243.

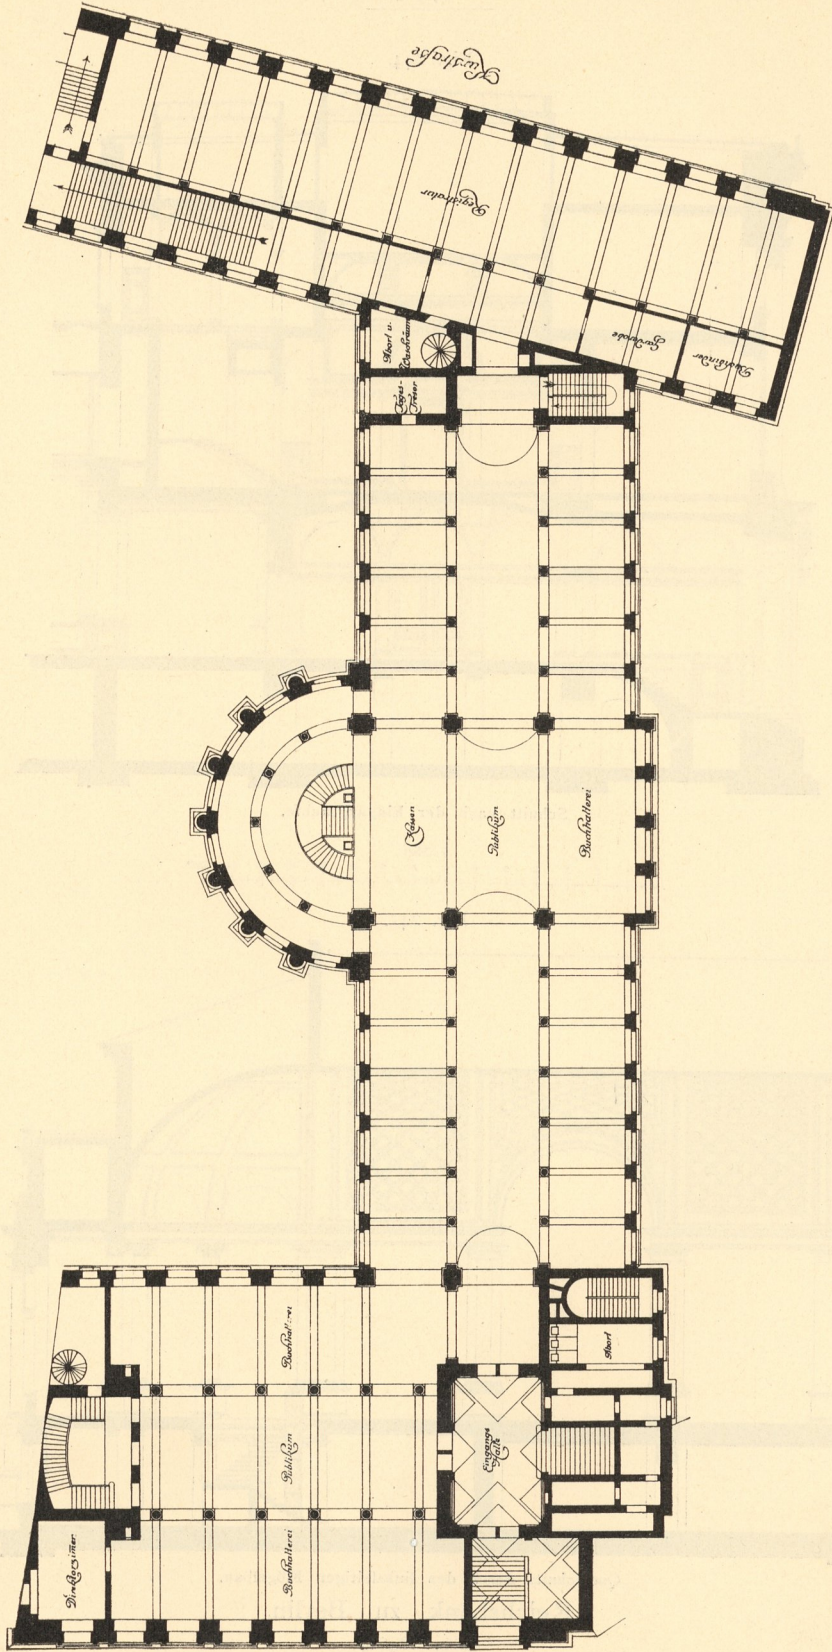


Erdgeschoss.

Reichsbank zu Berlin.



Fig. 244.

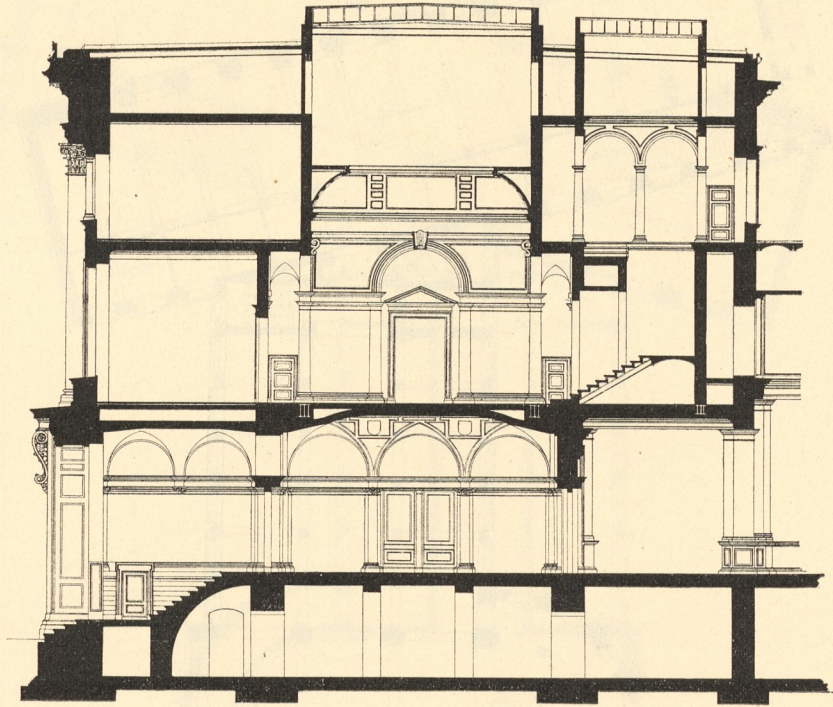

Schnitt nach der Eingangssache.

1:250


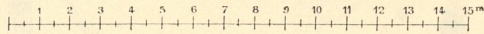


Fig. 245.

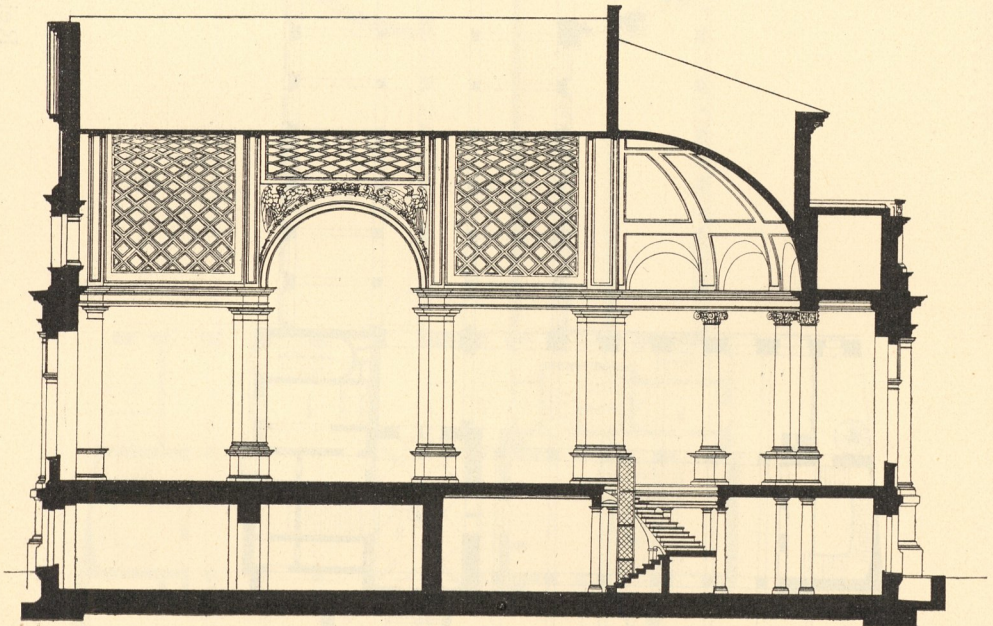

Querschnitt durch den linksseitigen Flügelbau.

Reichsbank zu Berlin.

Arch.: Hafak.