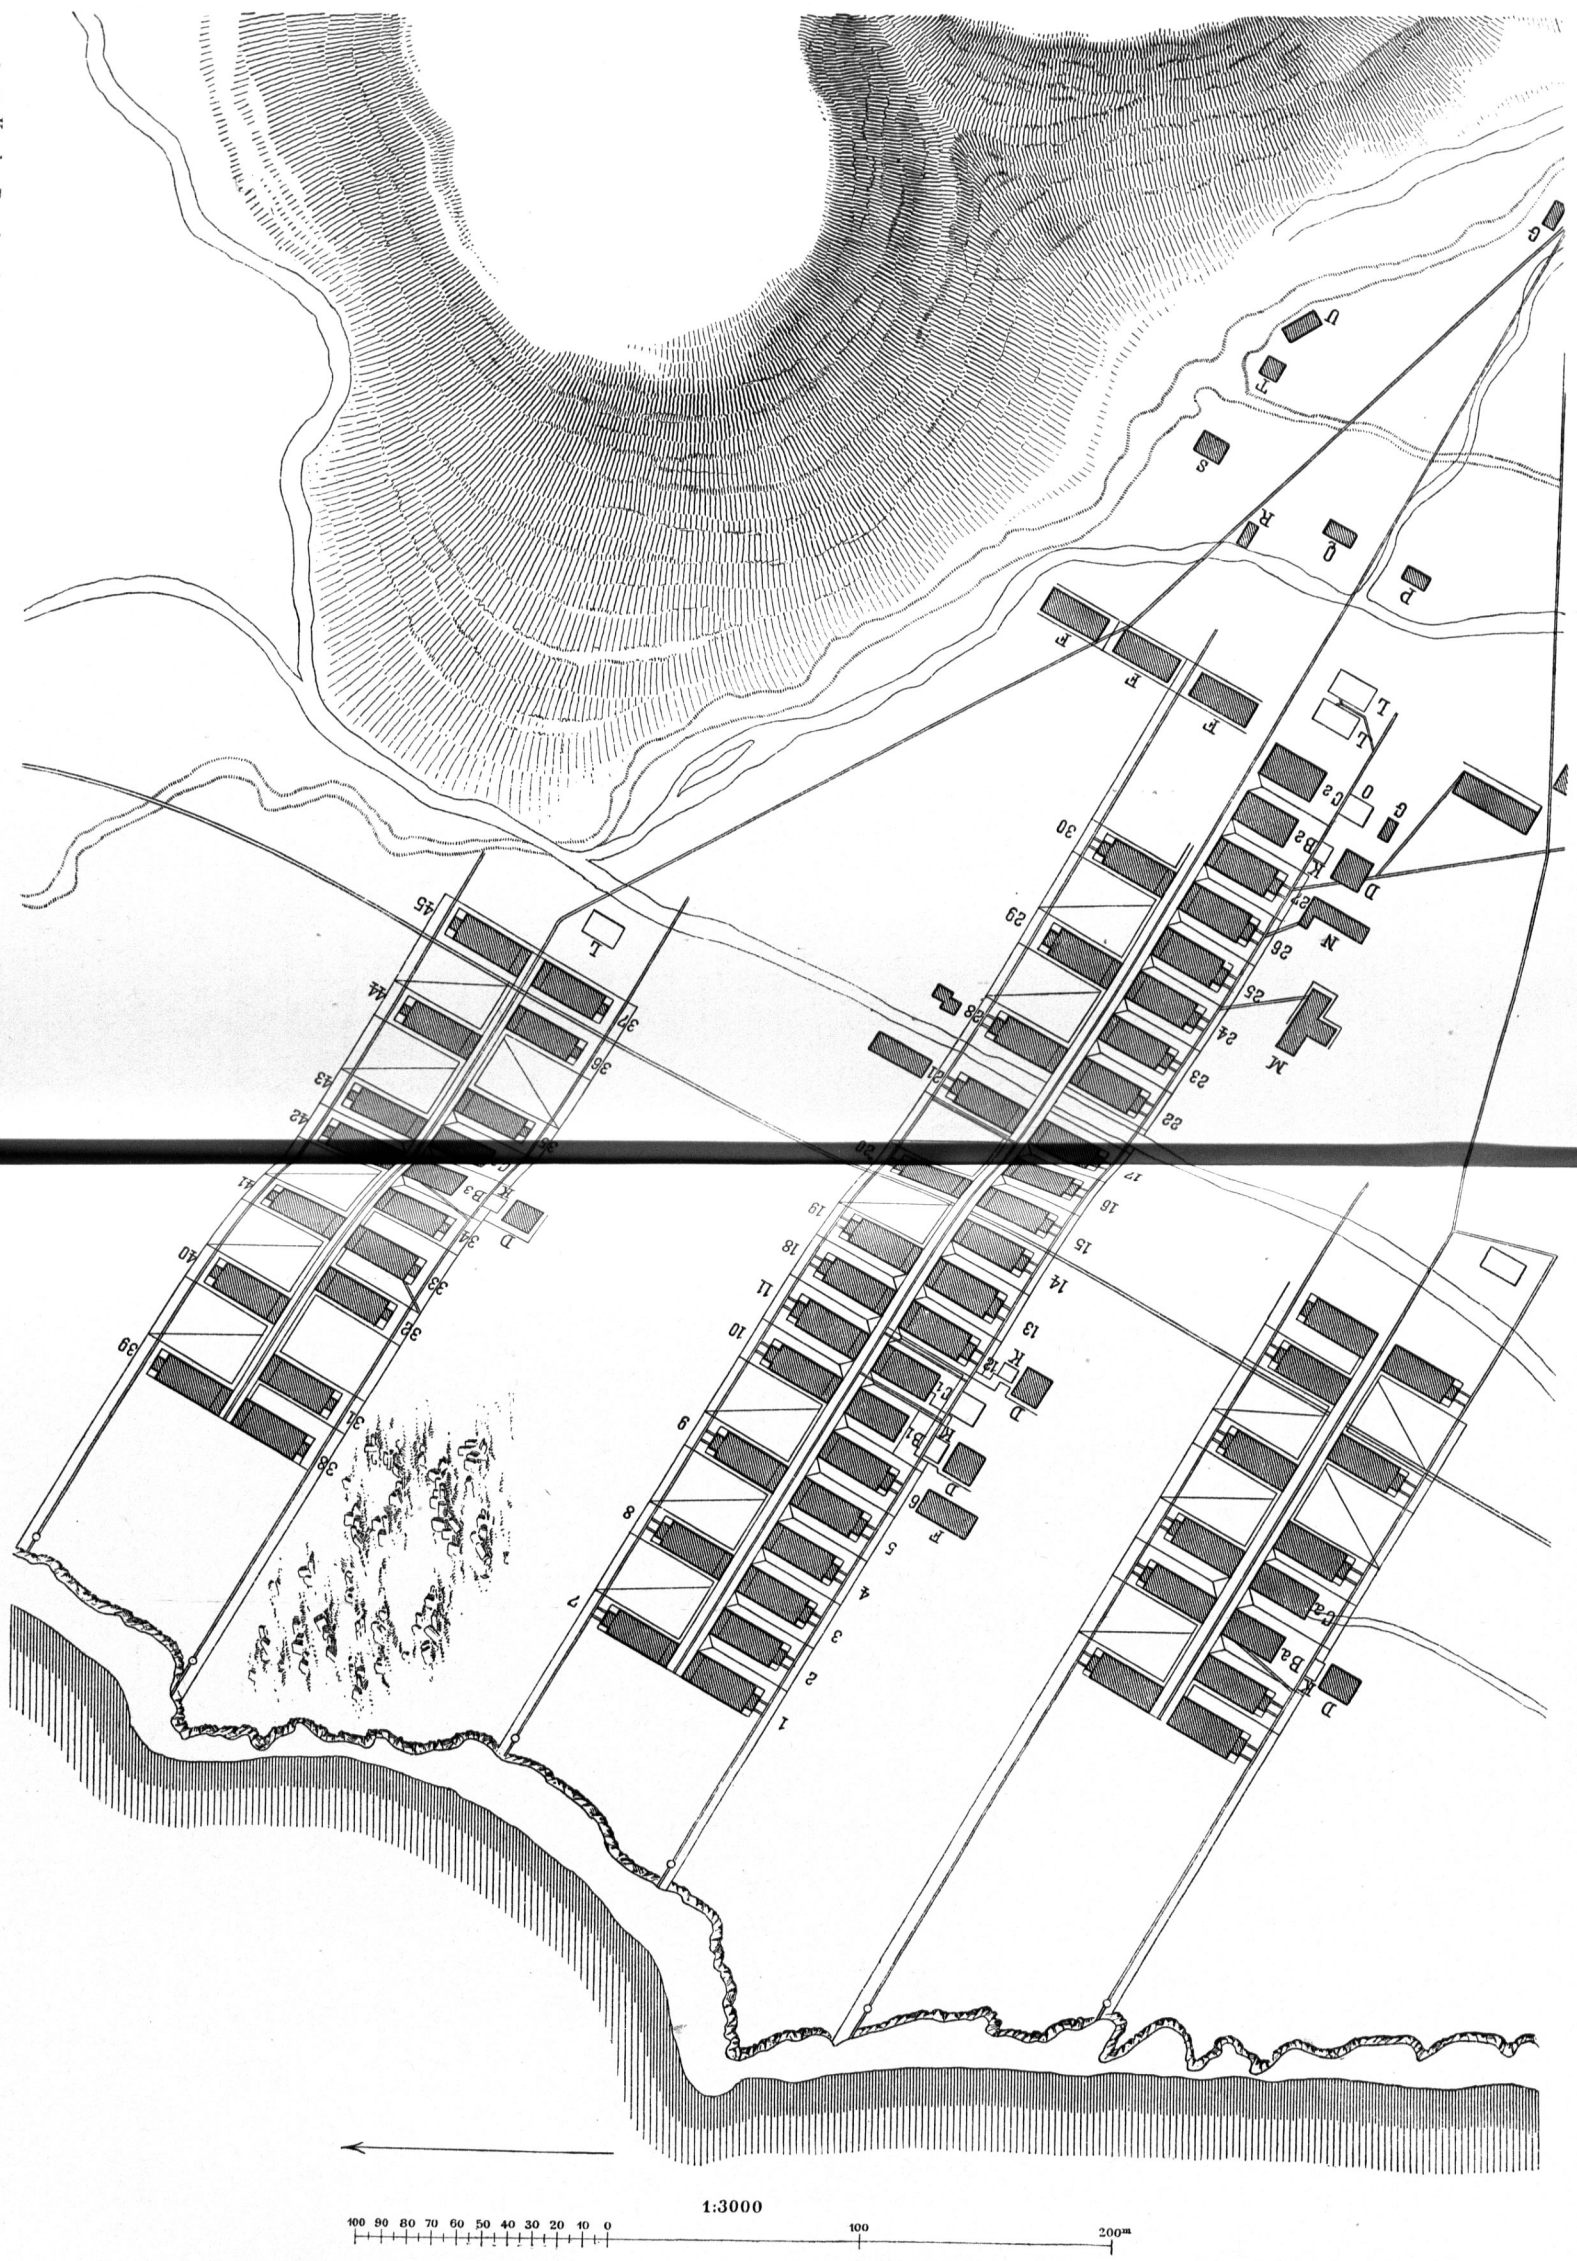

1—10. Kranken-Baracken der I. Abth., zu 500 Betten.
11—20. „ II. „ „ 500 „
21—30. „ III. „ „ 500 „
31—45. „ IV. „ „ 750 „

B_1, B_2, B_3, Ba. Apotheke.
C_1, C_2, C_3, Ca. Proviant-Magazin.
D. Küchen-Nebengebäude.
F. Wohnungen für Beamte.
G. Bedienstete, Bote.
K. Küche.
L. Waschhaus.
M. Wohnung der (Lady).
N. Schlafhaus der Pflegerinnen.
O. Magazin für Medicinen.
P. Maschinenmeister-Bureau.
Q. Zahlmeister-Bureau.
R. Wohnung der griechischen Arbeiter.
S. Magazin der griechischen Arbeiter.
T. Todtenhaus.
U. Stall.

Renkioi-Hospital an den Dardanellen.

Arch.: *Brunel & Brunton.*

Nach: Parkes, E. A. Report on the formation and general management of Renkioi hospital on the Dardanelles, Turkey &c. 1857.