

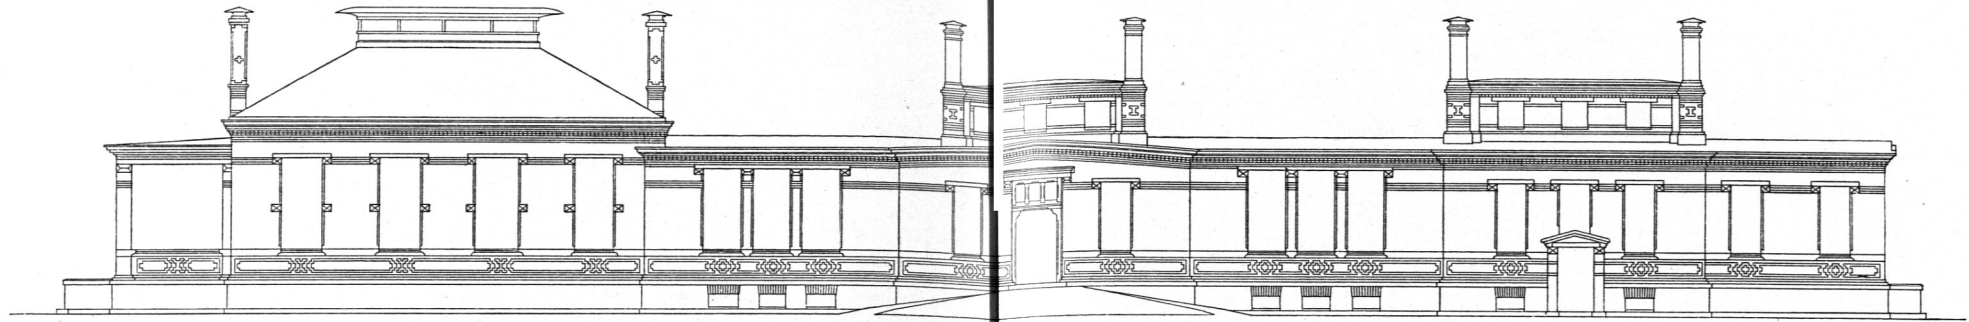




Zu 530.

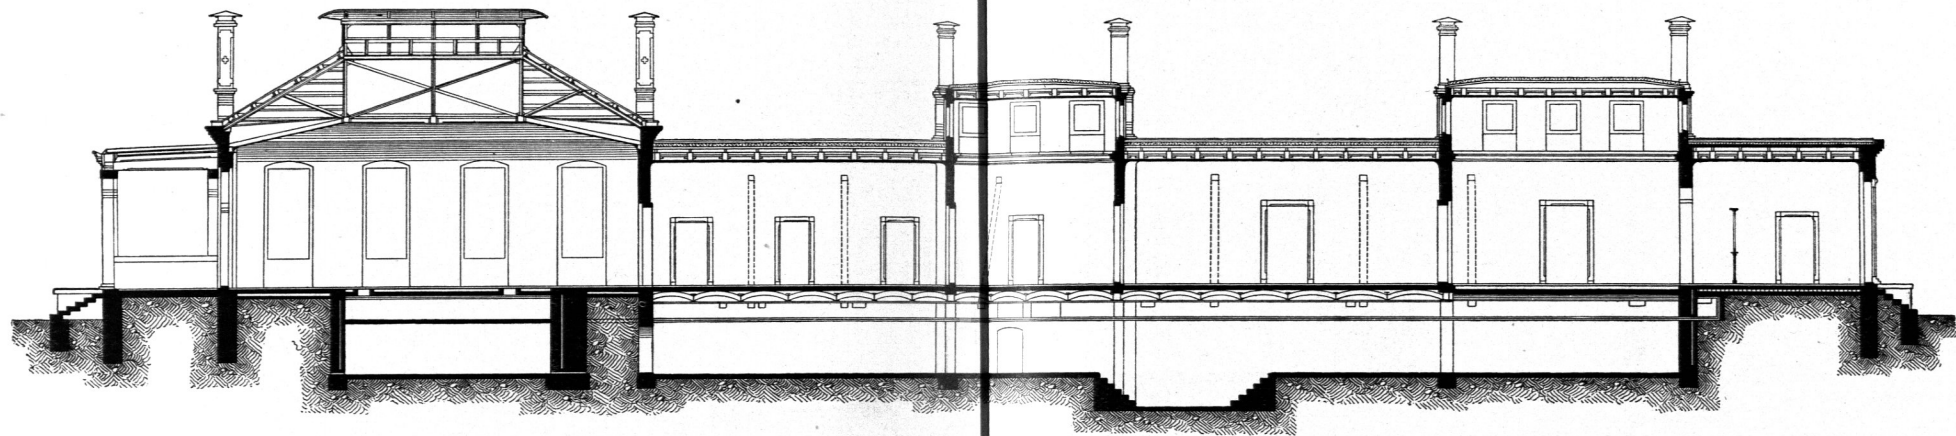


Längensicht.

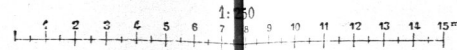

Längenschnitt.

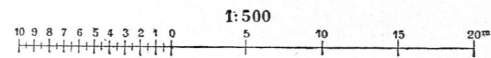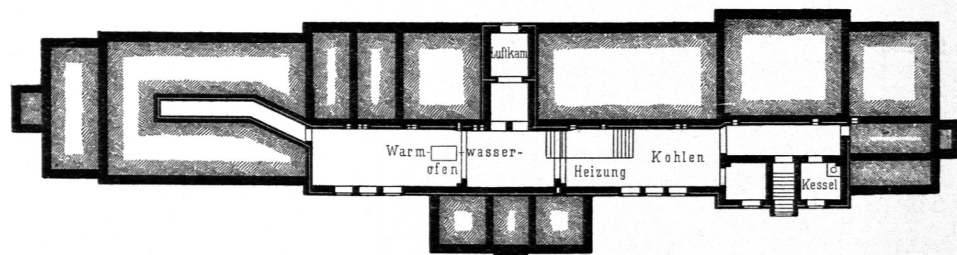

Kellergeschofs.

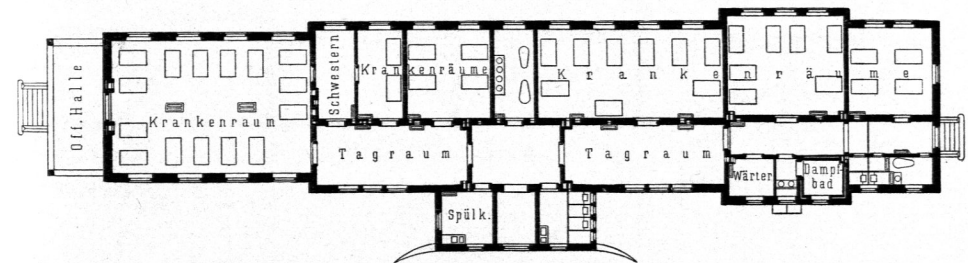

Erdgeschofs.

Eingeschoffiger Kranken-Blockbau für 41 Betten im Kreis-Krankenhaus zu Bernburg.

1883.

Arch.: Schmieden & Speer.

Nach den von Herrn Baurath Schmieden in Berlin freundlichst zur Verfügung gestellten Plänen.