


3/5 d. n. Gr.

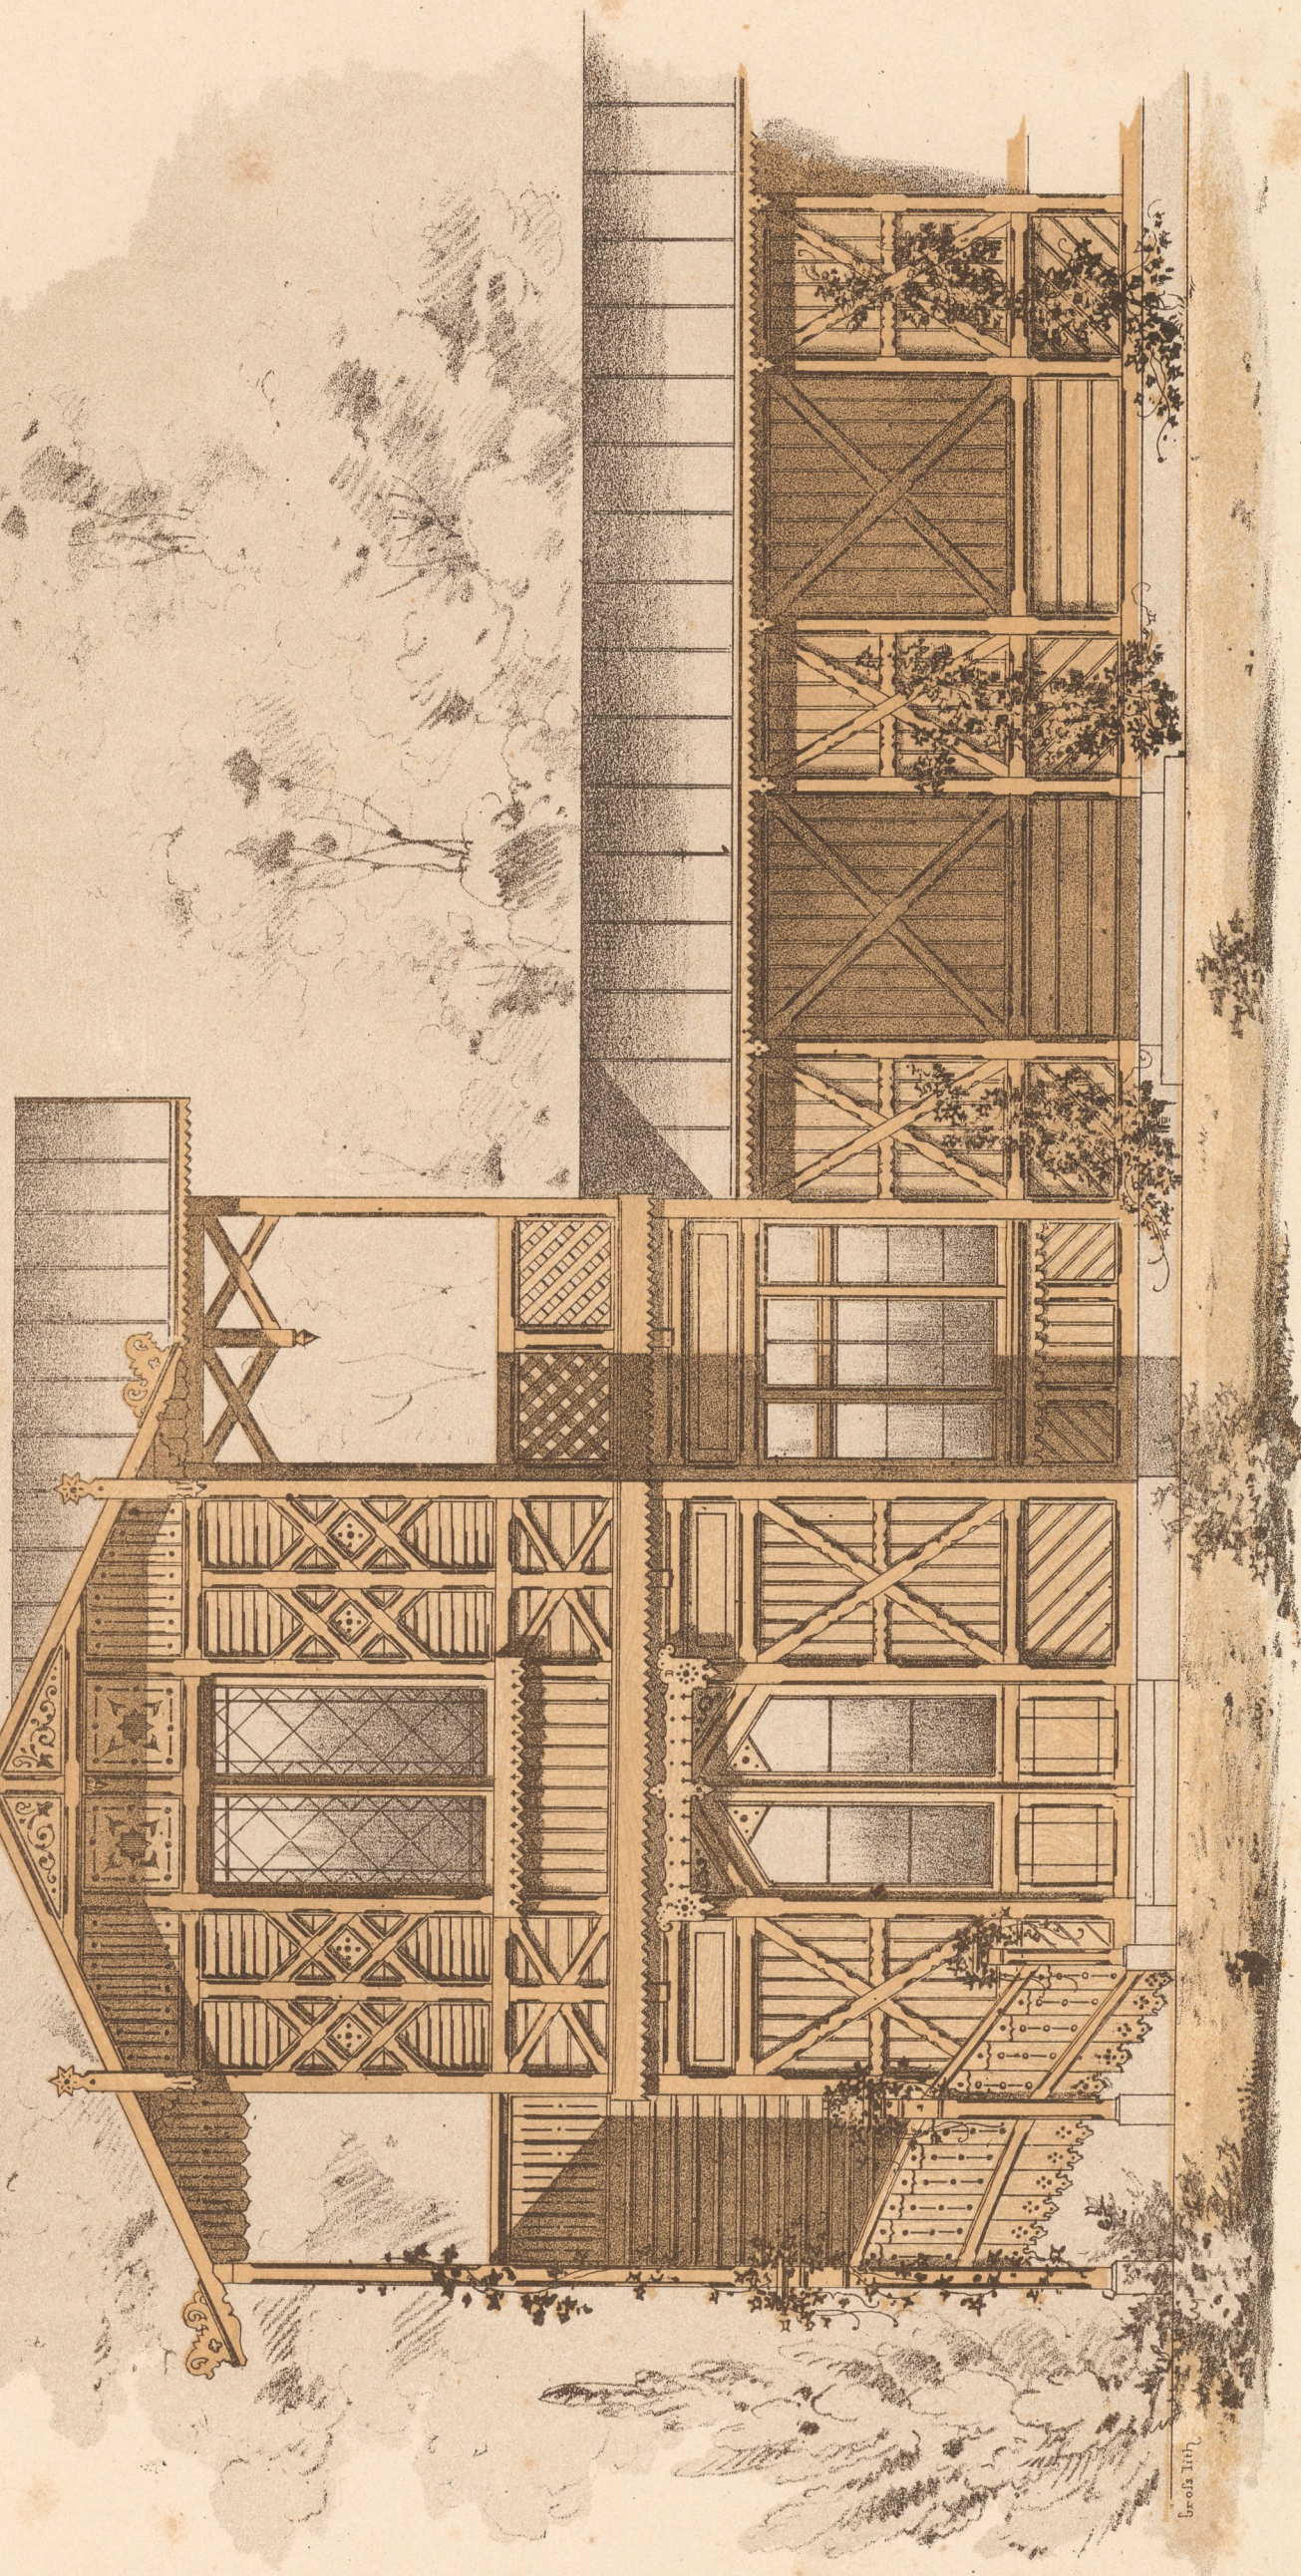

Br. o. s. lith.

Entworfen u. geg. v. Degen.

Verlag v. Macc. Revisse in München.

Lith. Anst. v. D. C. Wolf u. Sohn



Seitenansicht.


$\frac{2}{30}$  d. u. Gr.




Gr. lith.

Grundriss.

$\frac{1}{30}$  d. u. Gr.

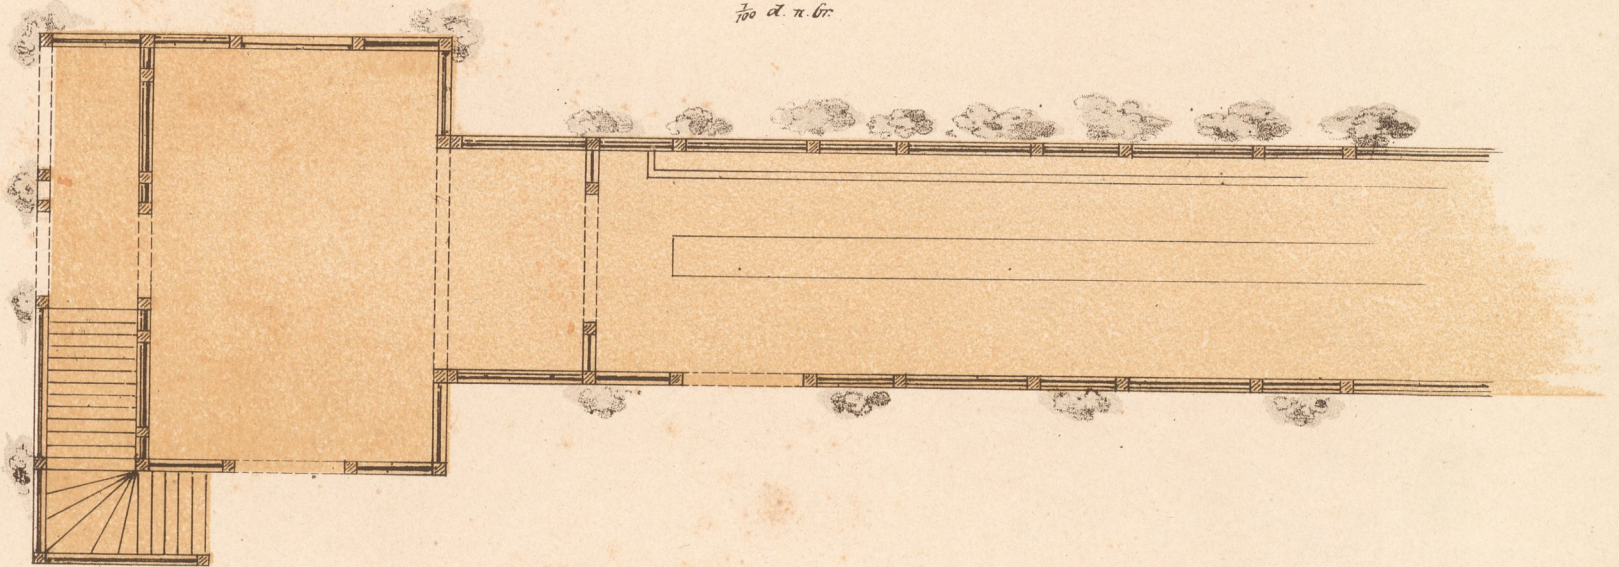



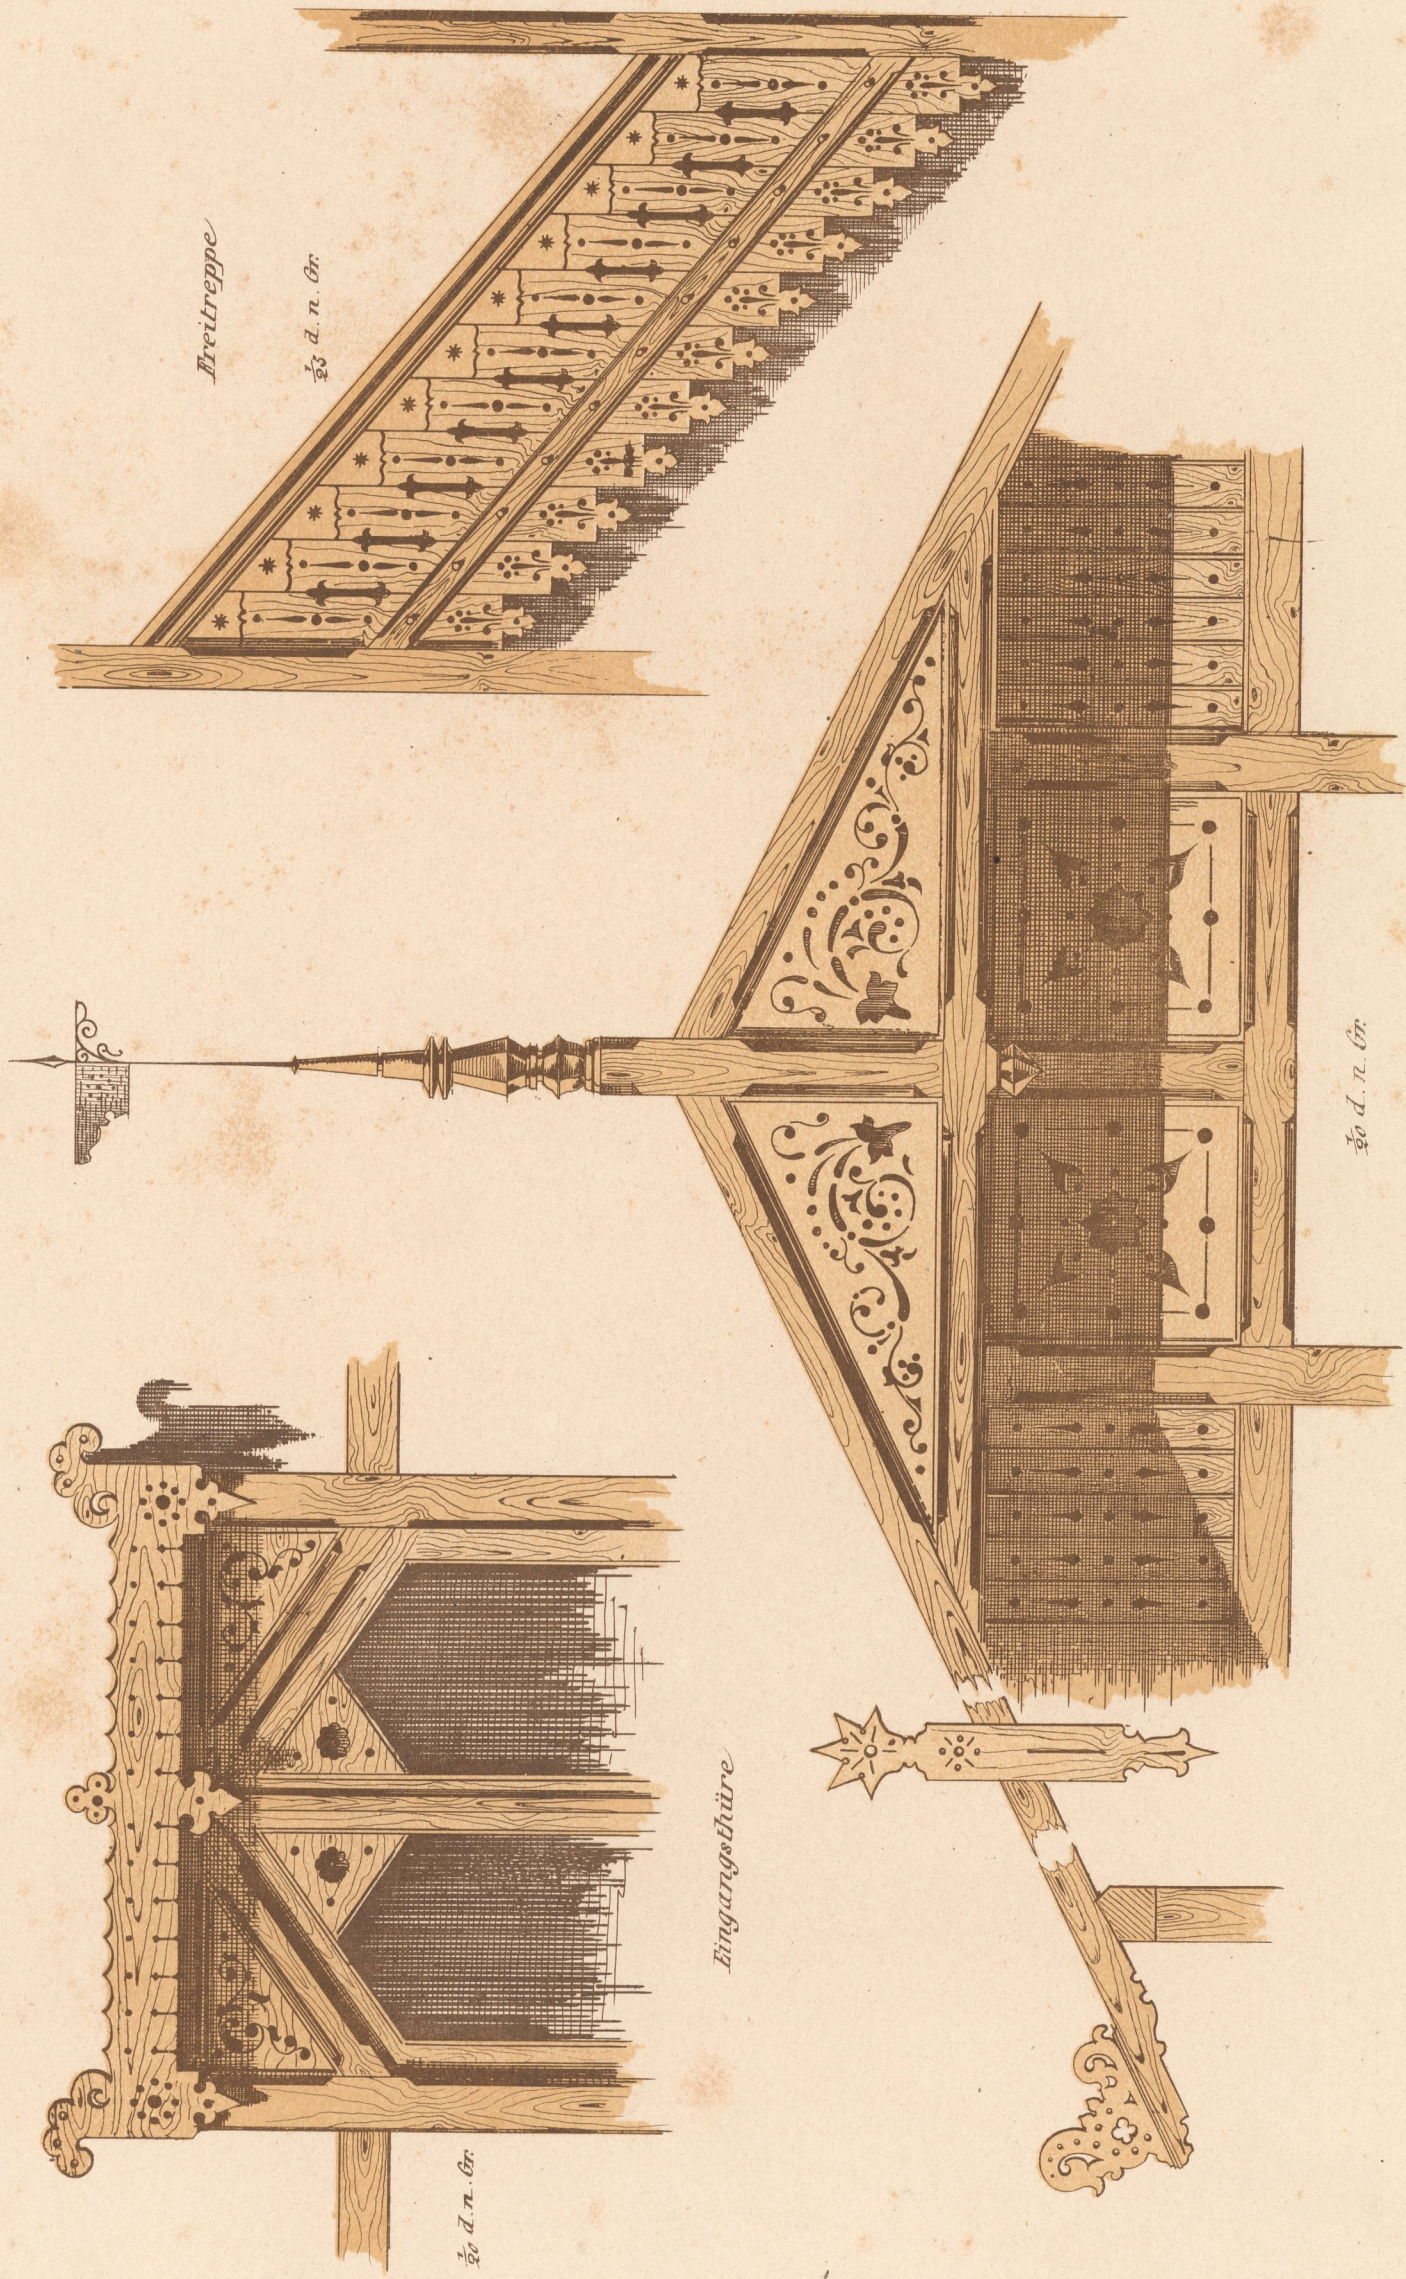


Entworfen u. gez. v. Degner.

Verlag v. Max. Rappert in München.


Lith. Anst. v. J. C. Wolf u. Sohn



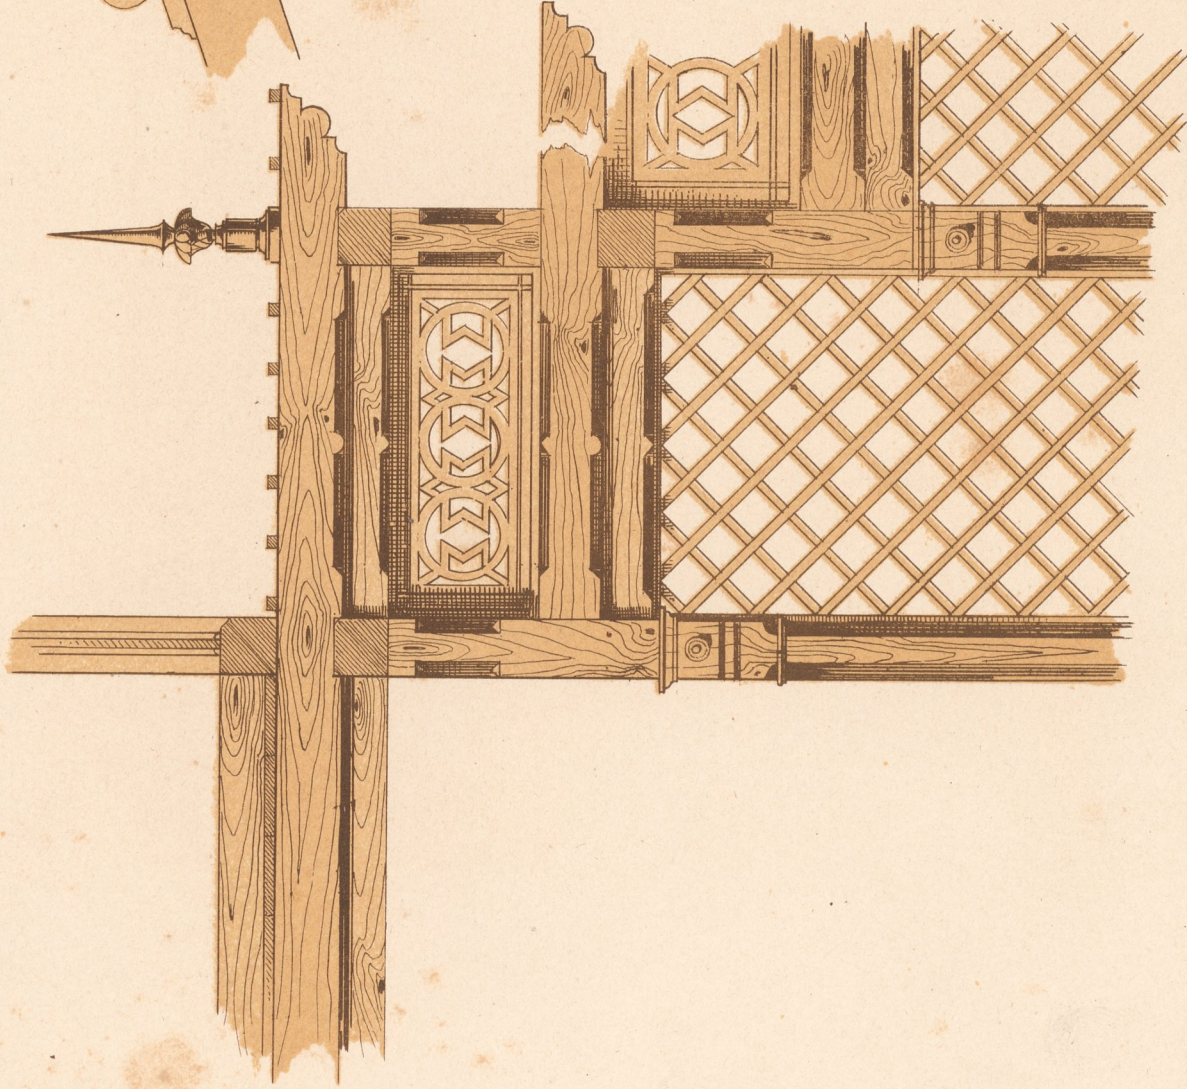


Laube über d. Freitryppe.

10 d. n. Or.

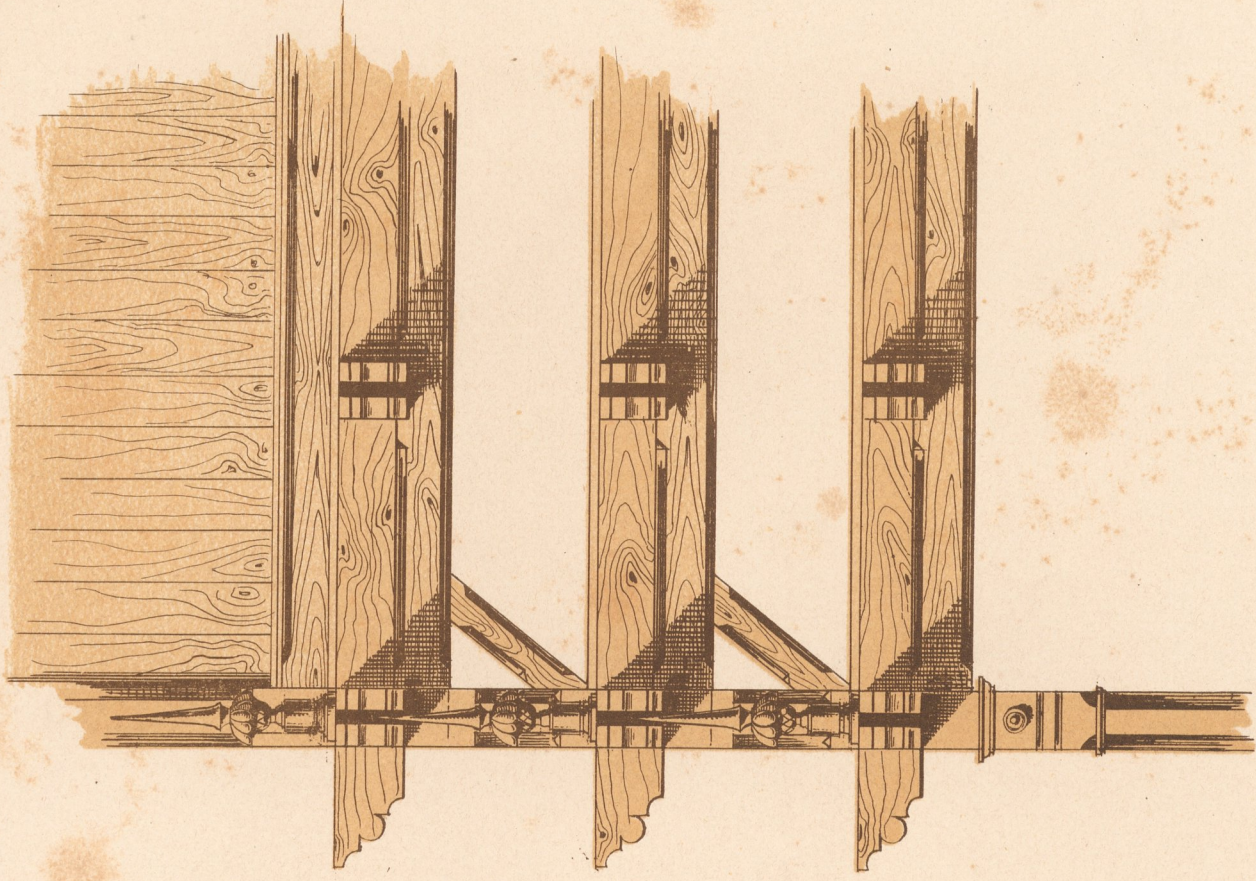



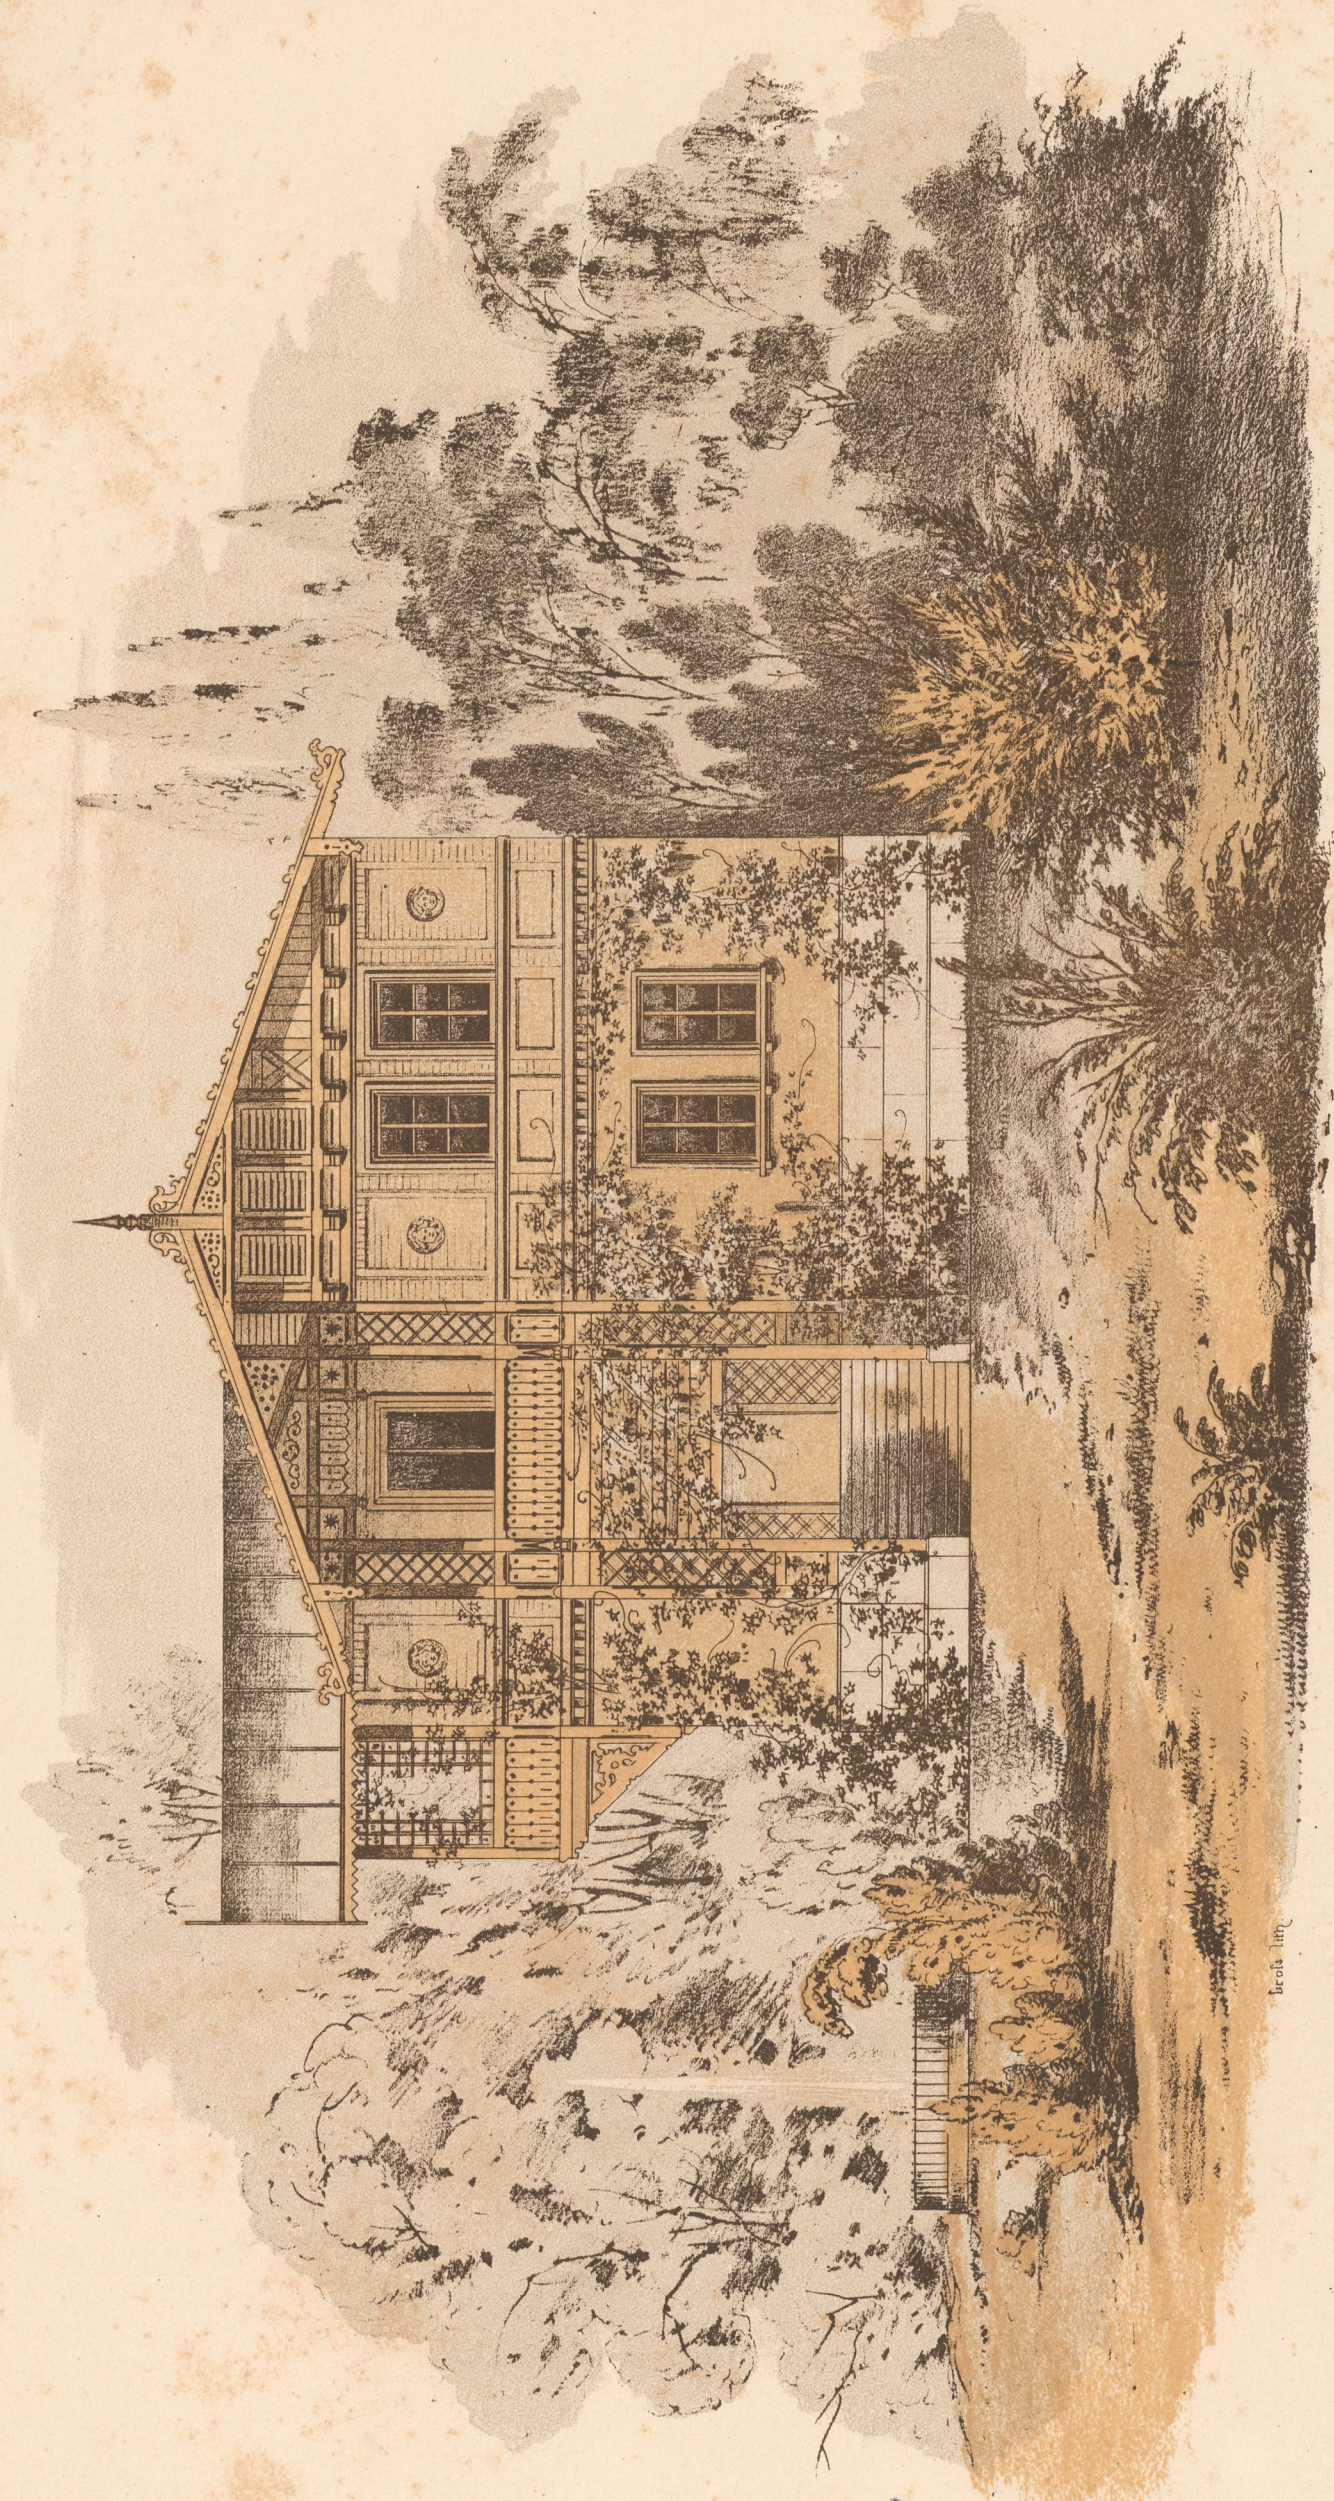


Bros. lith.





Eros lith.

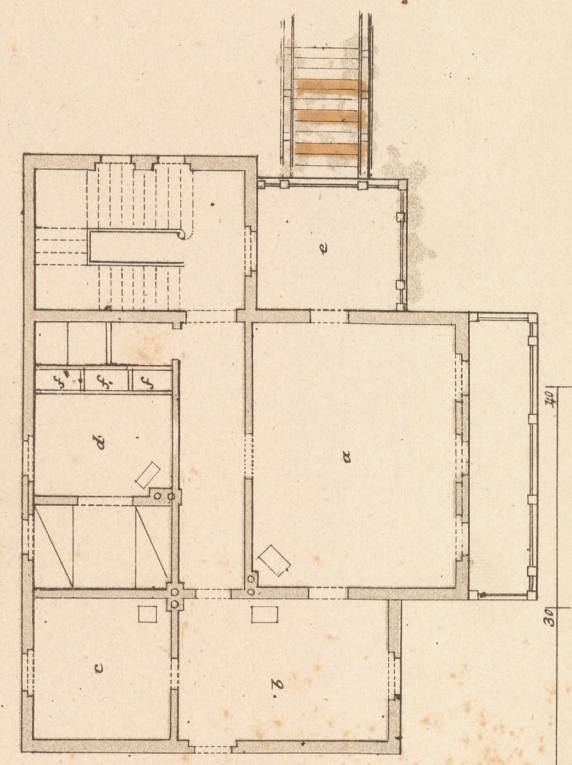

I Stock

- a. Salon
- b. Bibliothek
- c. Zimmer
- d. " " d. Kinder
- e. Altare
- f. Handabrinke.

Parterre

- a. Wohnzimmmer
- b. Schlafzimmmer
- c. Mägdlezimmmer
- d. Speise
- e. Küche.

