
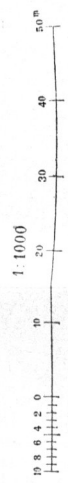


Am Tatzberg

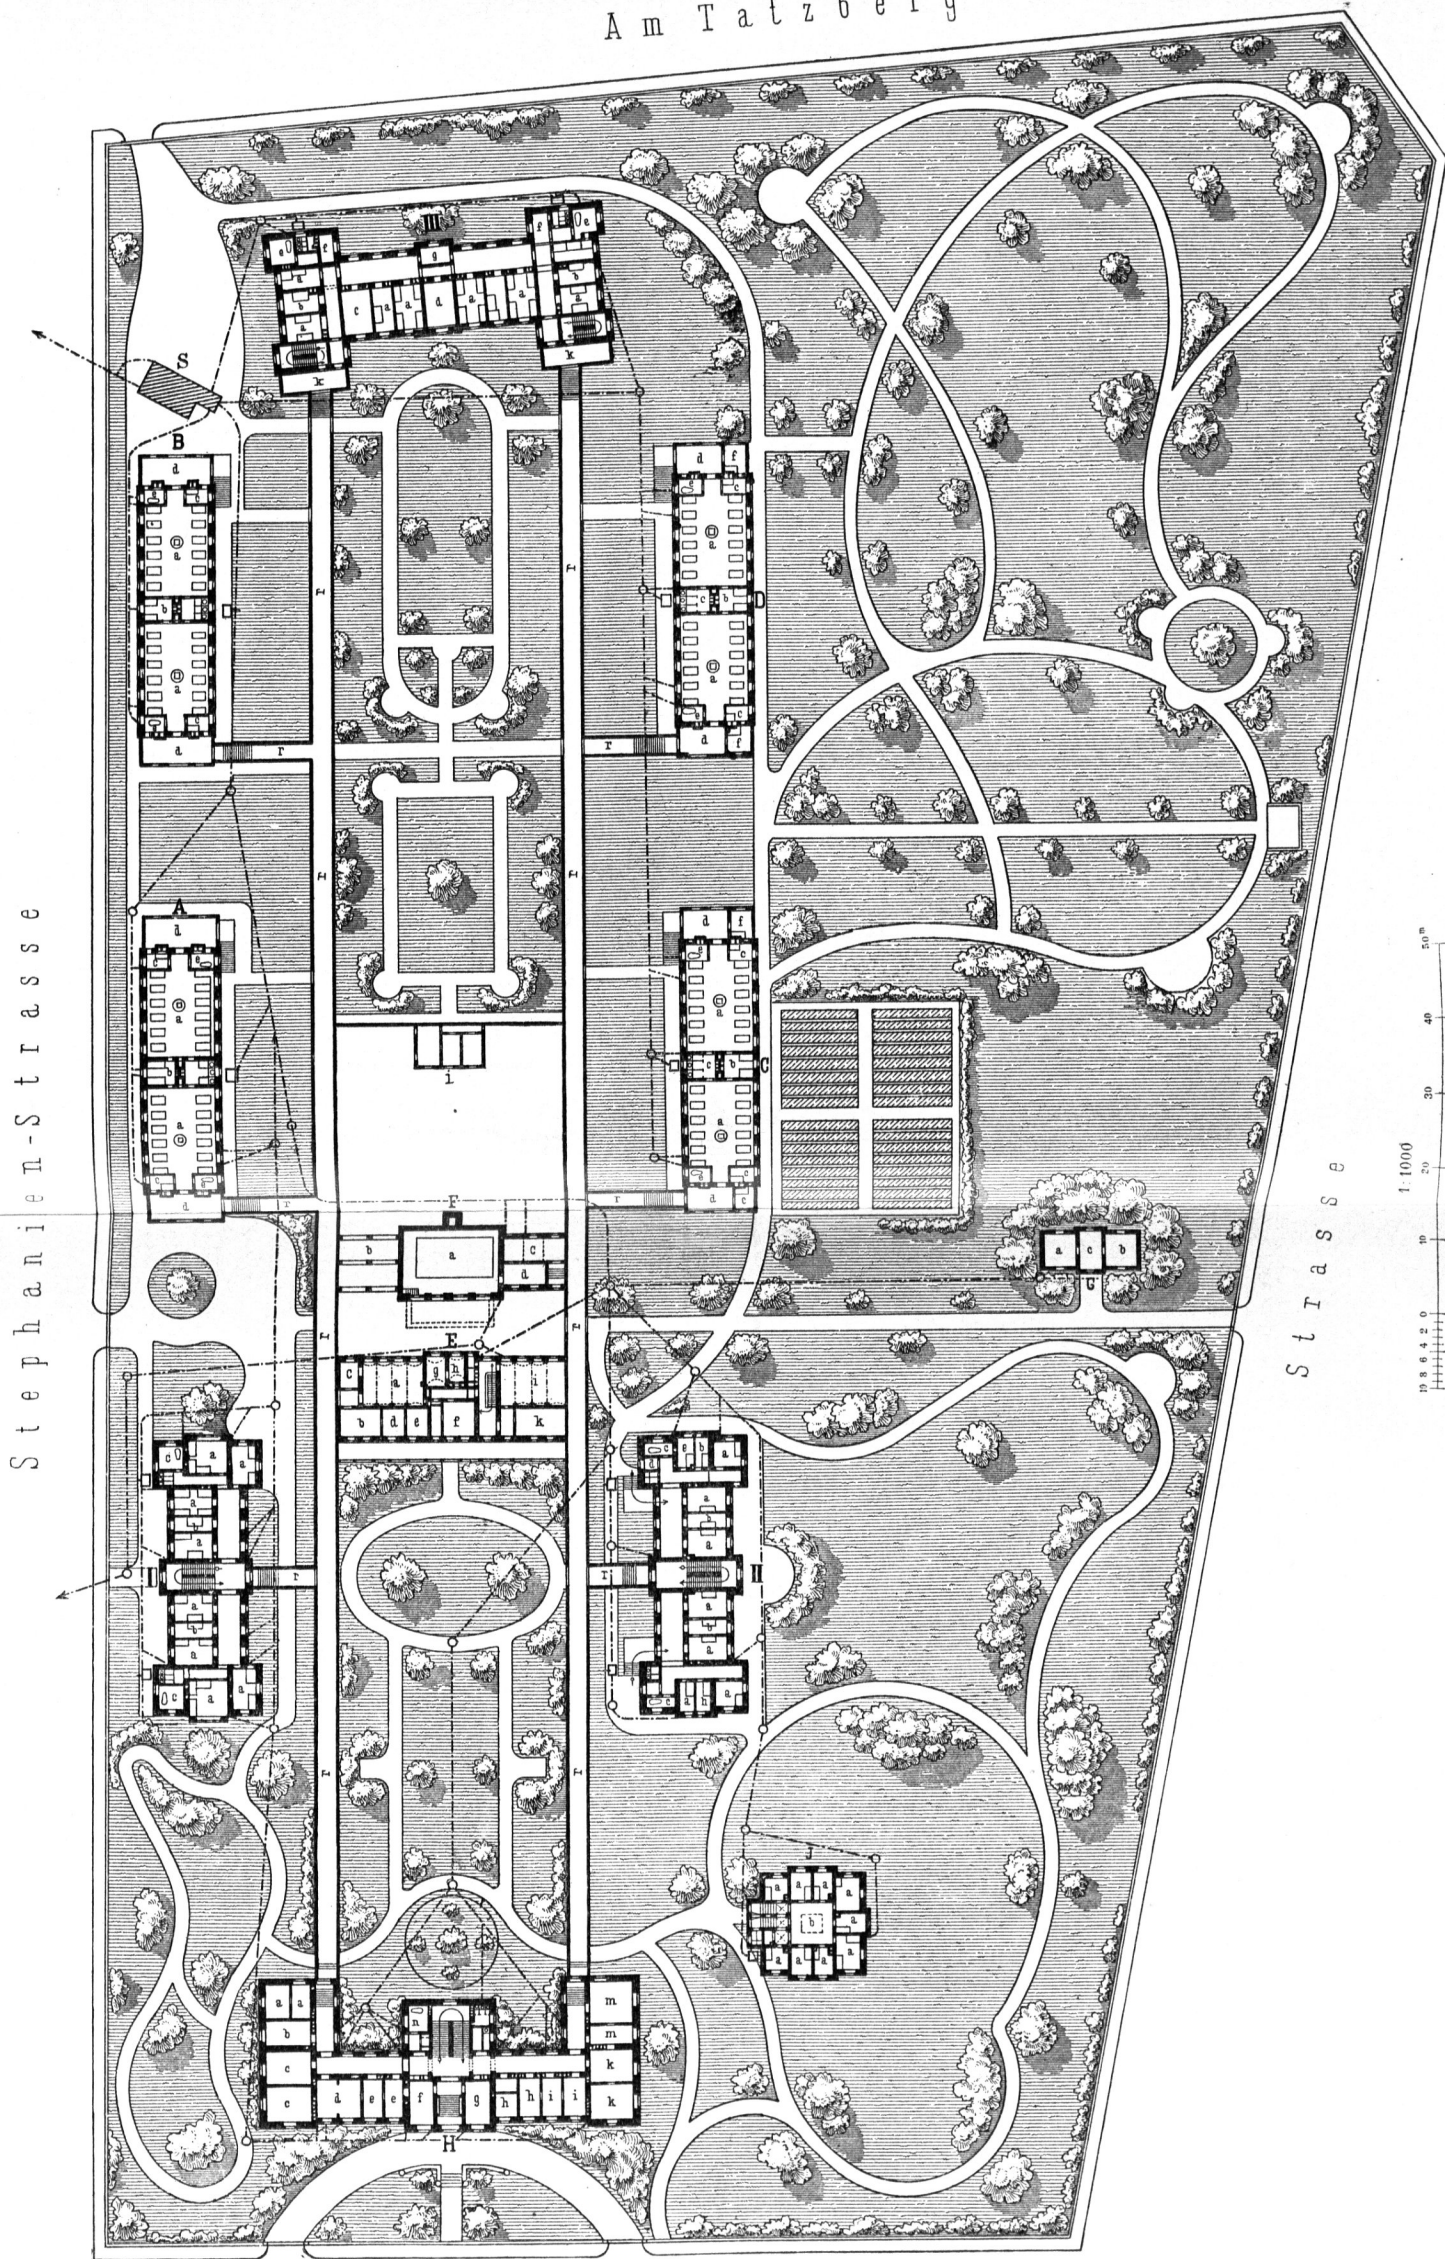

Blasewitzer-Strasse

Carola-Haus zu Dresden.

(Legende auf S. 821.)

Arch.: Friedrich.