

**Verwaltung:**

1. Haupteingang.
2. Pfortner.
3. Oekonomie-Bureau.
4. Diensthabender Arzt.
5. Poliklinik.
6. Bureau des Directors.
7. Zimmer der Aerzte.

**Kranken-Pavillons:**

8. Kranken-Bibliothek.
9. Krankenraum.
10. Schwester.
11. Spülküche.
12. Schmutzige Wäsche.
13. Tagraum.
14. Operationsraum.

**Allgemeine Dienste:**

- 15, 25. Stall.
16. Wagenschuppen.
17. Patientenkleidung.
18. Sacristei.
19. Capelle.
20. Leichenabtheilung.
21. Bäder für Frauen.
22. Bäder für Männer.
23. Wohnräume der Schwestern.
24. Vorrathsräume.

**Waschküche:**


26. Waschküche.
27. Trockenofen.
28. Nebenraum.

**Küchenabtheilung:**

29. Speisezimmer für Unterbeamte.
30. Vorrathsräume.
31. Kochküche.

**Apotheke:**

32. Unterapotheker.
33. Apotheker.
34. Apotheke und Laboratorium.

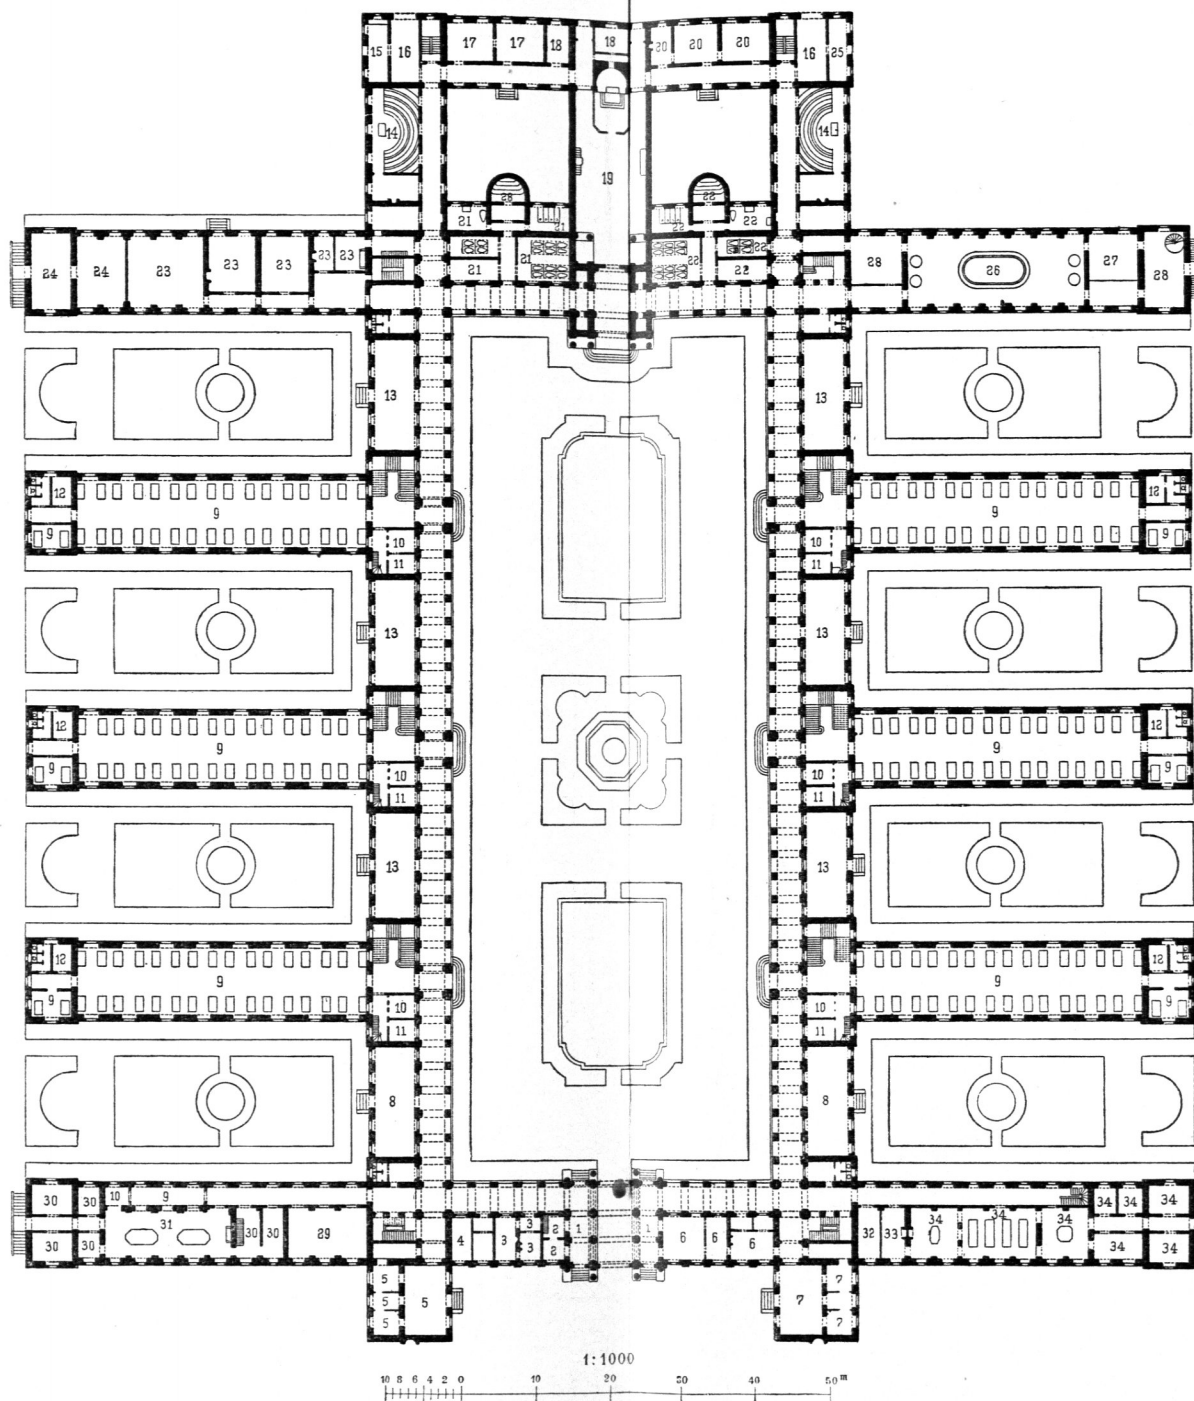

**Vertheilung der Kranken:**

Männerabtheilung: 3 Kranken-Pavillons mit je 102, zusammen . . . . .	306 Betten
Frauenabtheilung: 2 Kranken-Pavillons mit je 102, zusammen . . . . .	204 „
1 Kranken-Pavillon mit . . . . .	96 „
	Insgesammt 606 „
Hierzu später ein Abfonderungsblock für die Entbindungsabtheilung mit . . . . .	7 „
	Gesammtzahl 613 Betten.

Hôpital Lariboisière zu Paris.

1846—53.

Arch.: Gauthier.