



Fig. 131.

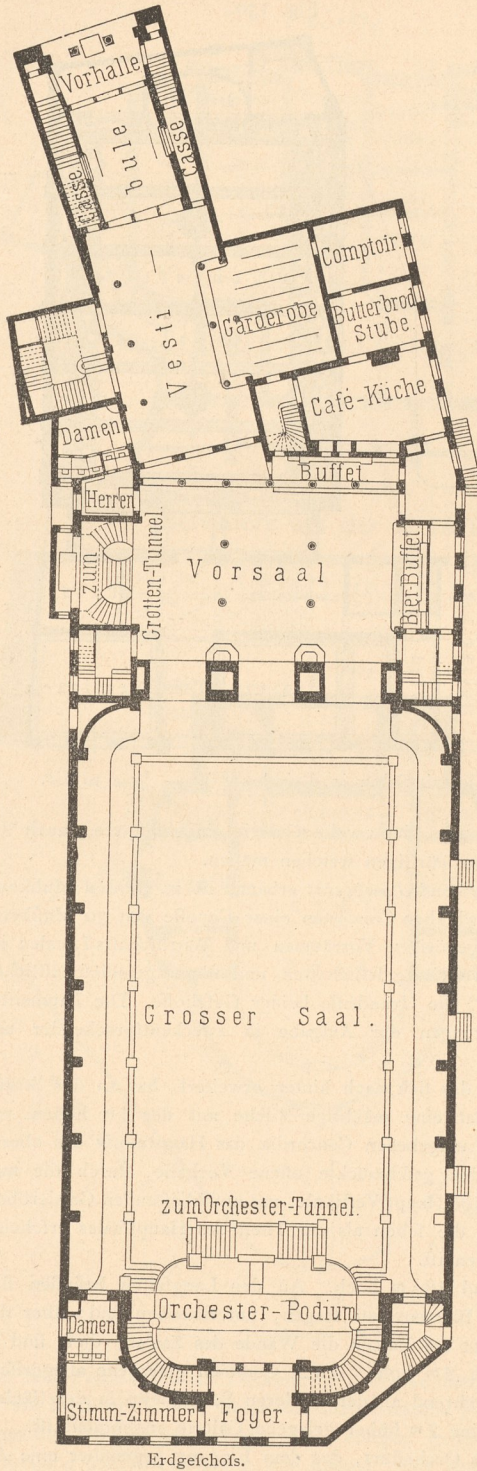

Erdgeschoss.

Fig. 132.

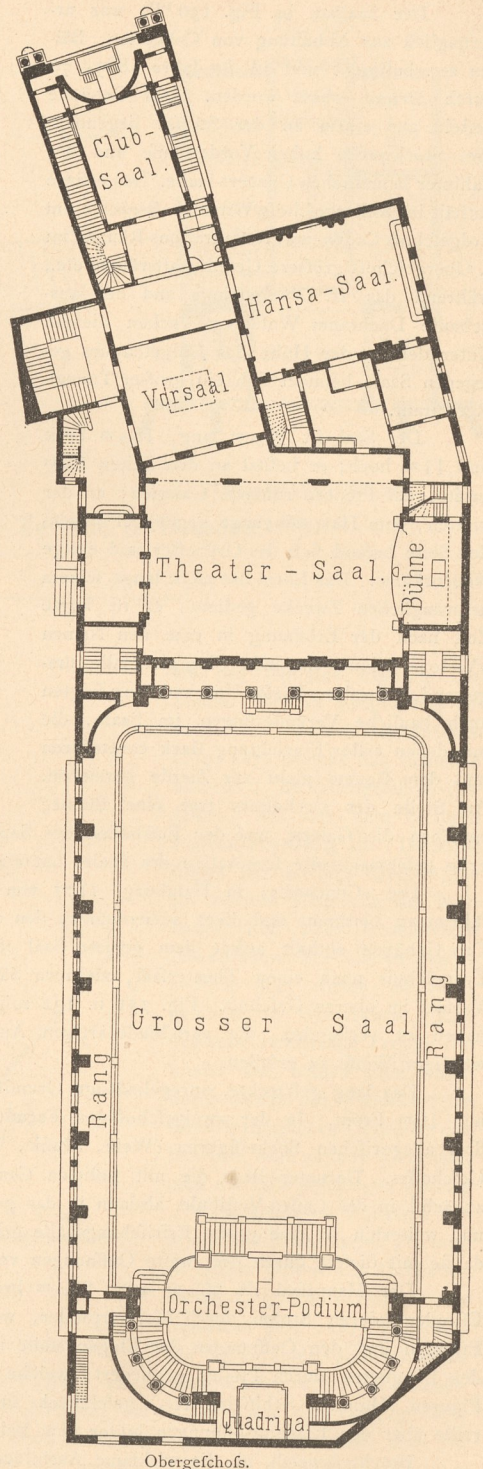

Obergeschoss.

Concordia in Hamburg ¹⁰⁸⁾.

Arch.: Haller & Lamprecht.

1:500

