



A n l a g e n

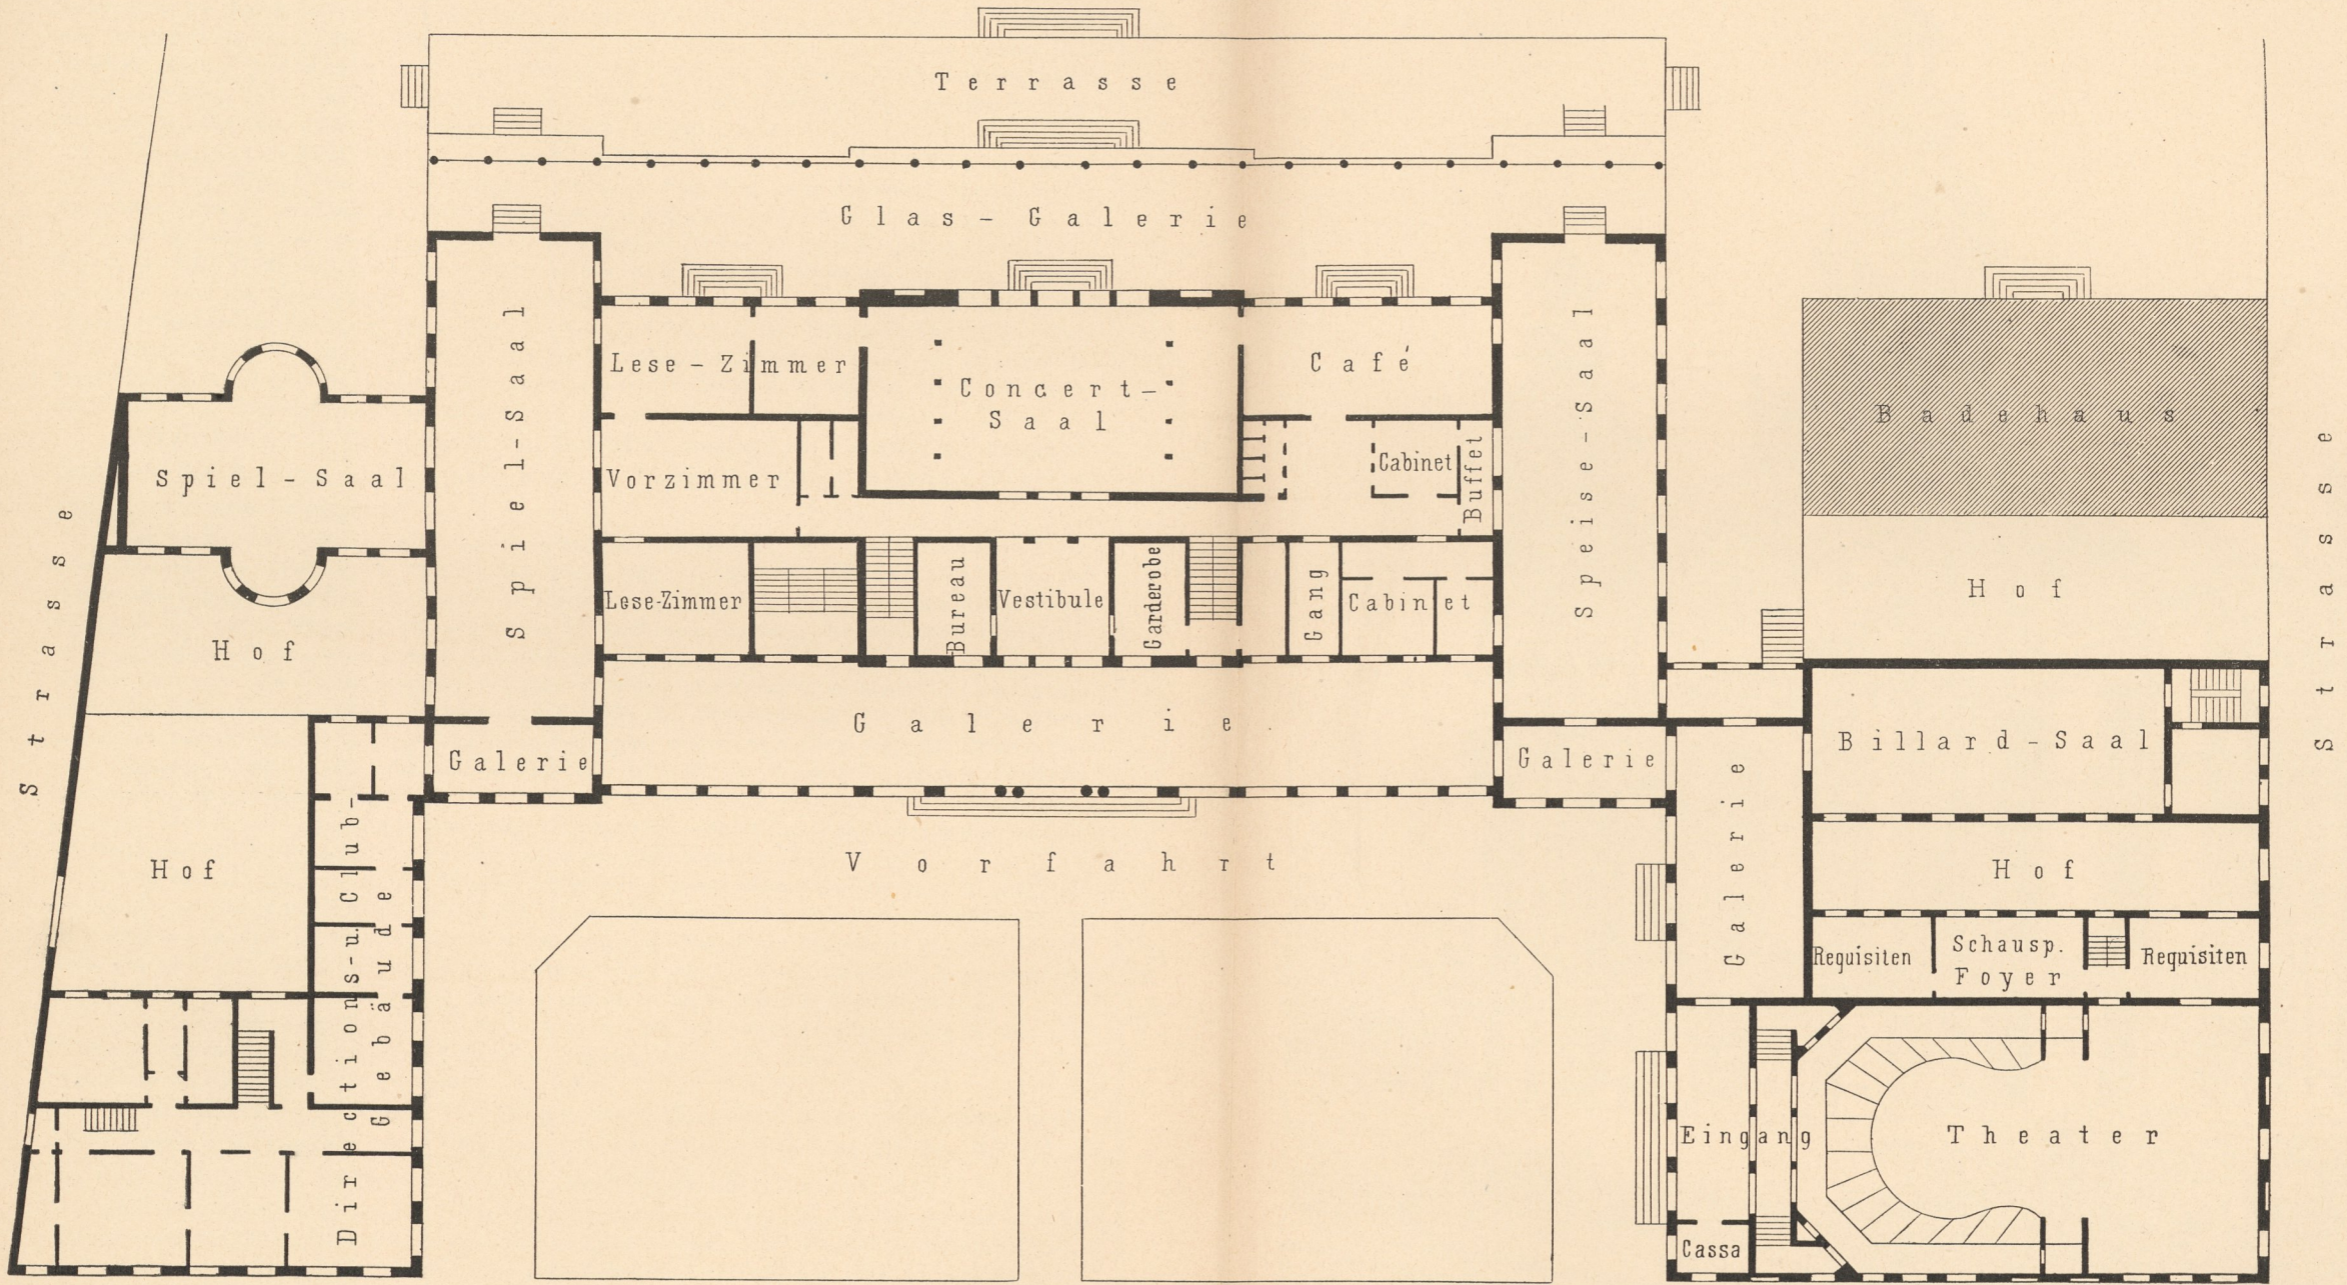

H a u p t - S t r a s s e

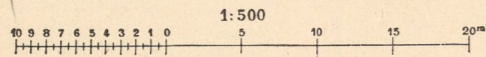

Cur-Haus zu Homburg v. d. H.

Arch.: 1843 (Mittelbau Méti vier; 1860-62 Cluyffenaer.

Nach einer Zeichnung von † J. Mylius.