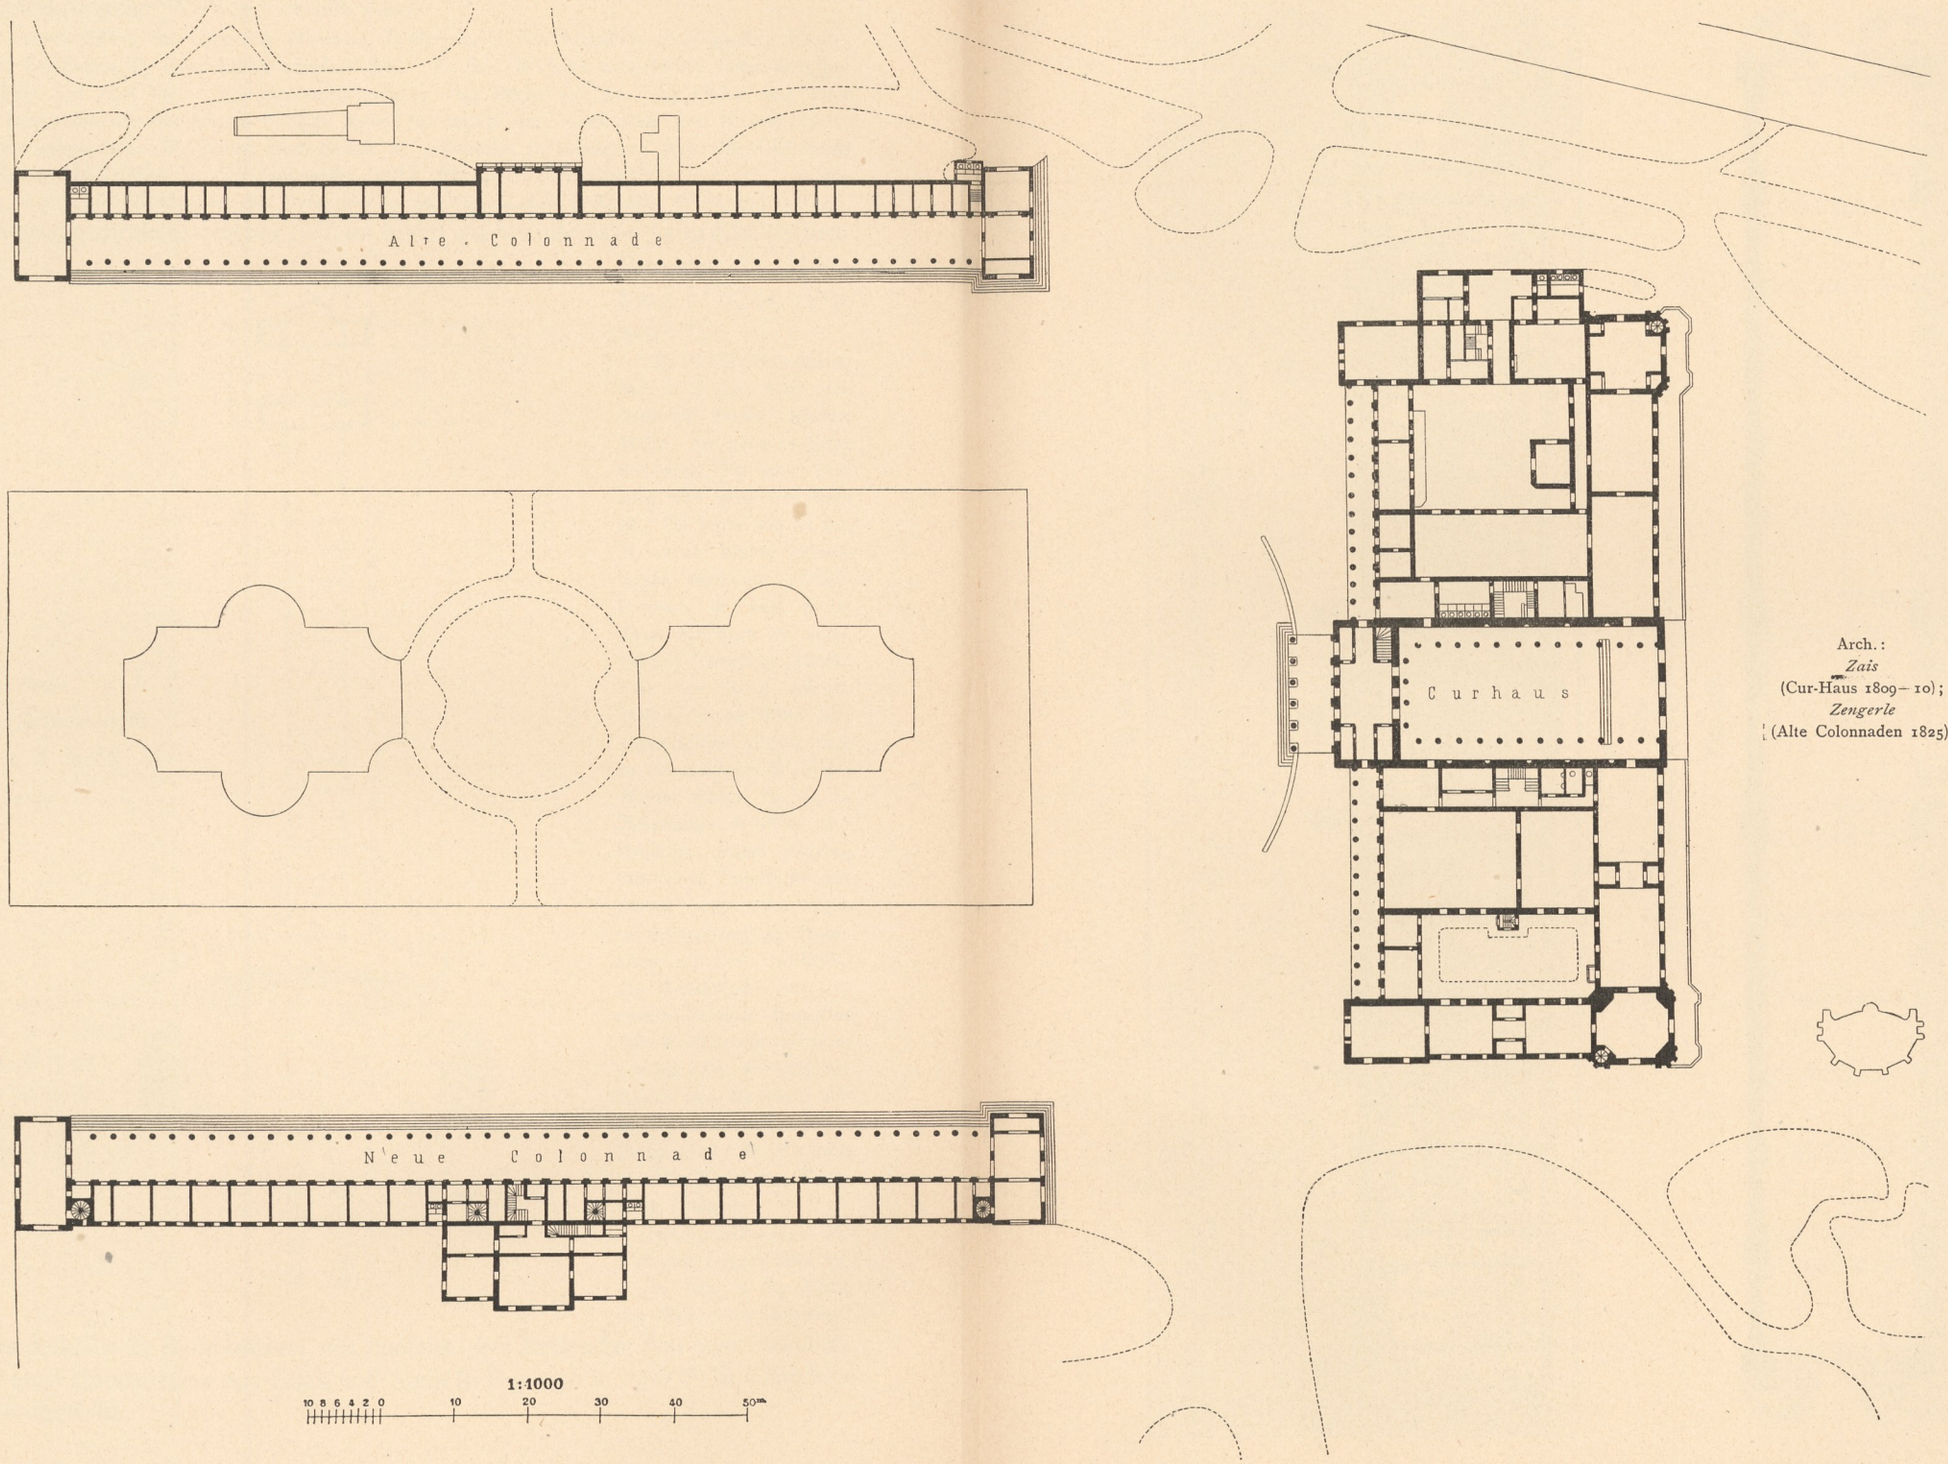

Arch.:
Zais
(Cur-Haus 1809–10);
Zengerle
(Alte Colonnaden 1825).

Cur-Haus und Colonnaden in Wiesbaden.

Nach einer Zeichnung von † *J. Mylius*.