


Fig. 250.

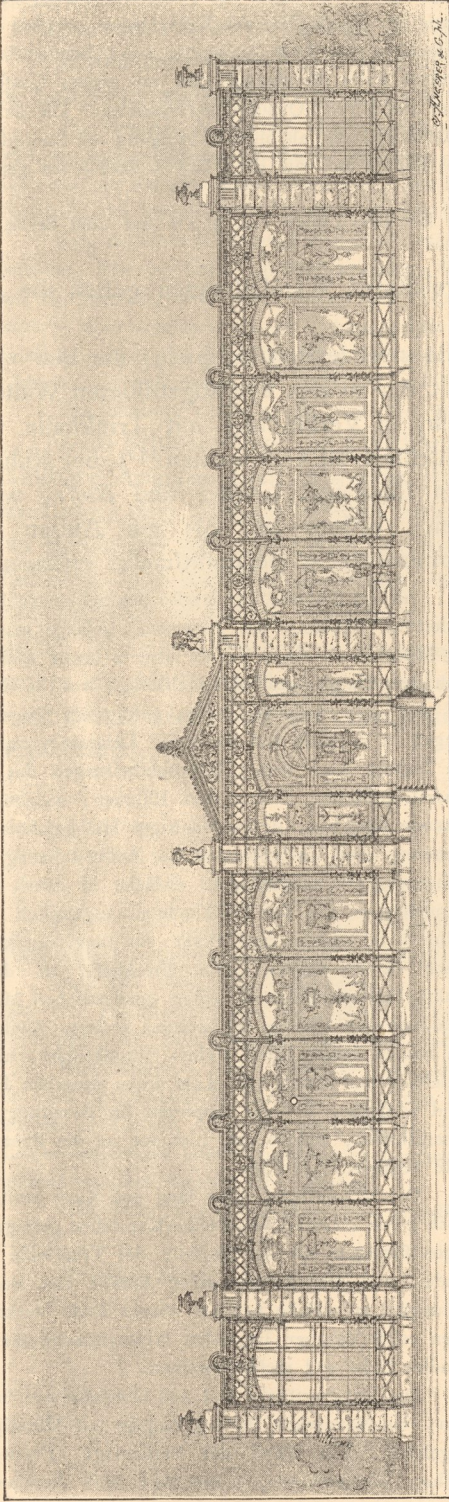

Vorderansicht.


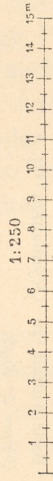


Fig. 251.

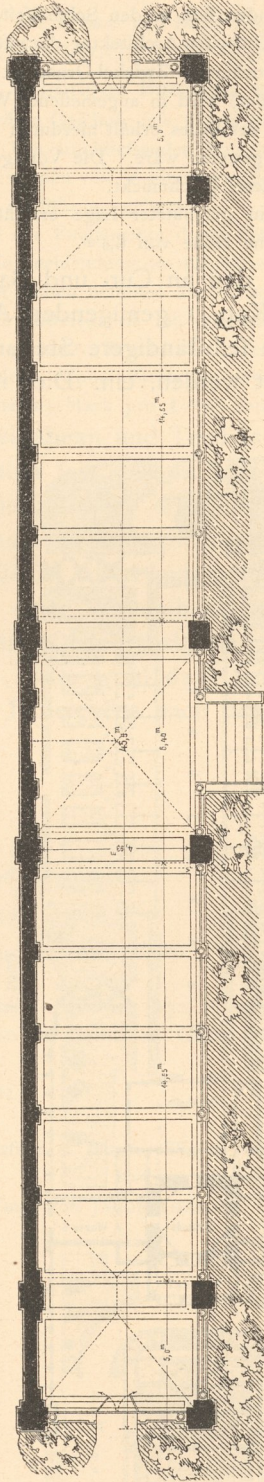

Grundriss.

Wandelbahn zu Badenweiler.

Arch.: *Hebling.*