




Weinhauer-Häuser.

Weinhauerhaus in Kritzendorf Nr. 50
aus dem Jahre 1885.

Vorderansicht.

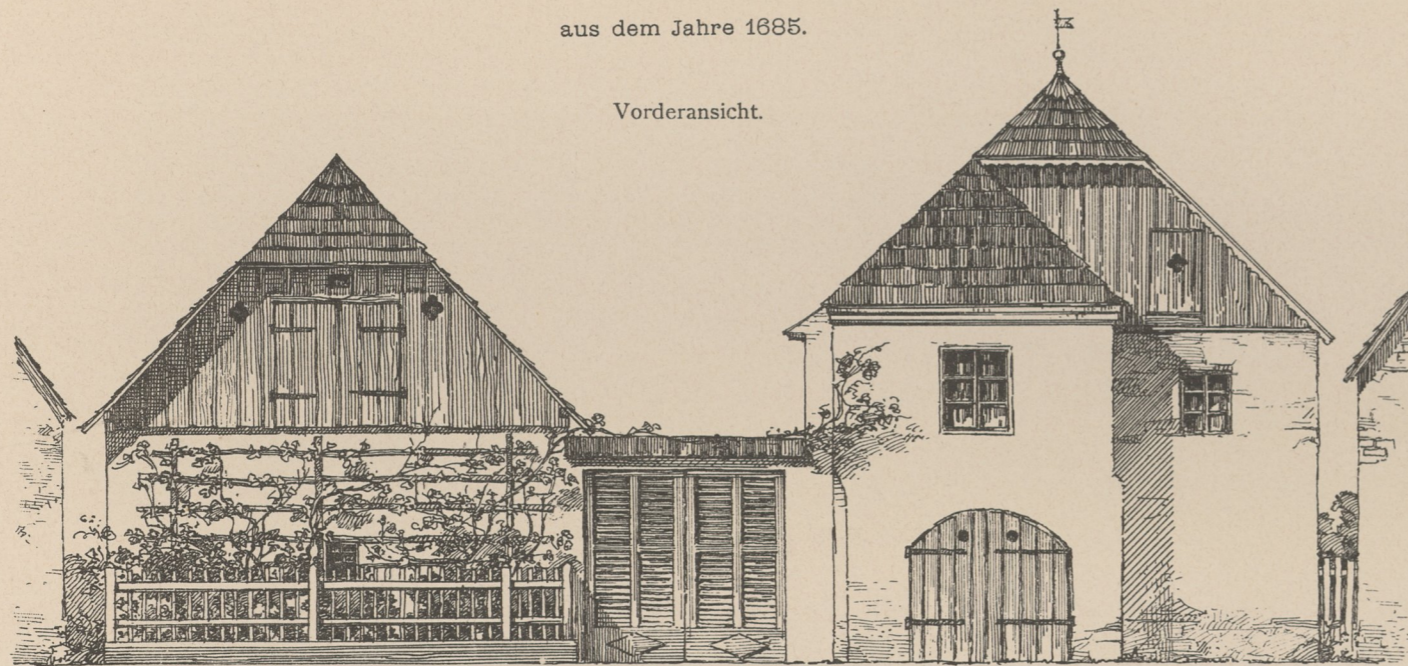


Weinhauerhaus in Weissenkirchen a. D.
aus dem Jahre 1898.

Vorderansicht.

Quader- u. Feldereinteilung
in schwarzbraunem Sgraffito.


Seitenansicht
des Erkers.

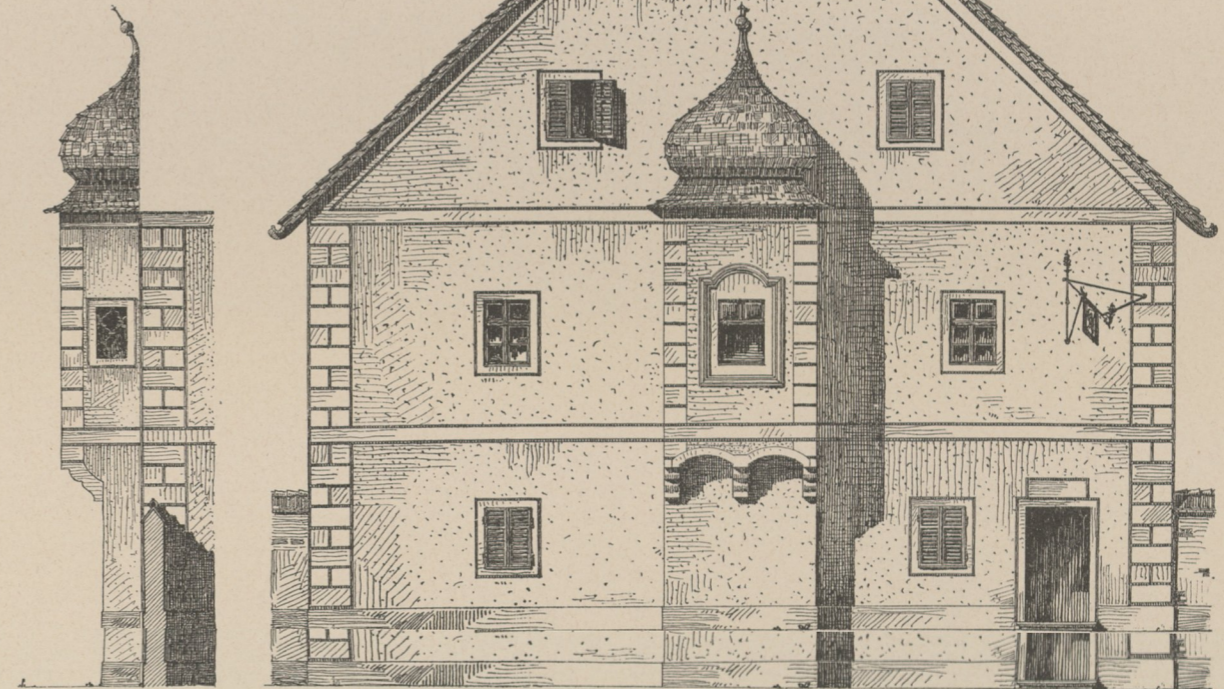

Erdgeschoss.

Felsenkeller, darüber Garten


reiskeller, darüber Garten

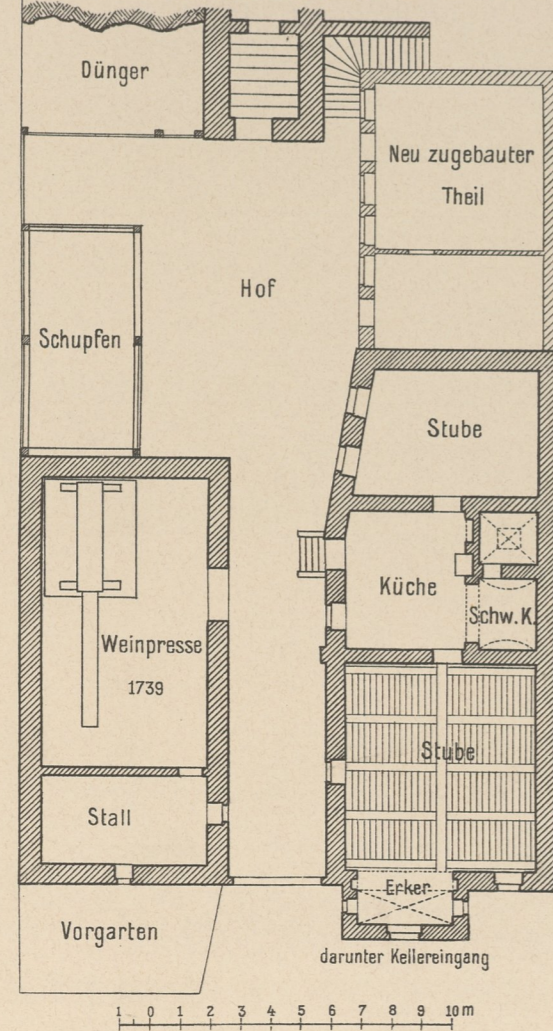


1 0 1 2 3 4 5 6 7 8 9 10 m

Wandschrank.


Thürbeschlag.

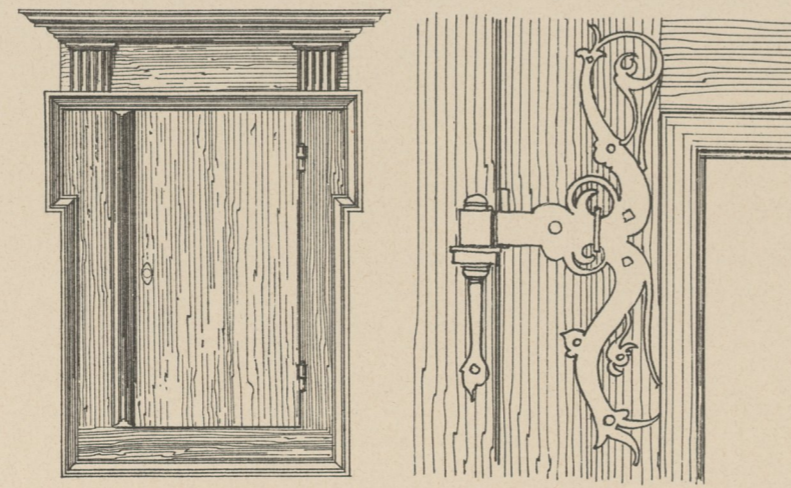

Deckenbalken.

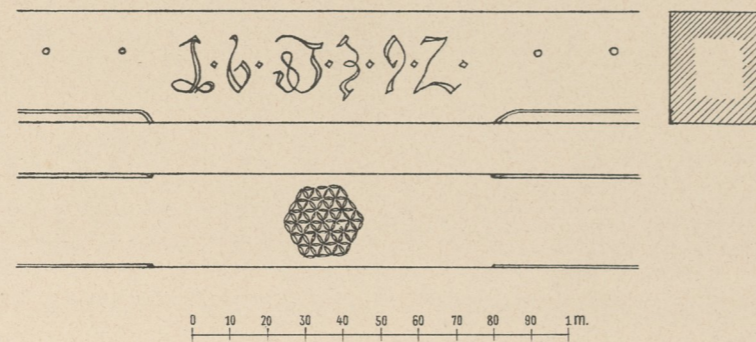


Erdgeschoss.

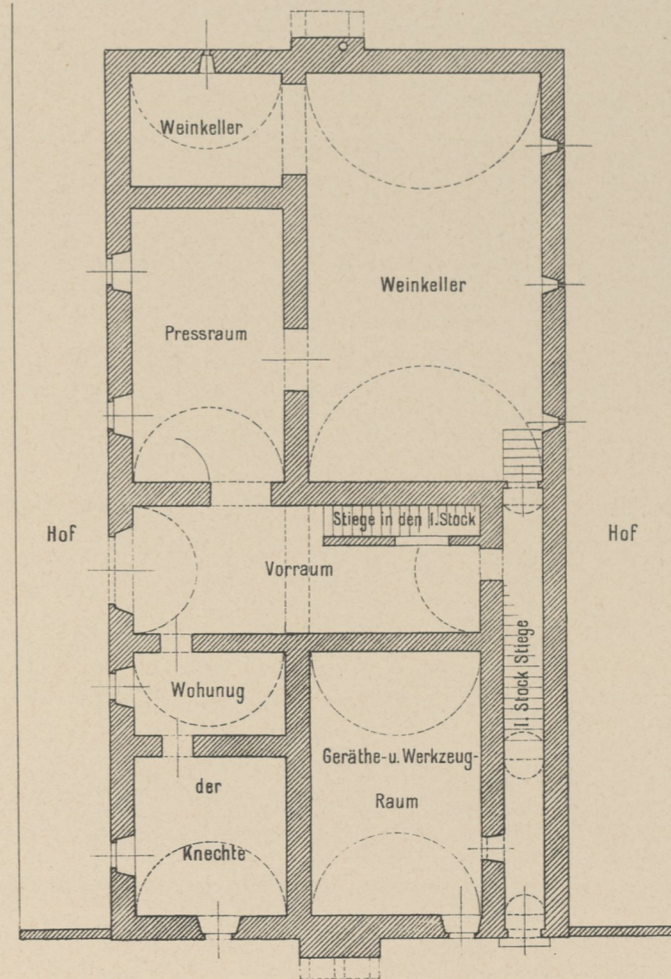

0 1 2 3 4 5 6 7 8 9 10 m

I. Stock.

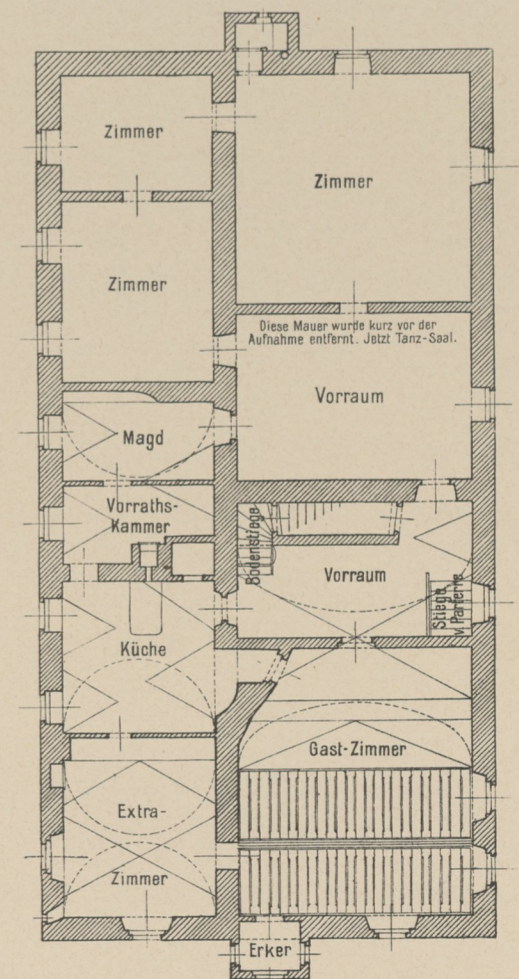

Aufgenommen von A. v. Wielemans.

Aufgenommen von R. Vidale.