




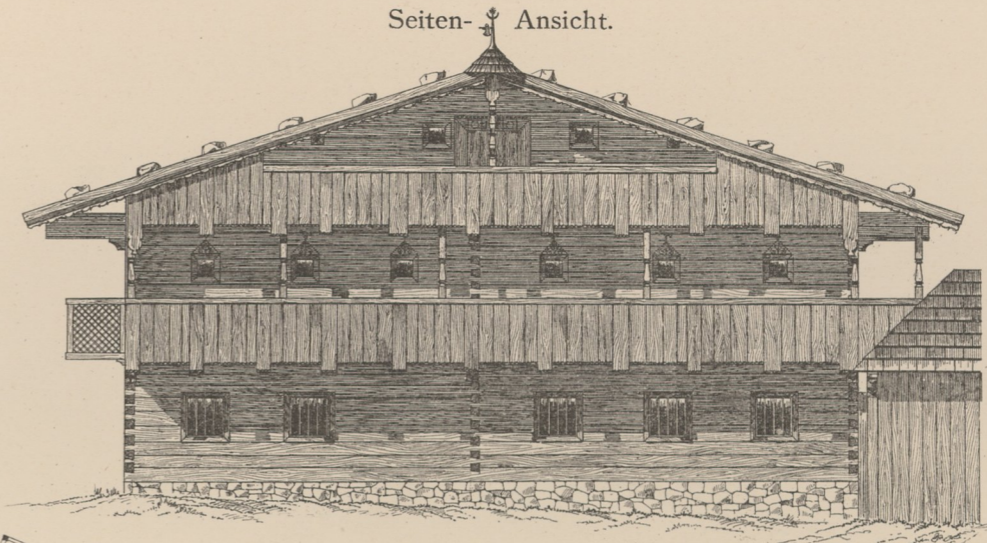


Schwarzmeiyergut in Siegharting im Thal, polit. Bezirk Schärding.

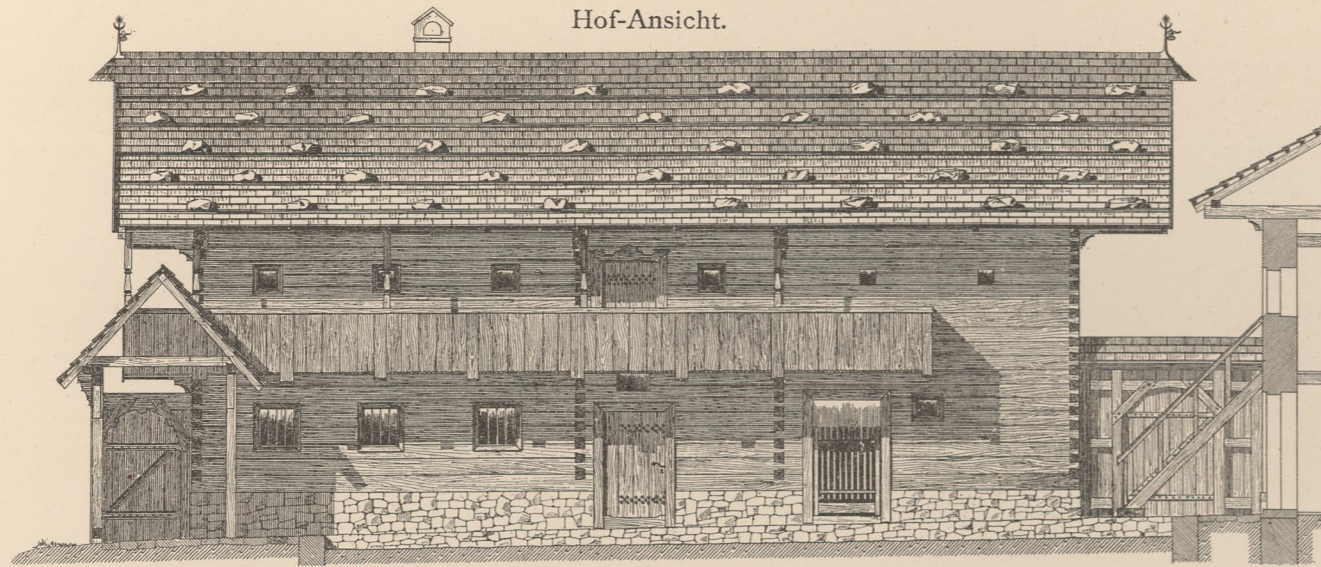


Getreide-Kasten.

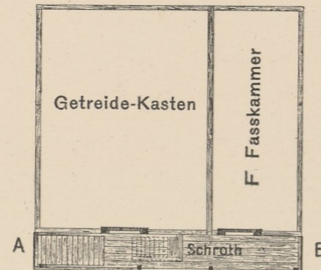


Schnitt A B.

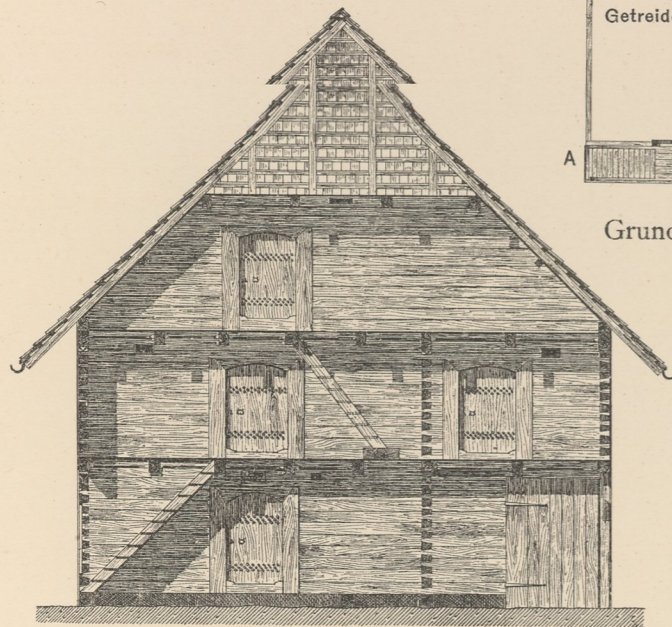


Ansicht.

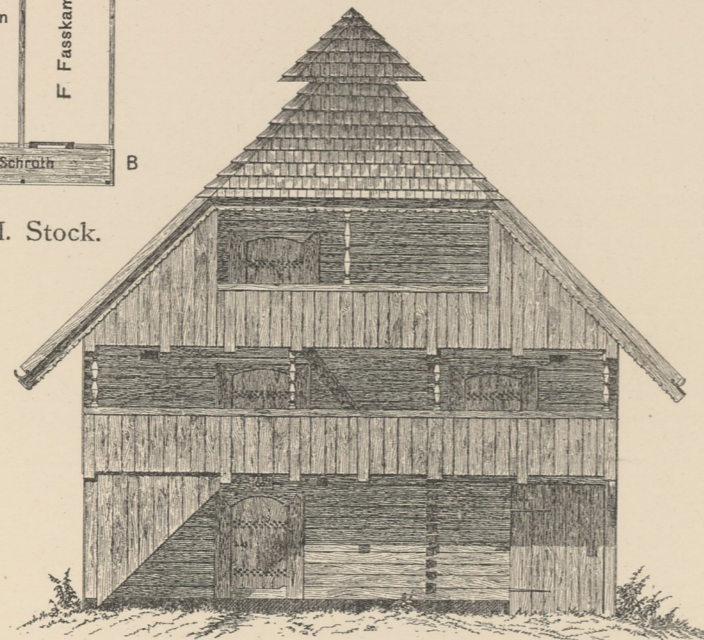


Grundriss I. Stock.

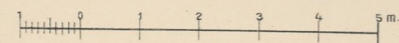

Situation.

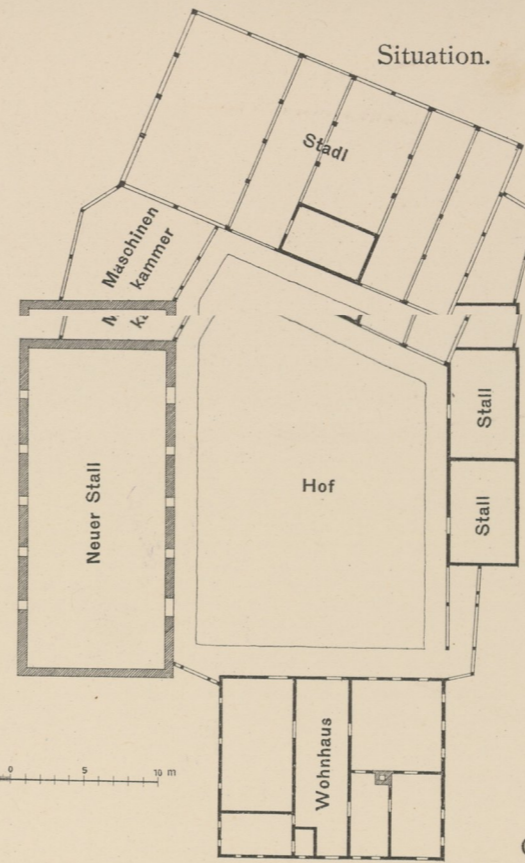


Grundriss des Stadls.




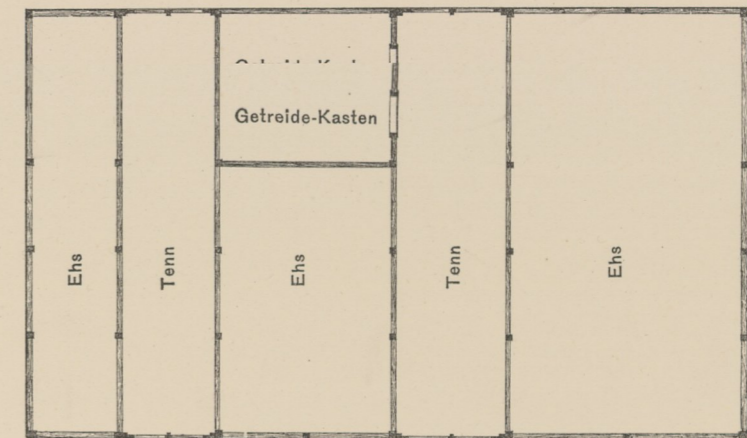


Grundrisse des Bauernhauses.

Parterre.

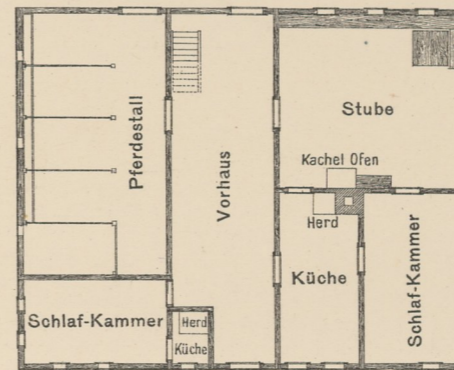

I. Stock.

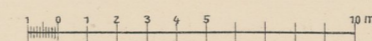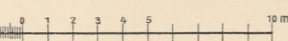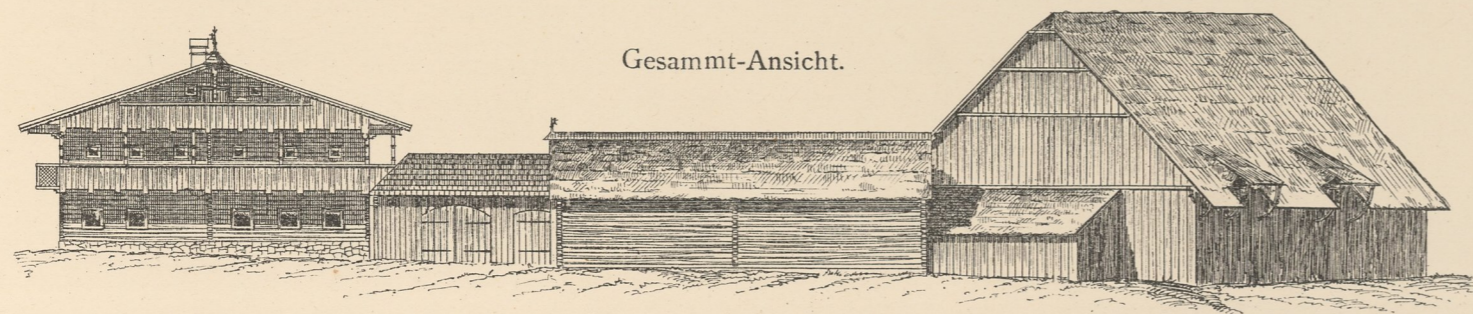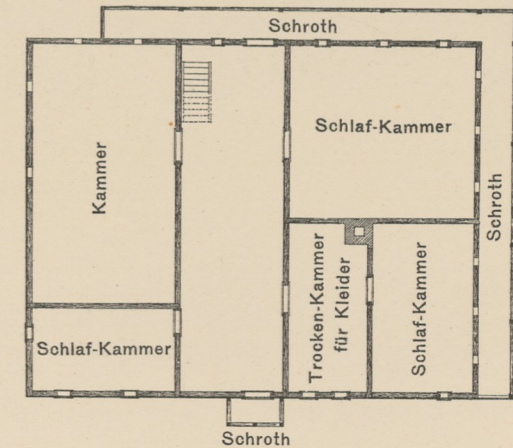

Aufgenommen von A. v. Wielemans.