





Greder-Haus in Kephen-Steegen, polit. Bezirk Wels.


Ansicht.

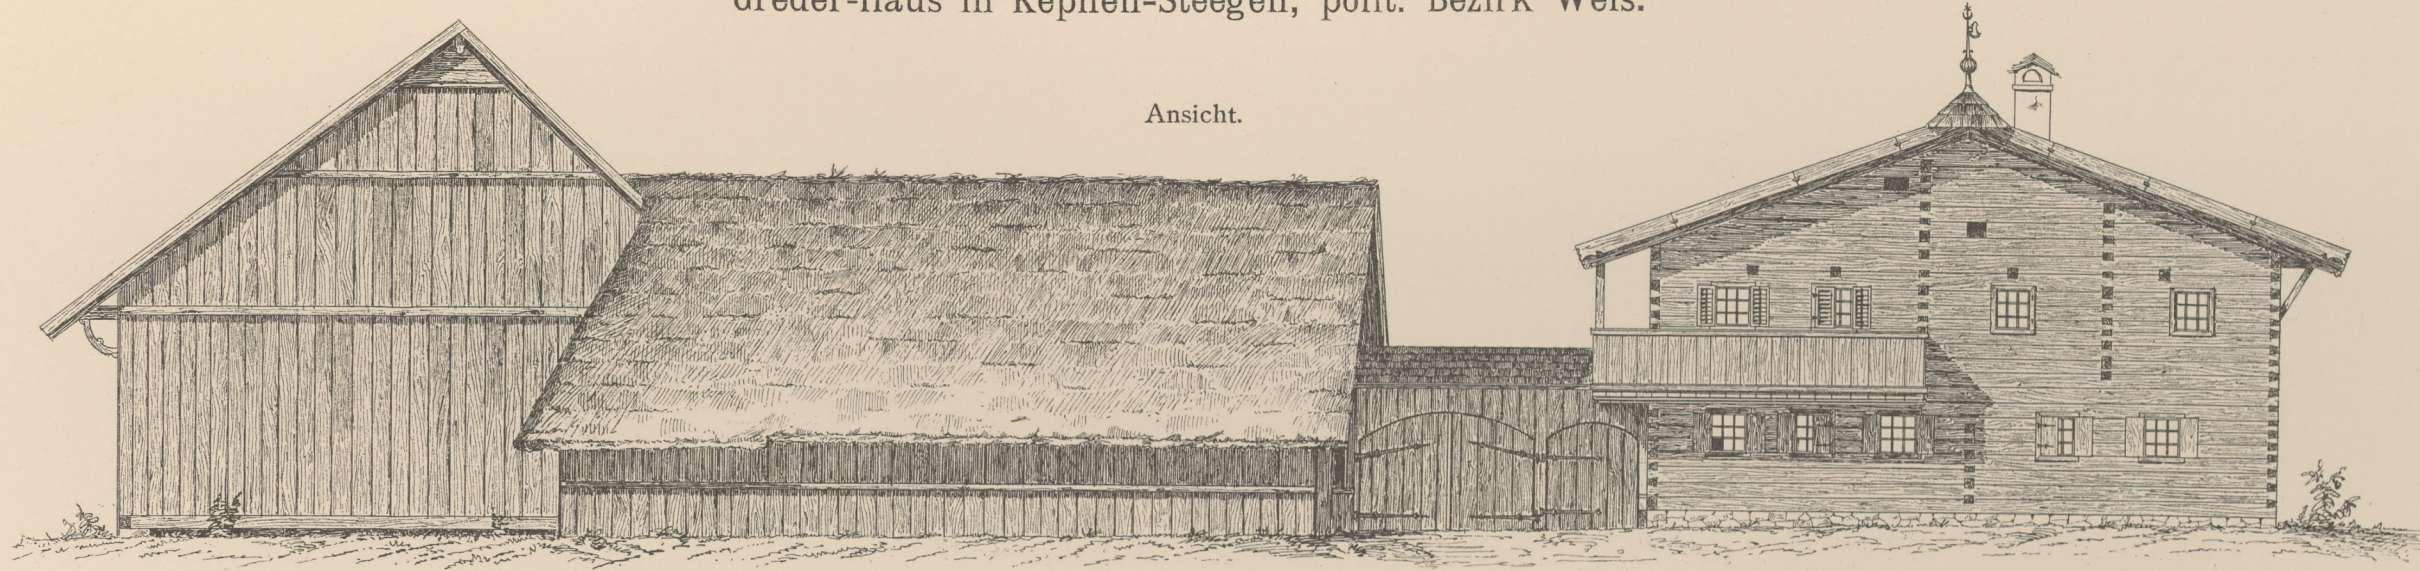


Querschnitt.

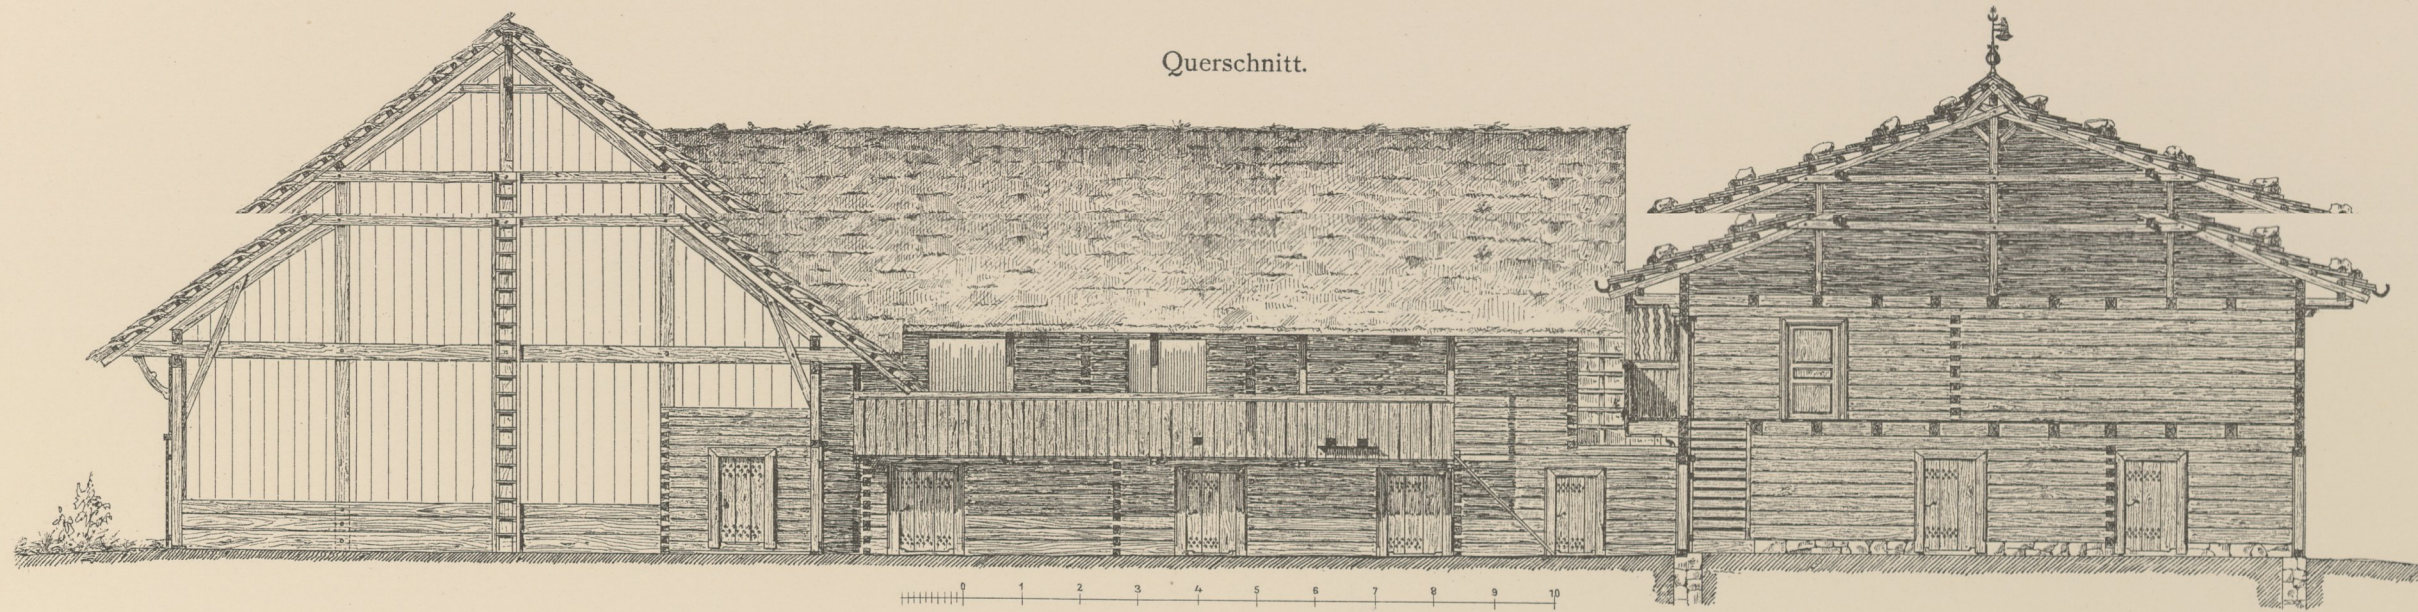

Parterre-Grundriss.

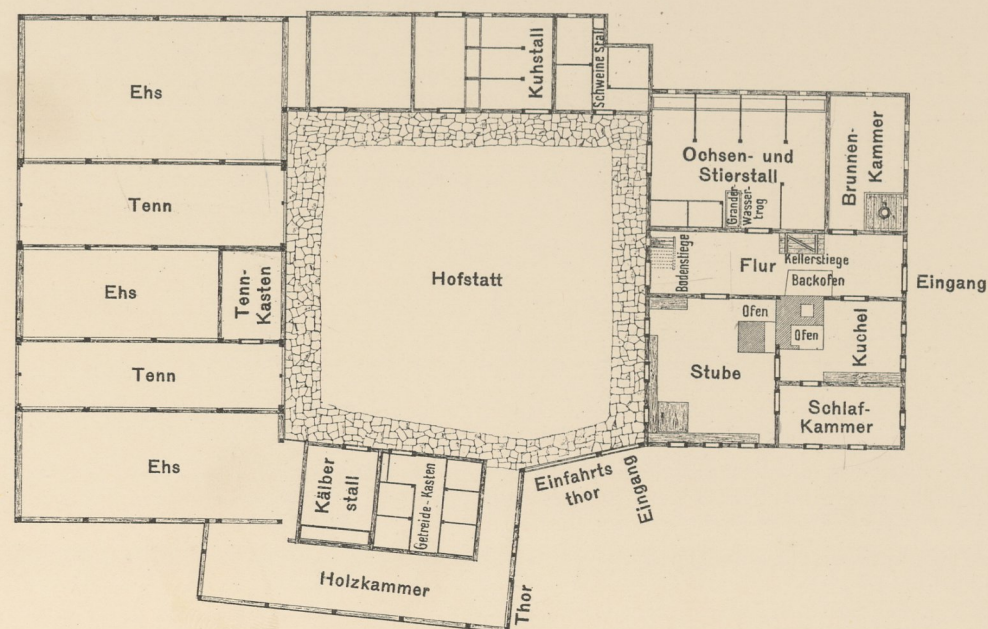

I. Stock-Grundriss.

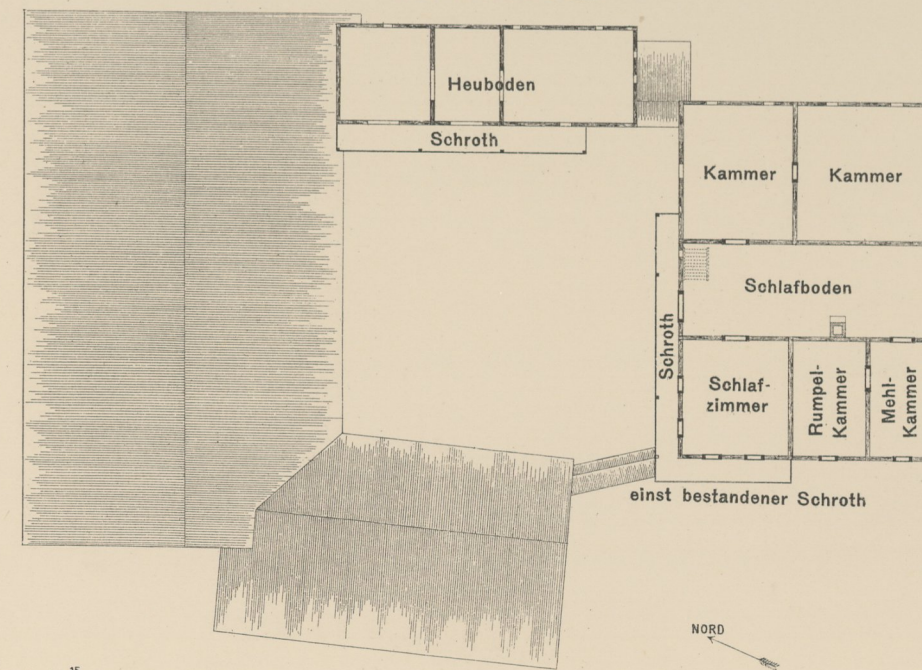

Aufgenommen von A. v. Wilemans.

