


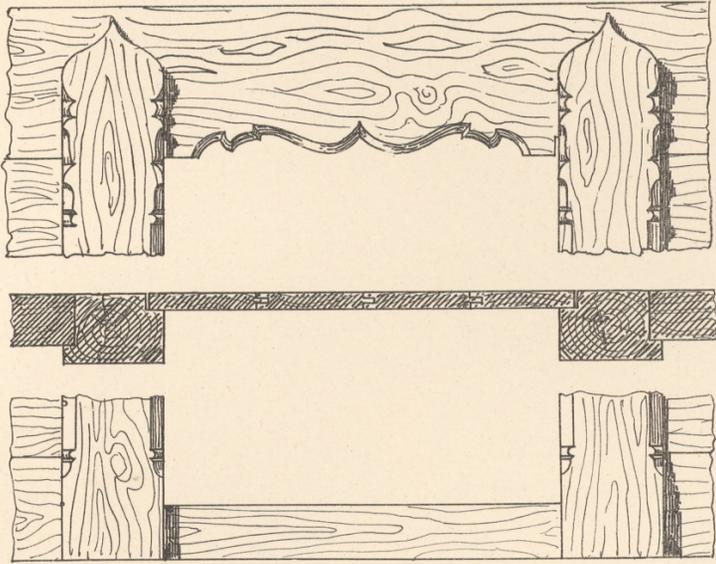


Details vom „Fischerhaus“ in Pertisau.


Detail der Thüre.




Jahreszahl am Giebelbalken.

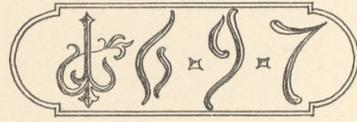



Balken und Thüre im zweiten Stock.

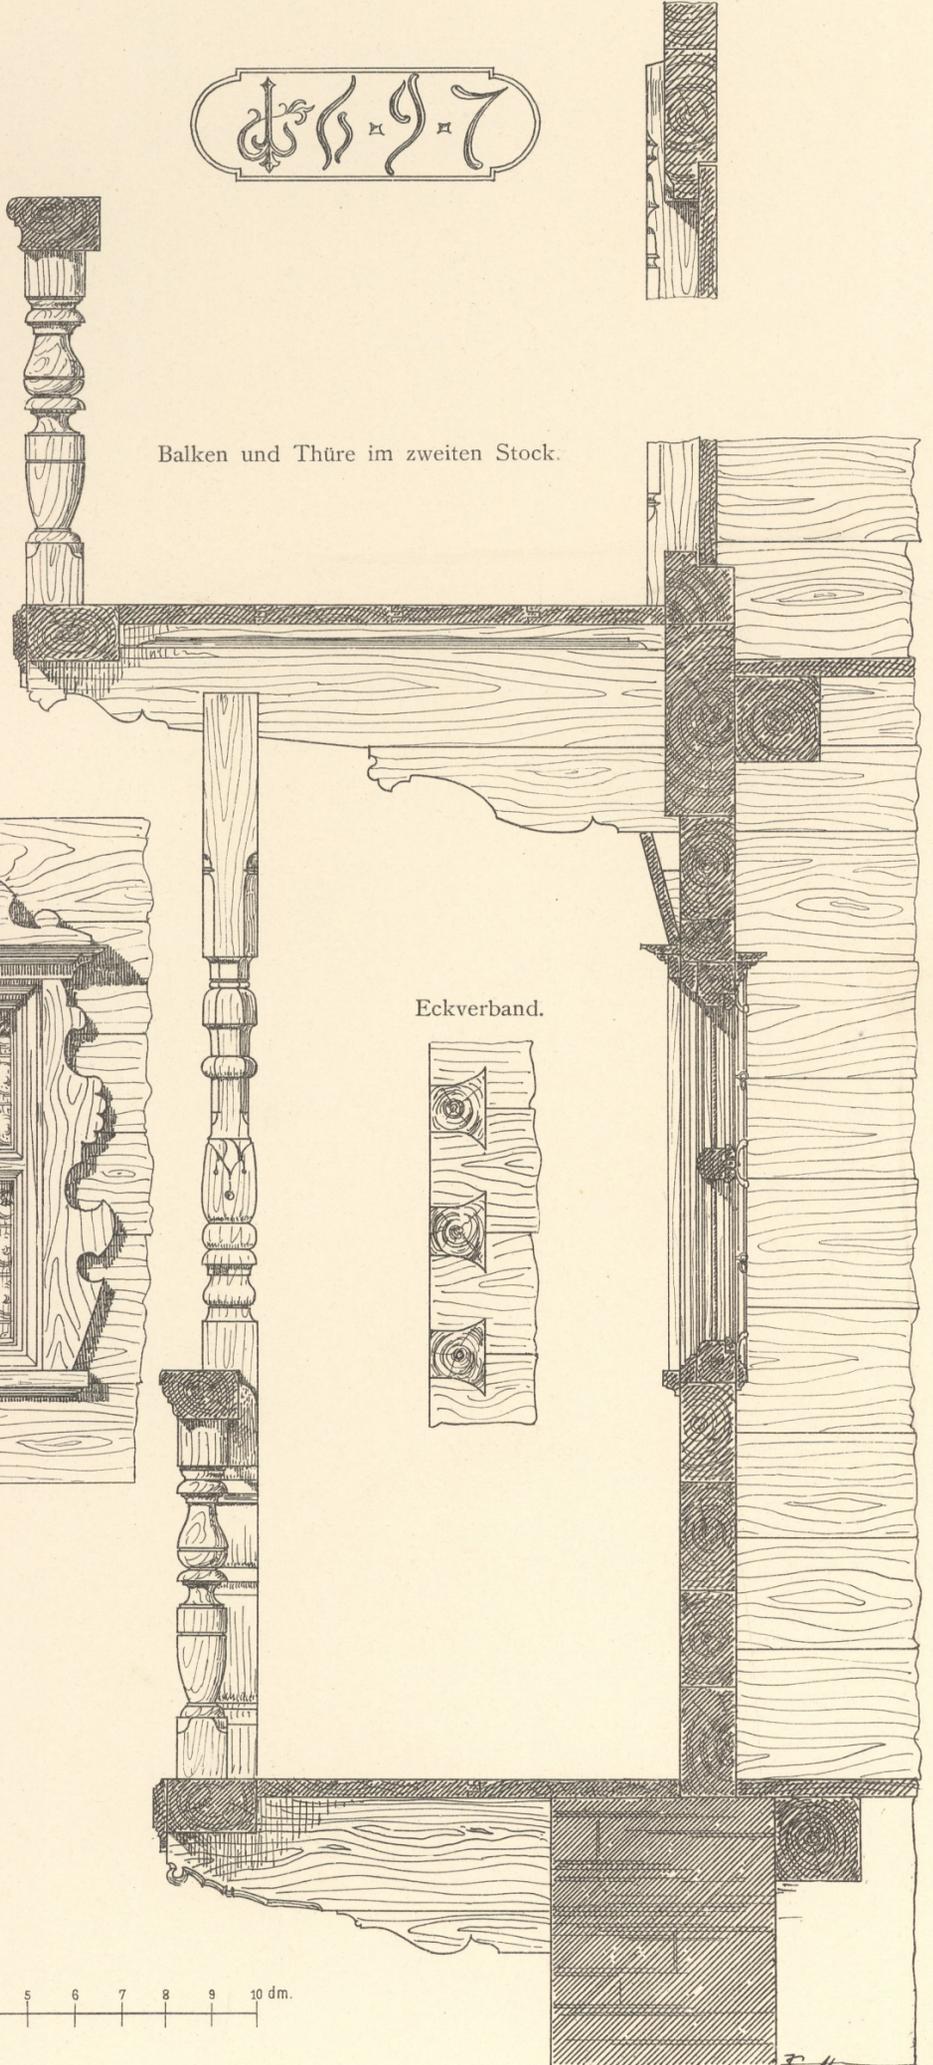

Balken und Fenster im ersten Stock.

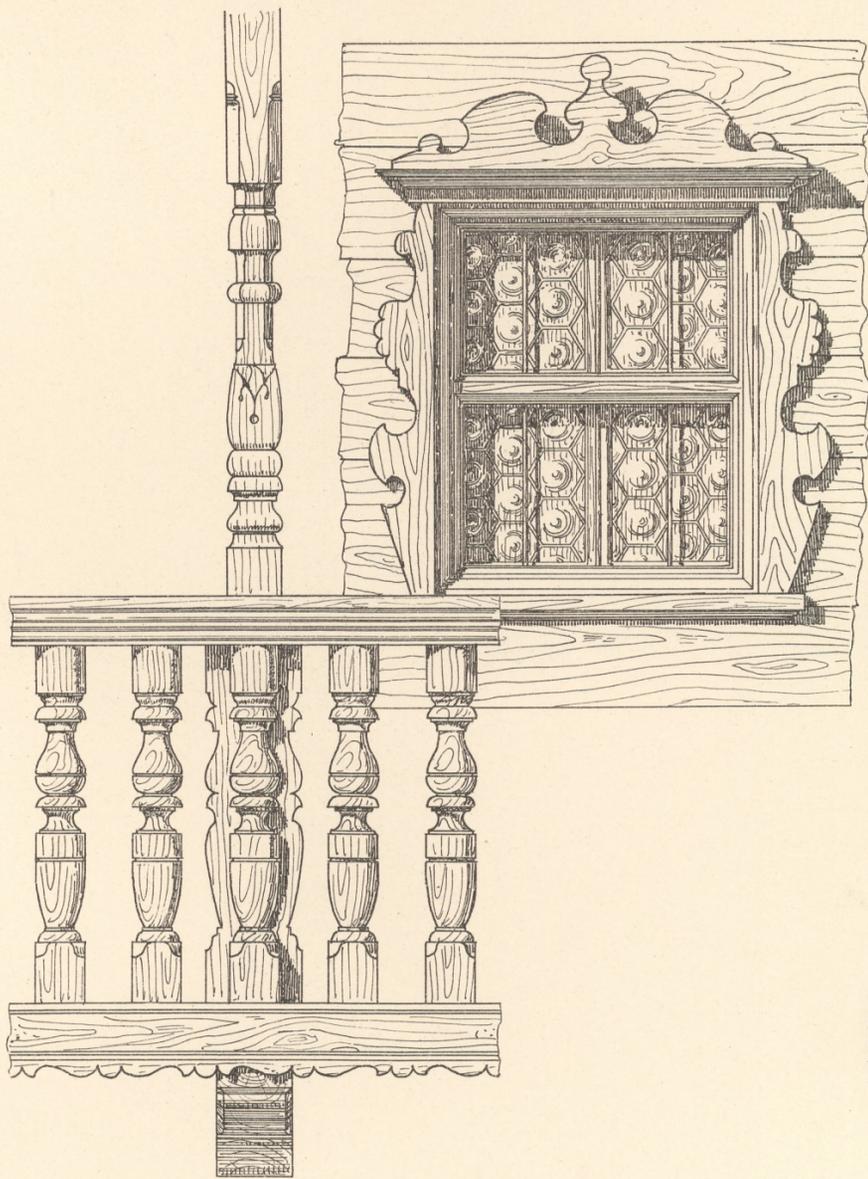

Eckverband.

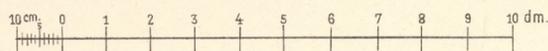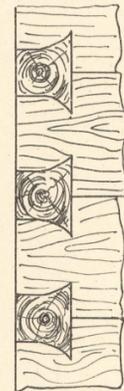

K. Mayreder
897.

Aufgenommen von Karl Mayreder.