




Bauerngut in Hliney bei Leitmeritz.


Hauptansicht.

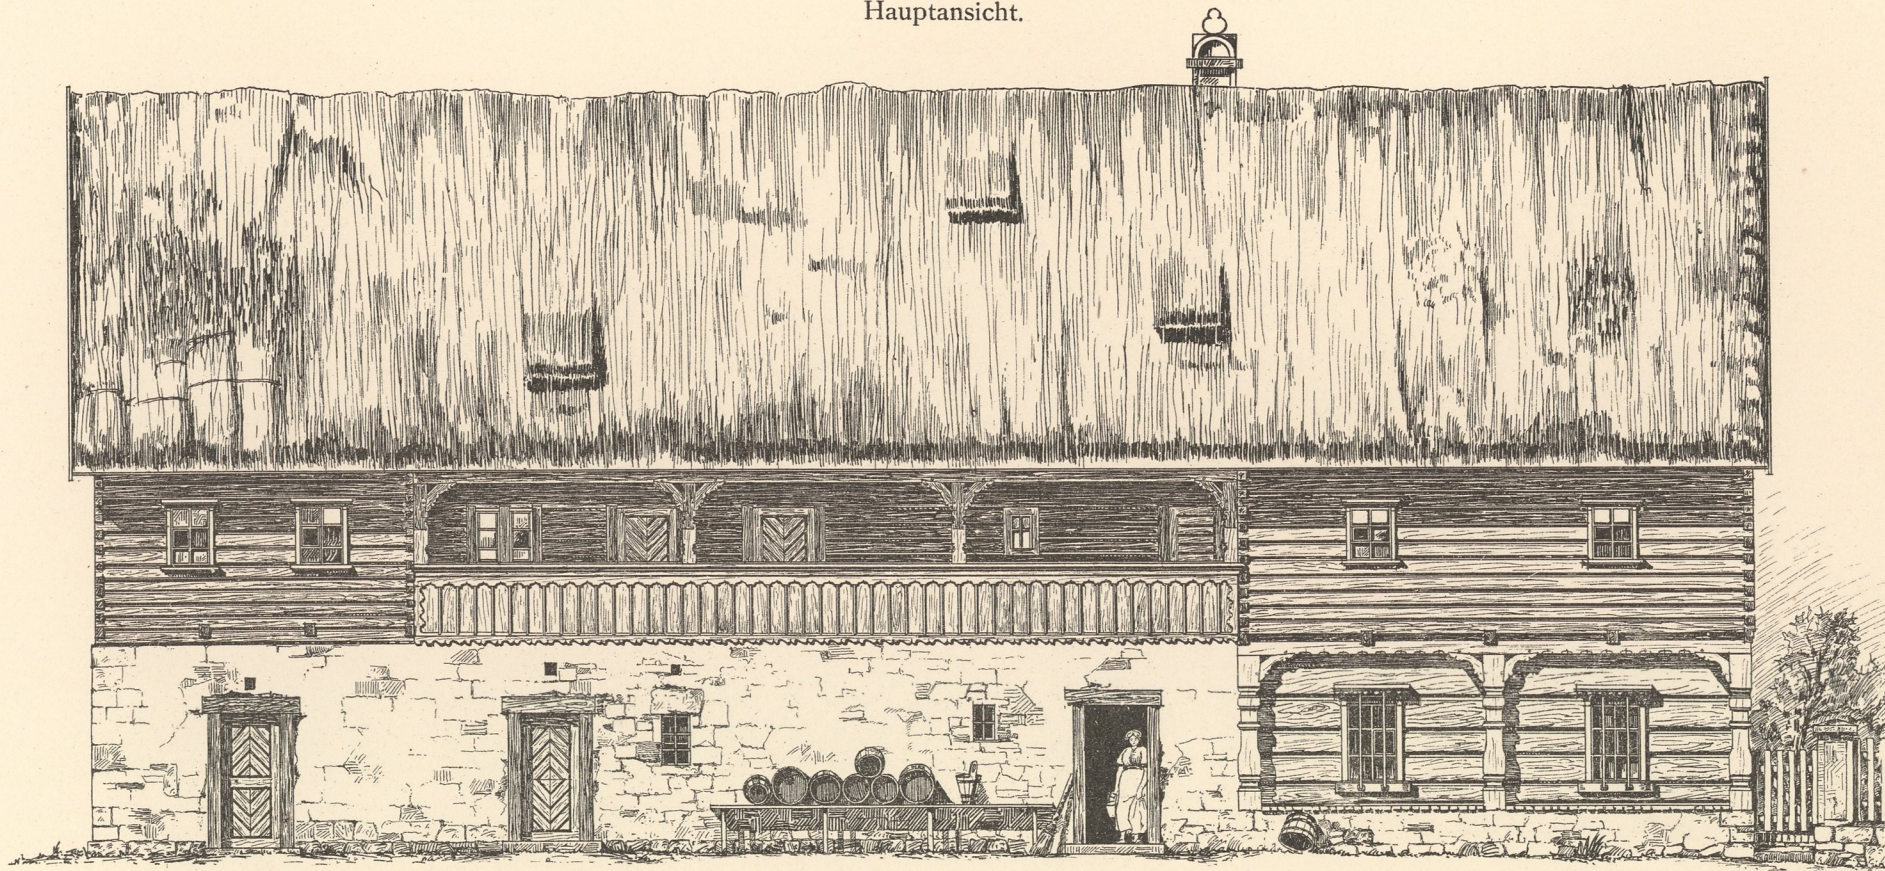


Giebelansicht.





Längenschnitt A B.

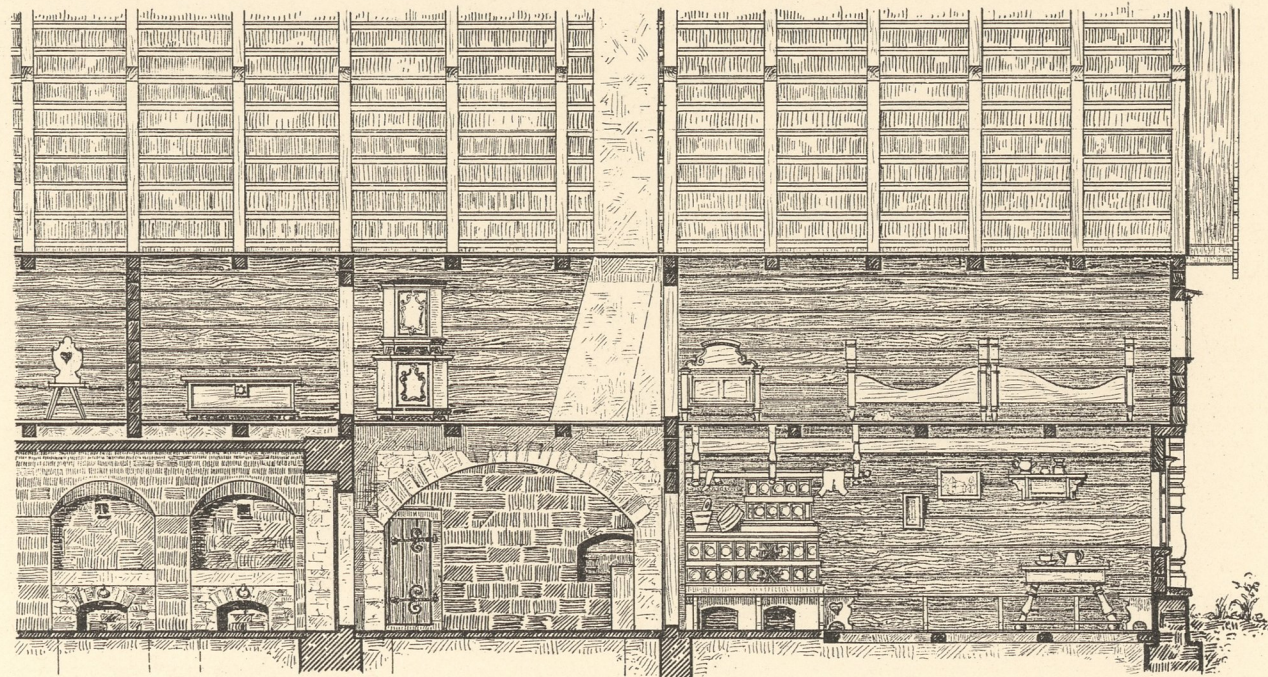

Grundriss des Obergeschosses.

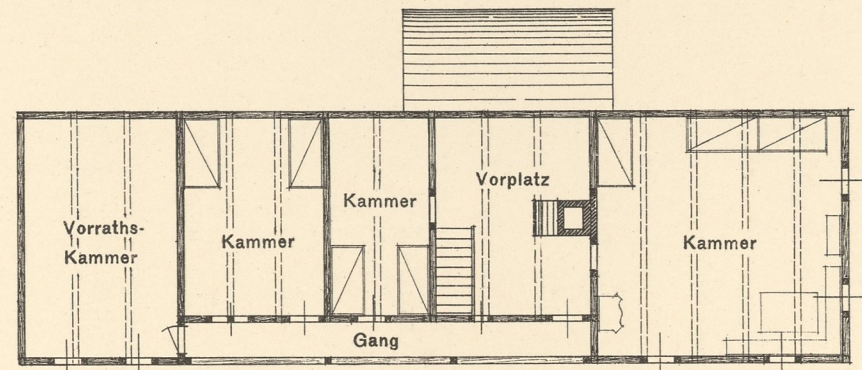

Grundriss des Erdgeschosses.

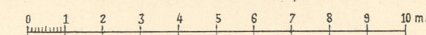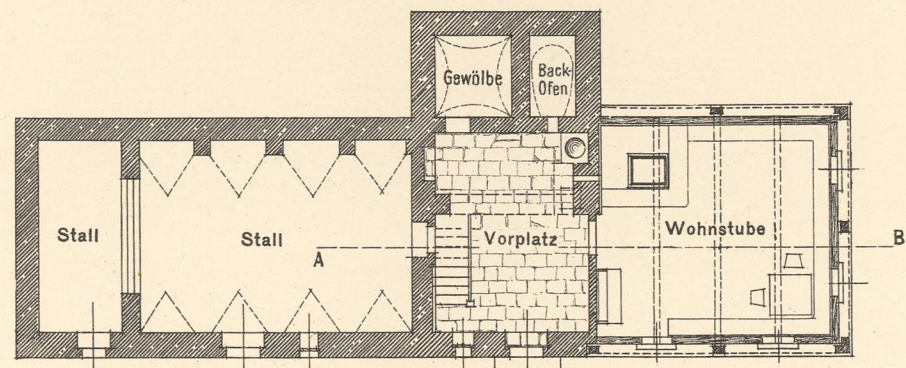

Aufgenommen von Karl Schmidt, Dresden.