




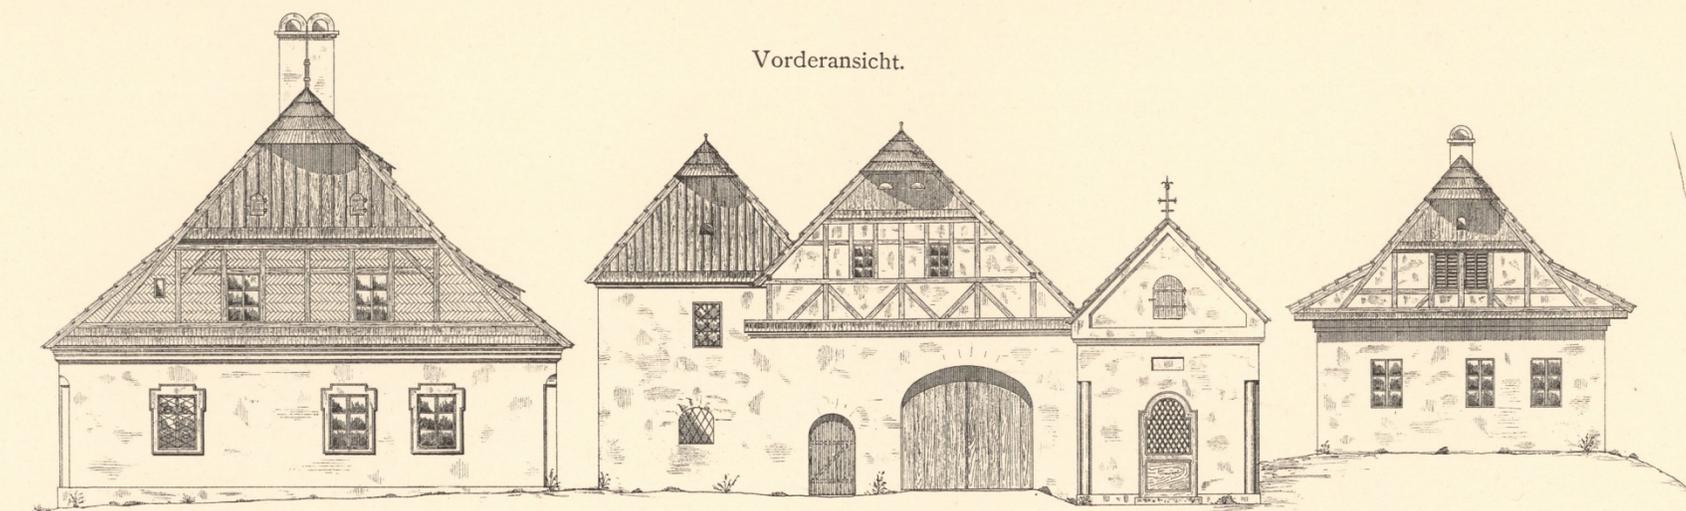

Gehöfte in Heinzendorf im Goldoppathale.

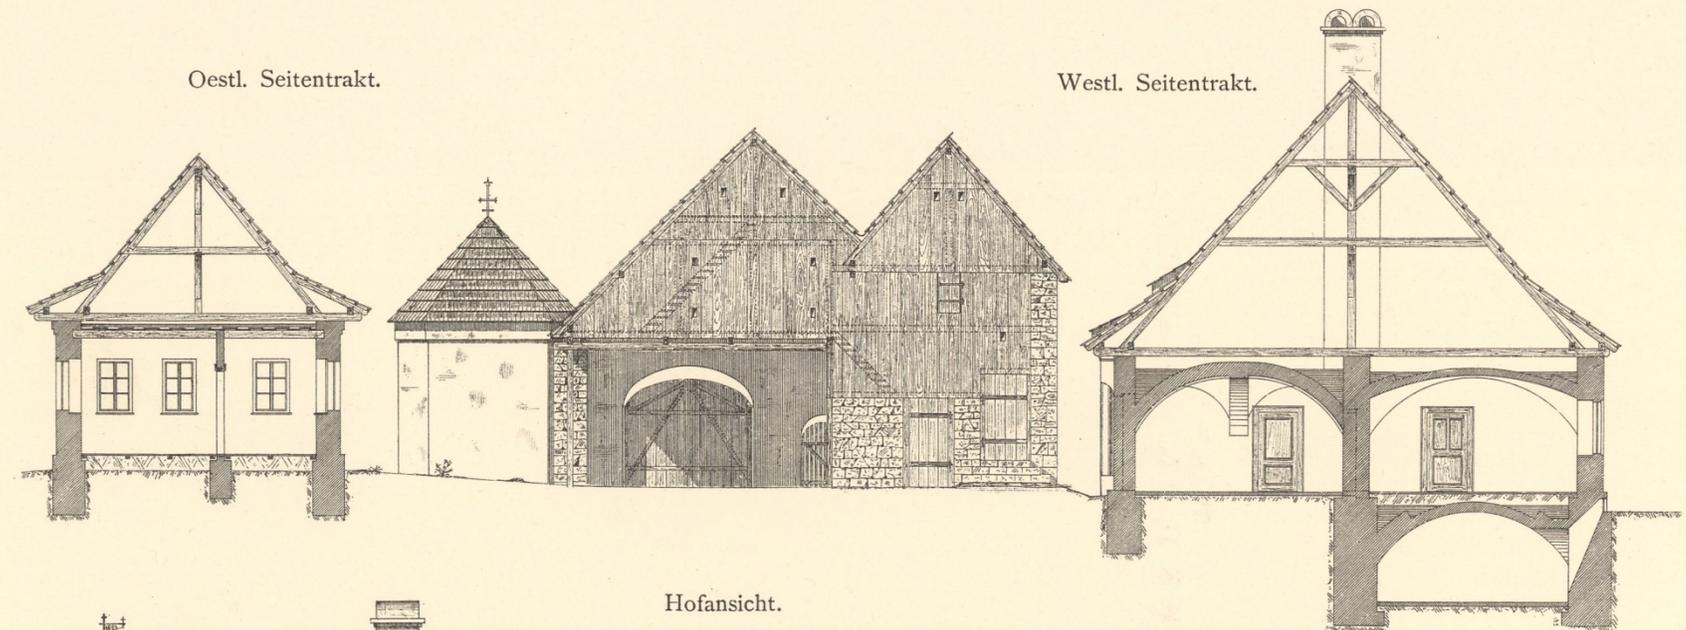


Vorderansicht.

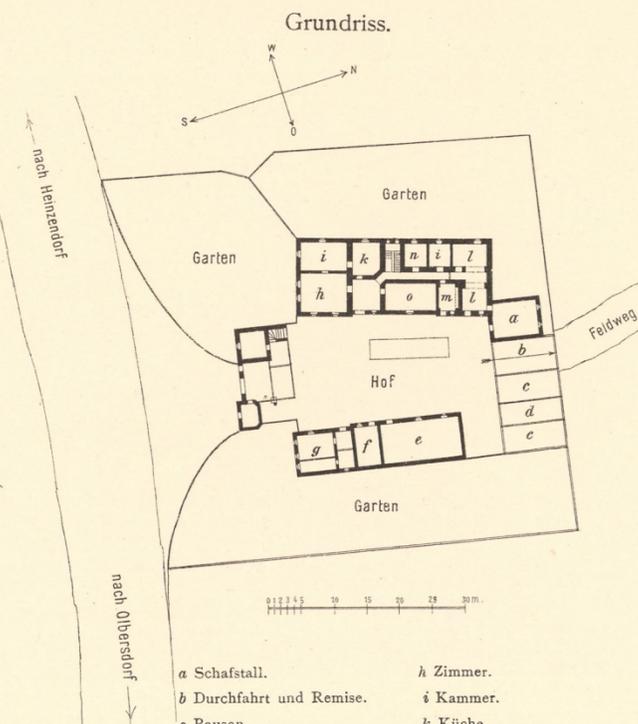


Oestl. Seitentrakt.

Westl. Seitentrakt.


- a Schafstall.
- b Durchfahrt und Remise.
- c Bausen.
- d Tenne.
- e Ochsenstall.
- f Militärstall.
- g Kammern.
- h Zimmer.
- i Kammer.
- k Küche.
- l Kuhstall.
- m Pferdestall.
- n Milchkammer.
- o Garnkammer, jetzt Speise.

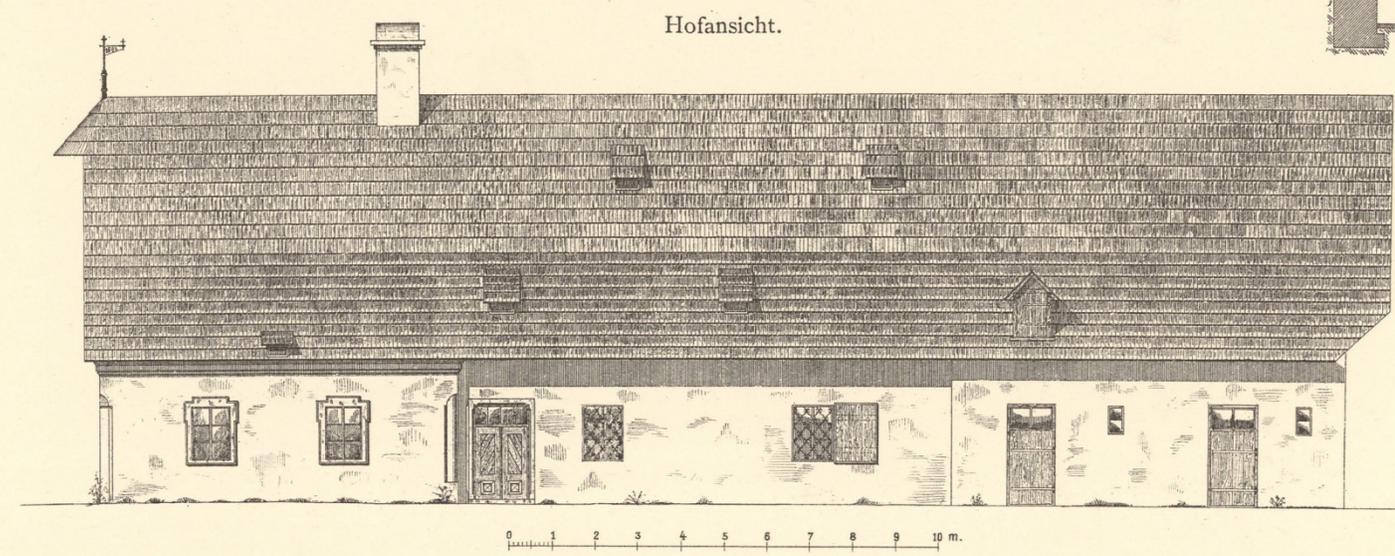

Hofansicht.

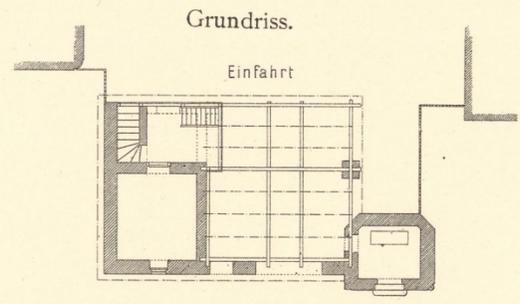

Grundriss.

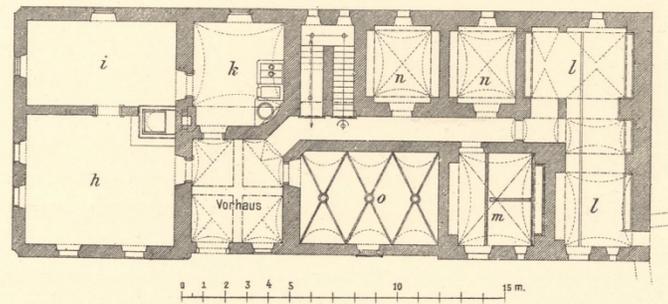

- h Zimmer.
- i Kammer.
- k Küche.
- l Kuhstall.
- m Pferdestall.
- n Milchkammer.
- o Garnkammer, jetzt Speise.

Aufgenommen vom Techn. Club Teschen.