




Bauernhäuser aus rumänischen Ortschaften.

Aus Skeja  
Bezirk Suczawa, Haus Nr. 72.

Ansicht C D.

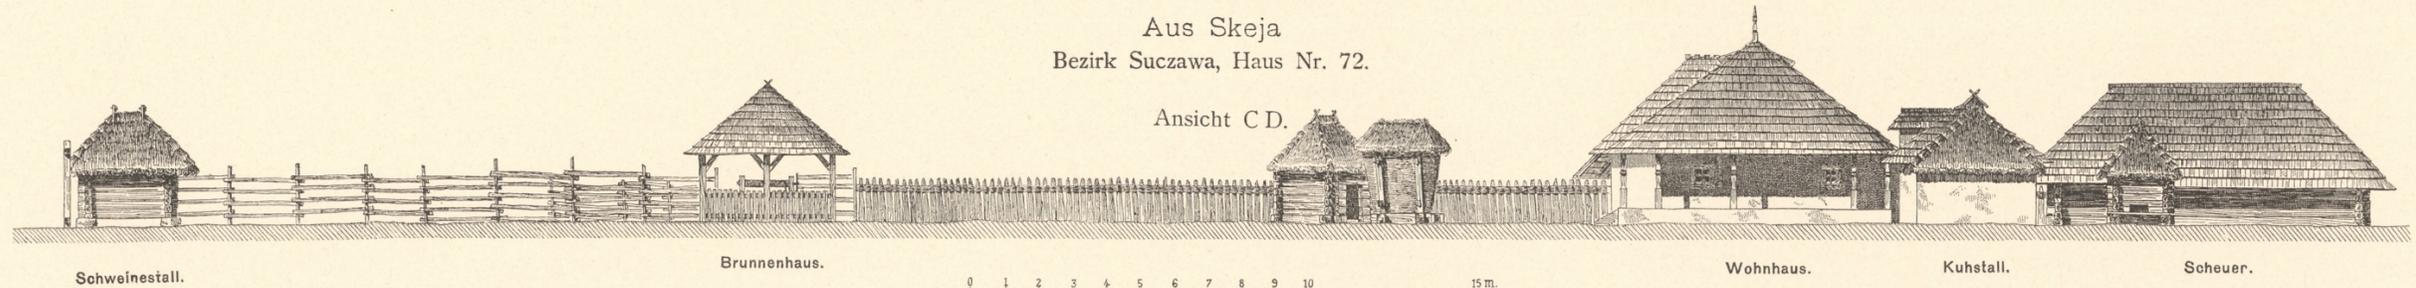


Schweinstall.

Brunnenhaus.


Wohnhaus.

Kuhstall.

Scheuer.

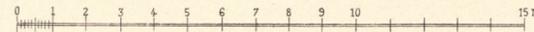


Grundriss zum Hause Nr. 72.

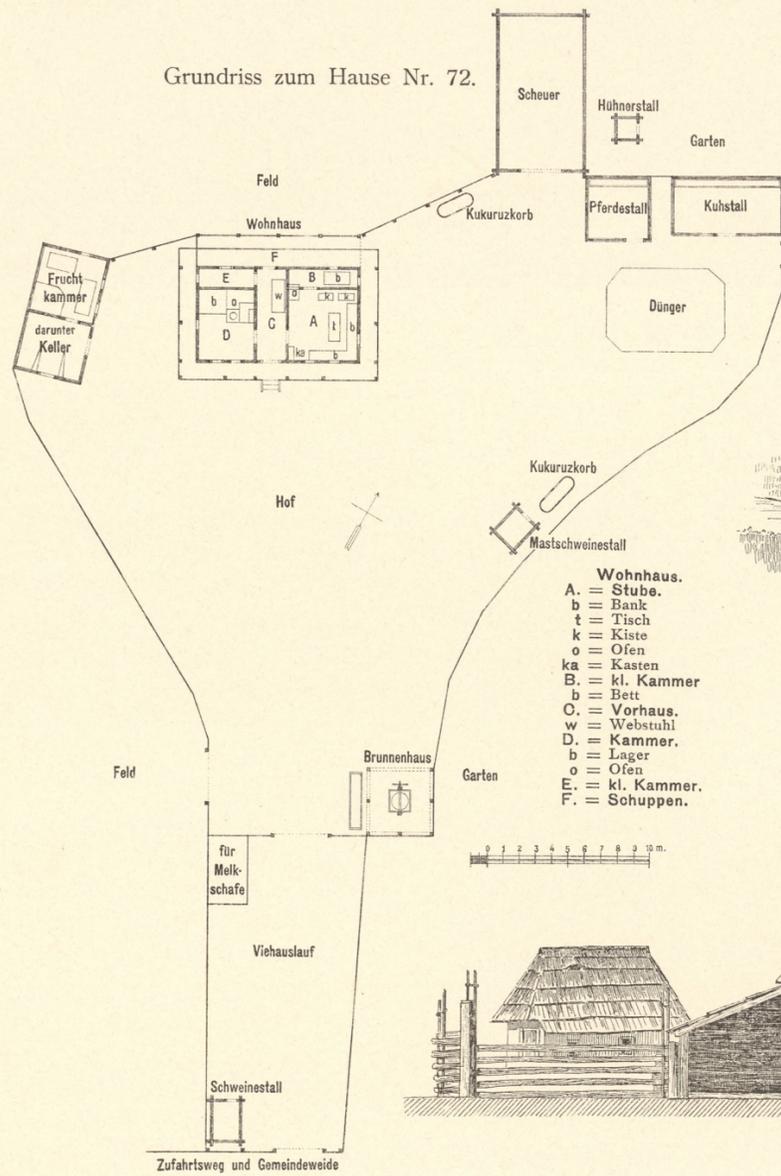


- Wohnhaus.**  
 A. = Stube.  
 b = Bank  
 t = Tisch  
 k = Kiste  
 o = Kasten  
 ka = Kasten  
 B. = kl. Kammer  
 b = Bett  
 C. = Vorhaus.  
 w = Webstuhl  
 D. = Kammer.  
 b = Lager  
 o = Ofen  
 E. = kl. Kammer.  
 F. = Schuppen.

aus dem Storozyntzer Bezirke.

Vordere Ansicht.

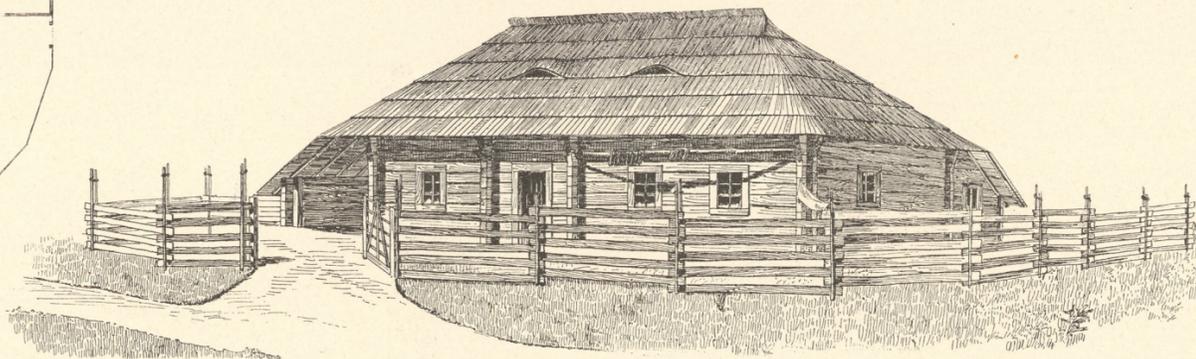


Grundriss hiezu.

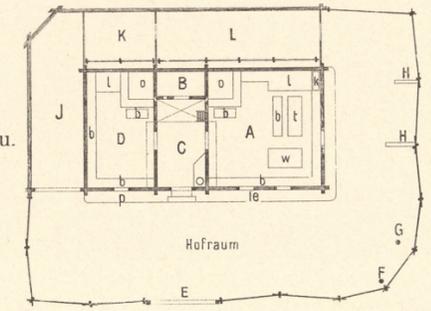


- A. = Stube.  
 b = Bank  
 l = Lager  
 t = Tisch  
 o = Ofen  
 w = Webstuhl  
 lo = Lehnbank  
 B. = kl. Kammer  
 O. = Vorhaus.  
 D. = Kammer.  
 b = Bank  
 l = Lager  
 o = Ofen  
 p = Prisca  
 H. = Hanfbrecher  
 G. = Geschirrständer  
 F. = Fischernetz  
 E. = Einfahrt.  
 J. = Schuppen.  
 K. = Kleinviehstall.  
 L. = Großviehstall.

Aus Posoritta  
Bezirk Kimpolung, Haus Nr. 92.

Vordere Ansicht.

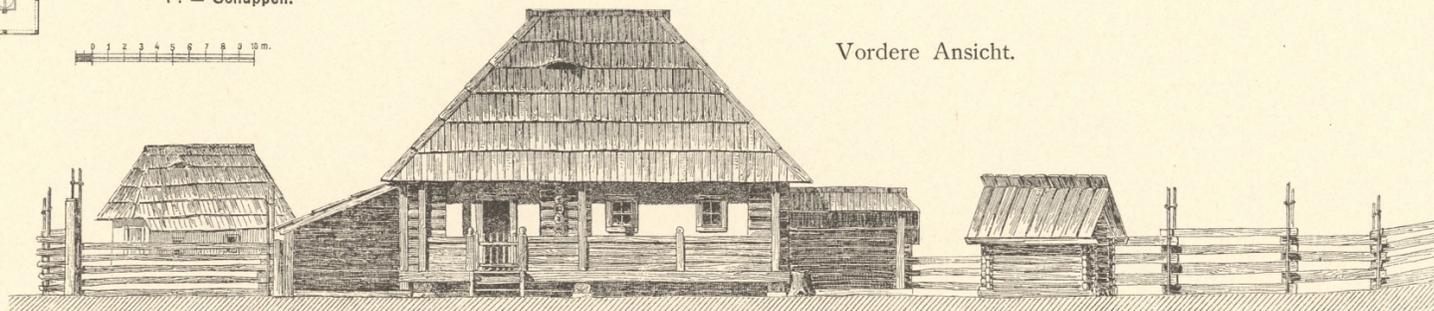

Grundriss zum Hause Nr. 92.

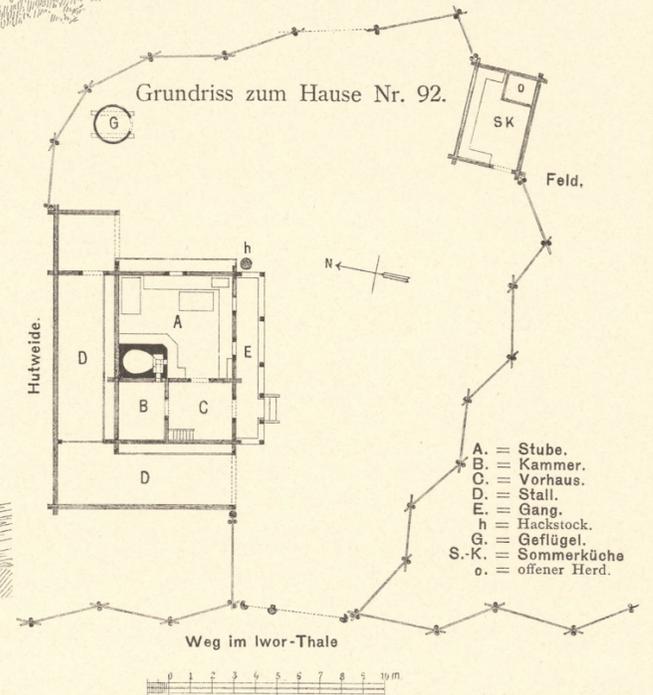

- A. = Stube.  
 B. = Kammer.  
 C. = Vorhaus.  
 D. = Stall.  
 E. = Gang.  
 h = Hackstock.  
 G. = Geflügel.  
 S.-K. = Sommerküche  
 o. = offener Herd.

Aufgenommen von Carl A. Romstorfer.