

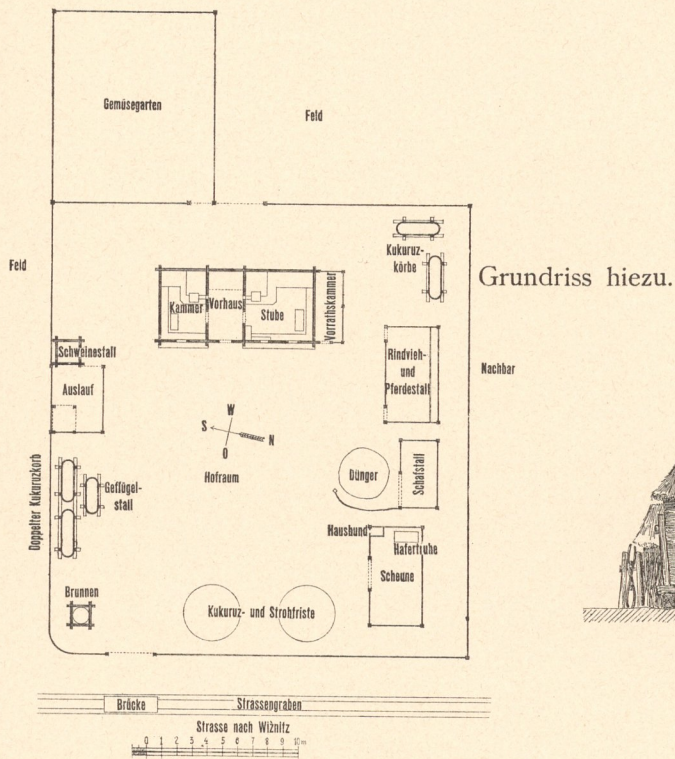
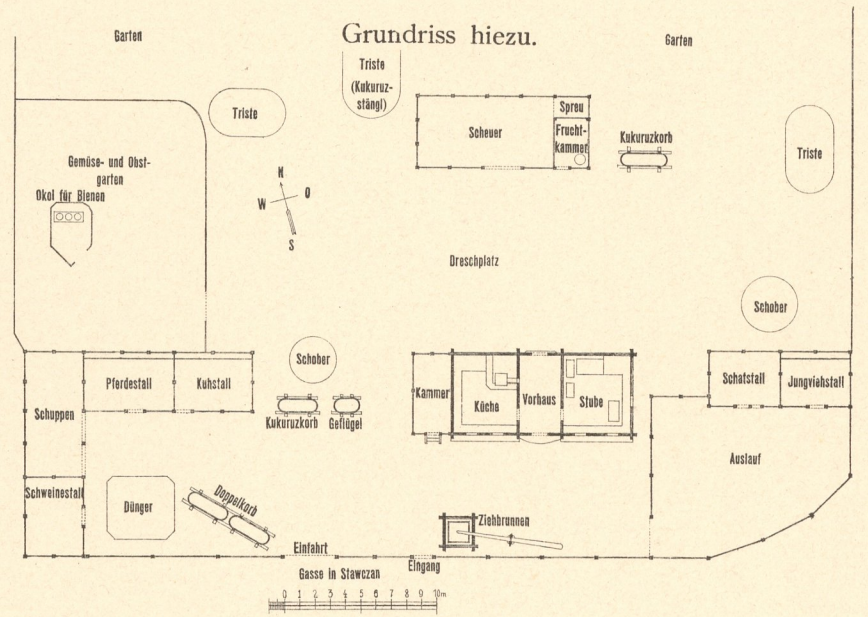




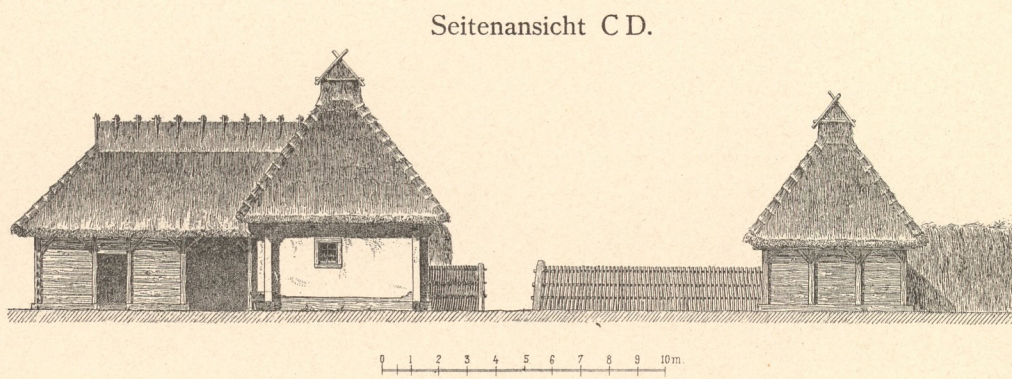


Bauernhäuser aus rutenischen Ortschaften.

Aus Stawczan
Bezirk Kotzmann, Haus Nr. 68.

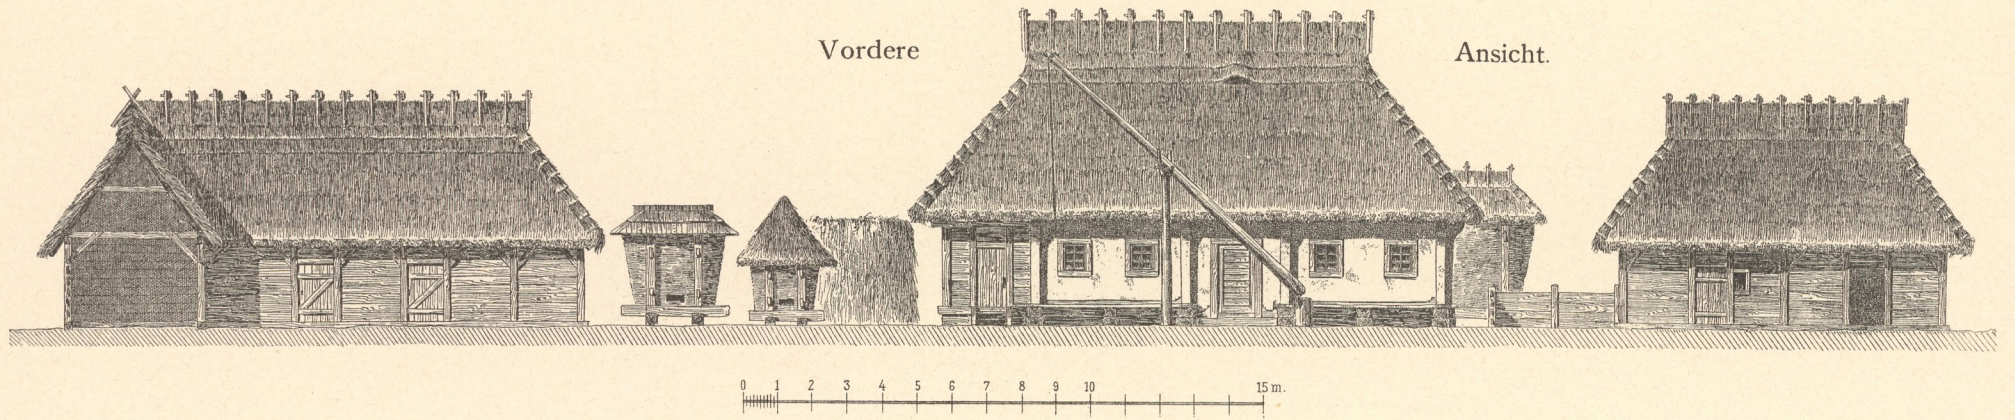

Aus Russisch-Banilla
Bezirk Wiznitz, Haus Nr. 173.

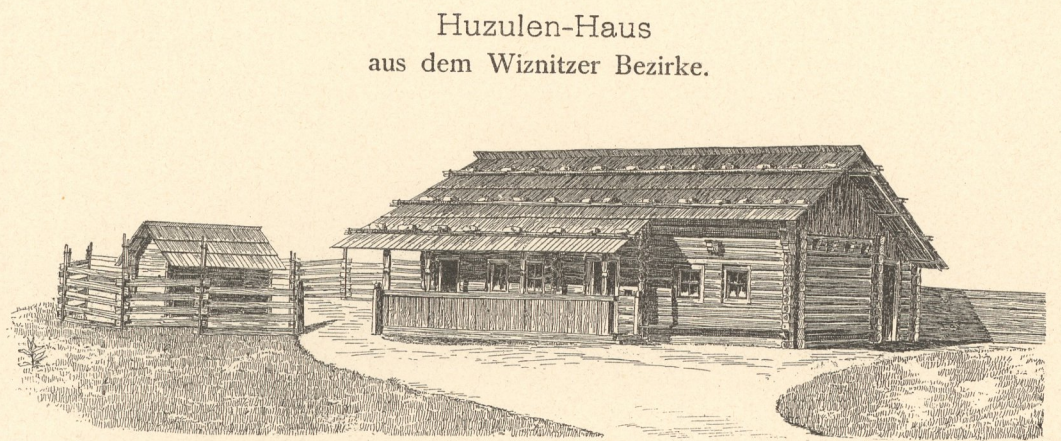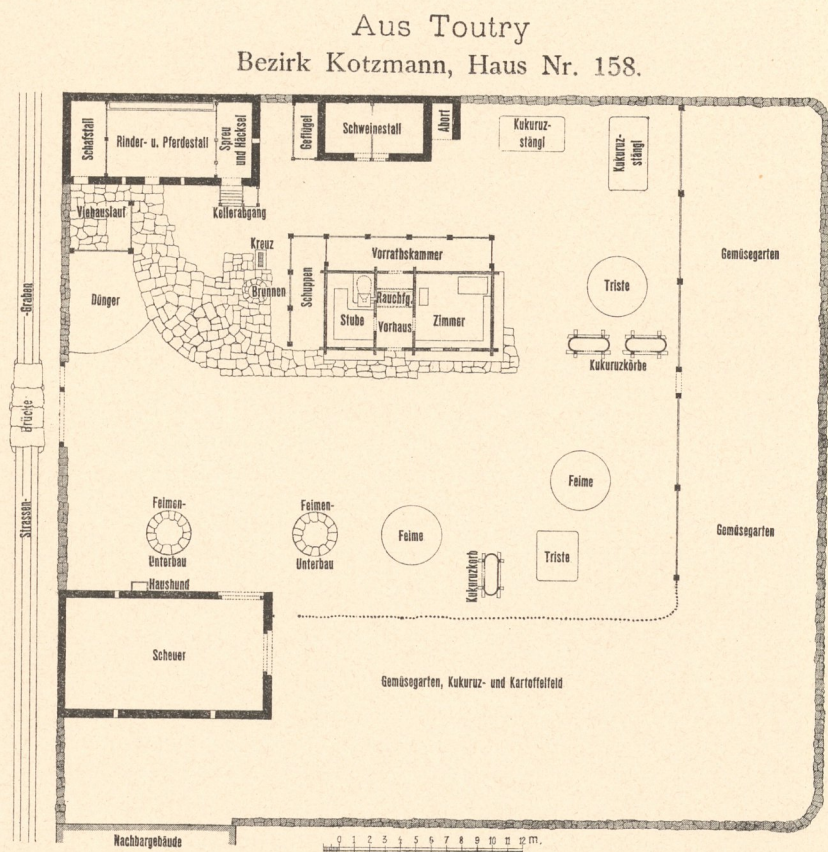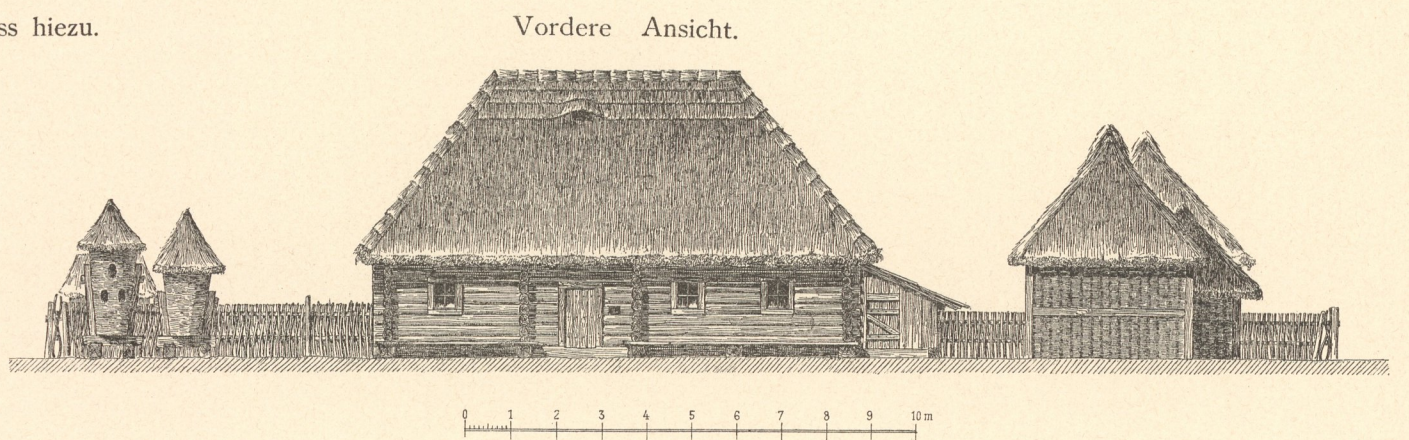

- Grundriss.
- | | |
|------------------------|---|
| A ₁ = Stube | t = Tisch |
| b = Bank | l = Lager |
| t = Tisch | o = Ofen. |
| l = Lager | C ₁ , C ₂ = Kammer. |
| s = Spinnrad | D. = Stall. |
| g = Geschirrständer | E. = Gang. |
| o = Ofen. | F. = Einfahrt. |
| B. = Vorhaus. | G. = Sommerküche. |
| h = Handmühle. | |
| A ₂ = Stube | |
| b = Bank | |

Aufgenommen von Carl A. Romstorfer.