
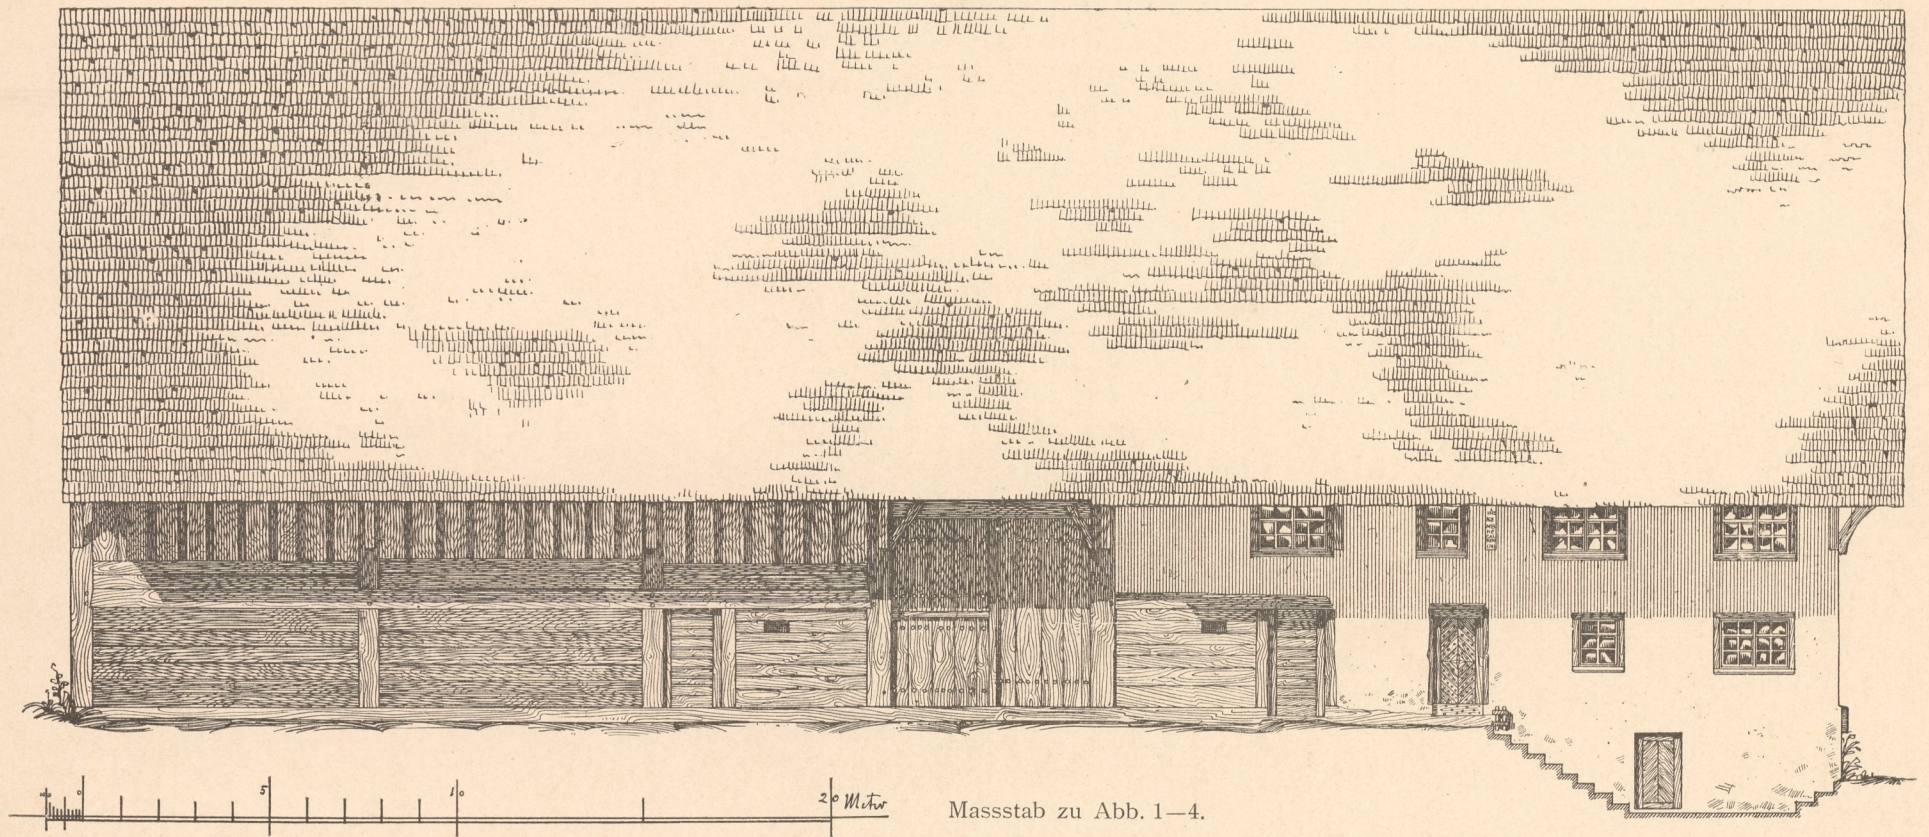


BAUERNHAUS IN DAUCHINGEN
(BAD. SCHWARZWALD).

BADEN NR. 5.

DAS BAUERNHAUS IN DEUTSCHLAND.

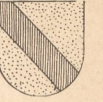

Masstab zu Abb. 1—4.
Abb. 1. Vordere Längsansicht.

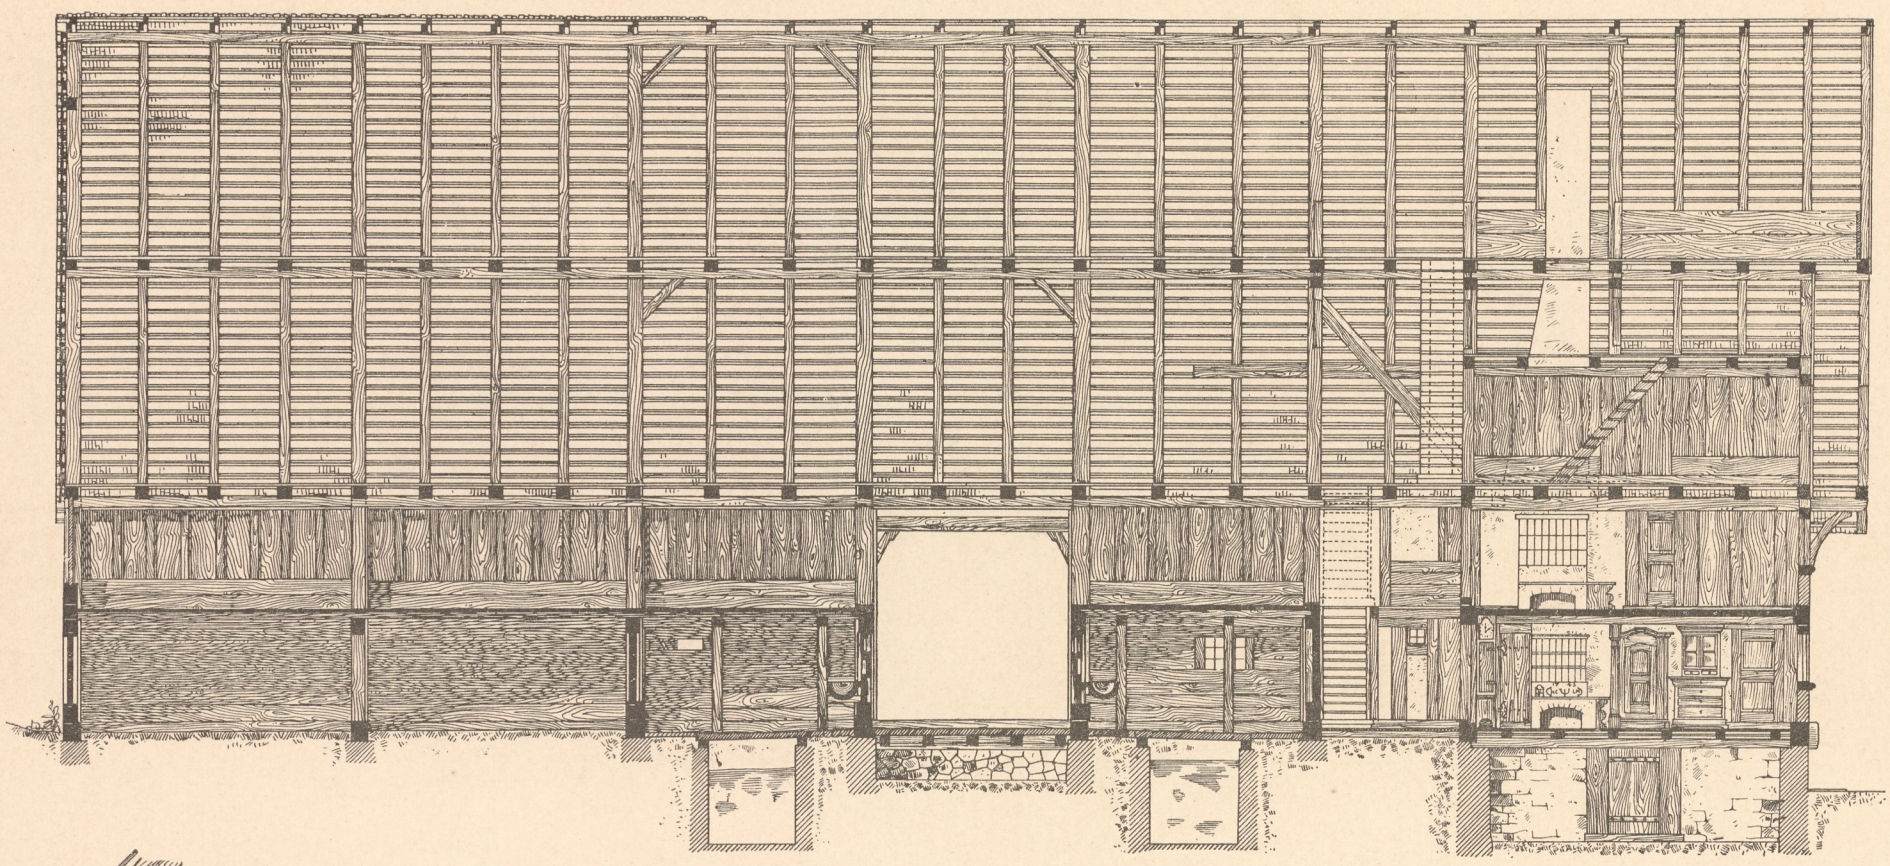


Abb. 2. Längenschnitt.

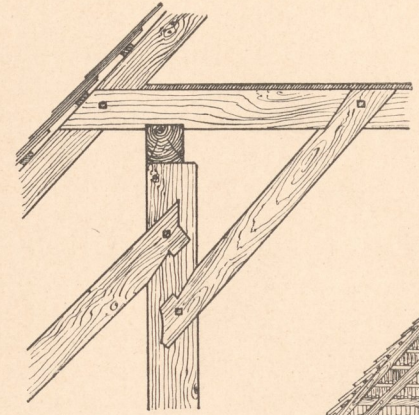


Abb. 6.

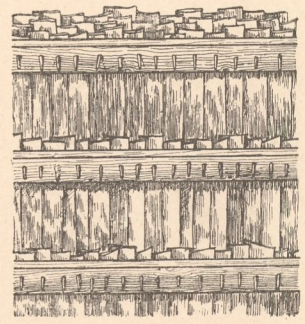


Abb. 5.

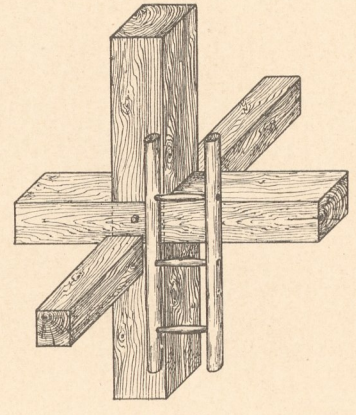


Abb. 8.

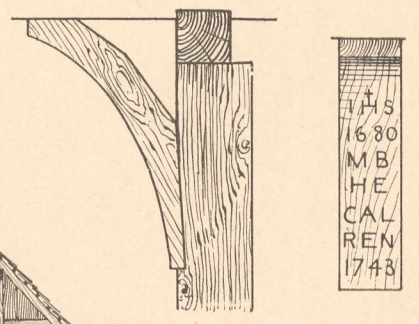


Abb. 7.

HS
1680
MB
HE
CAL
REN
1748

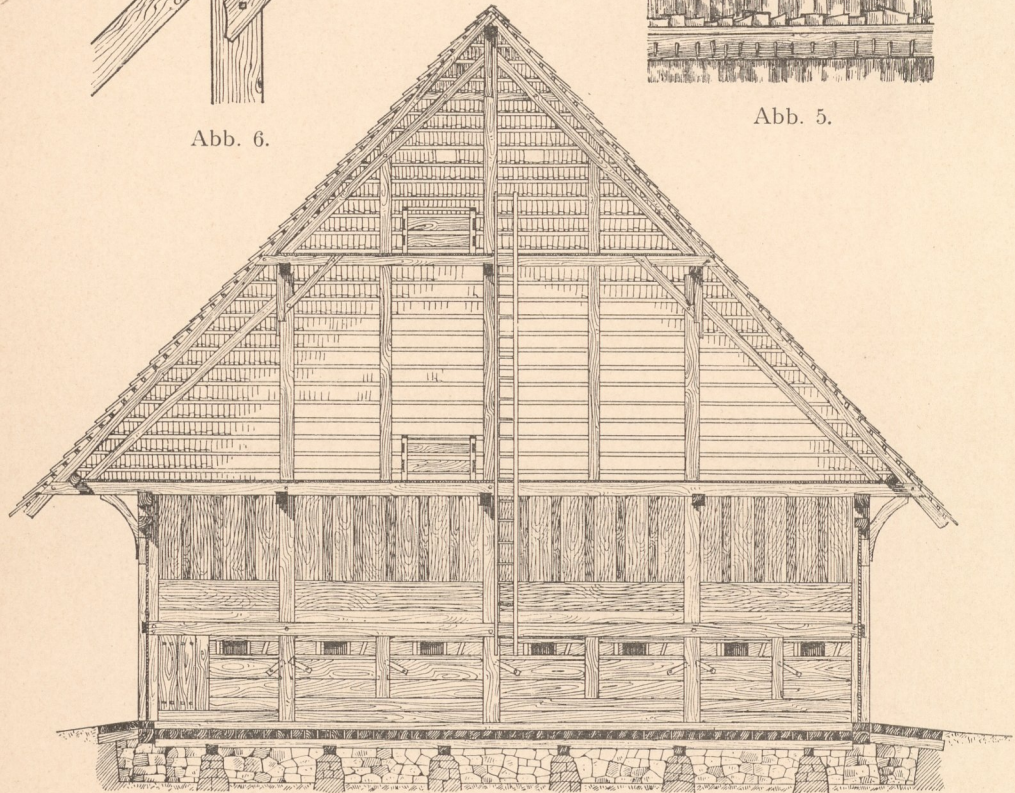


Abb. 3. Querschnitt B C.

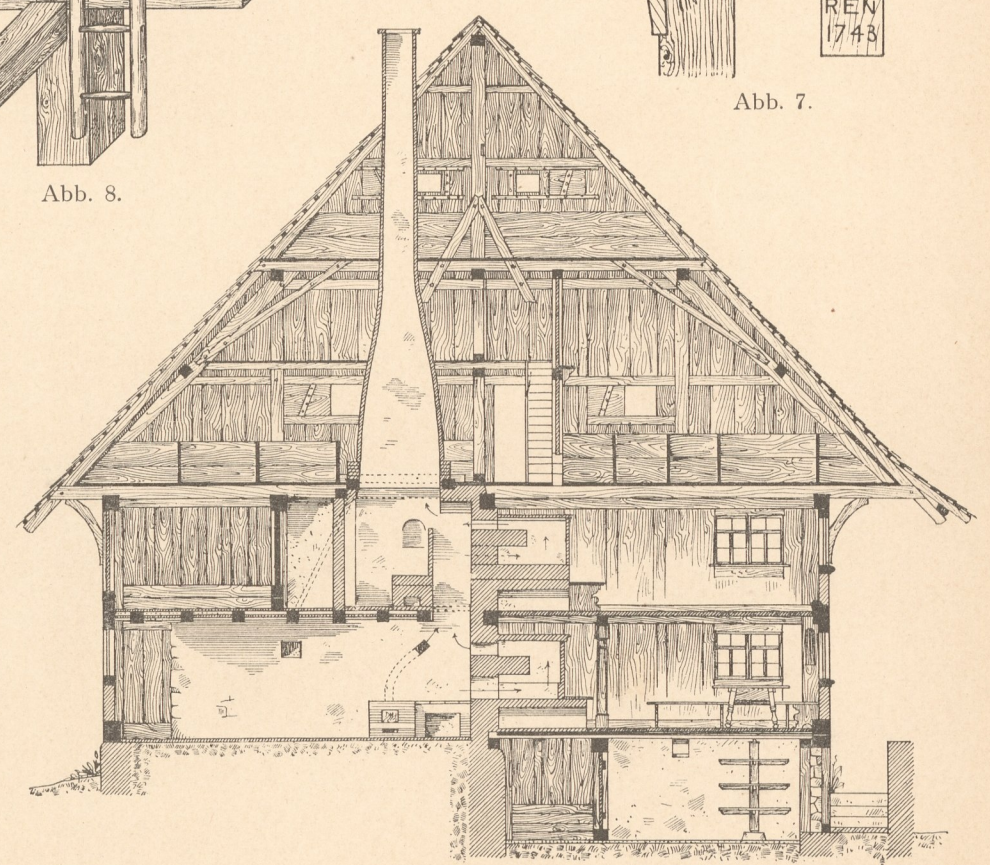


Abb. 4. Querschnitt A B.

Aufgen. unter Leitung von Kossmann.

Zinkhochätzung von Albert Frisch, Berlin W.

Verlag von Gerhard Kühtmann, Dresden.

Inventar
Abth E
Nr. 1204

