

Abb. 4. Schnitt bei D.



Abb. 1. Vorderansicht.

Masst. zu Abb. 1, 4 u. 5.

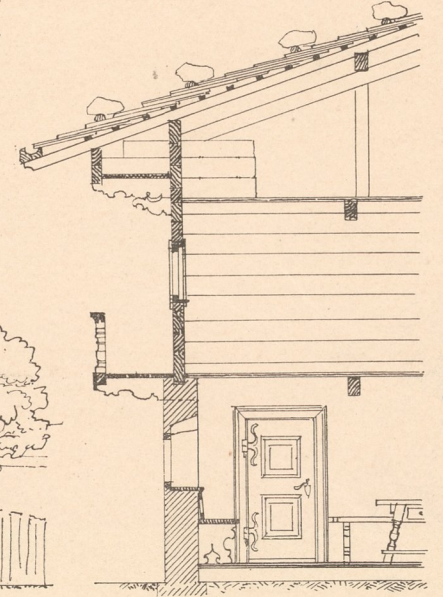


Abb. 5. Schnitt bei E.

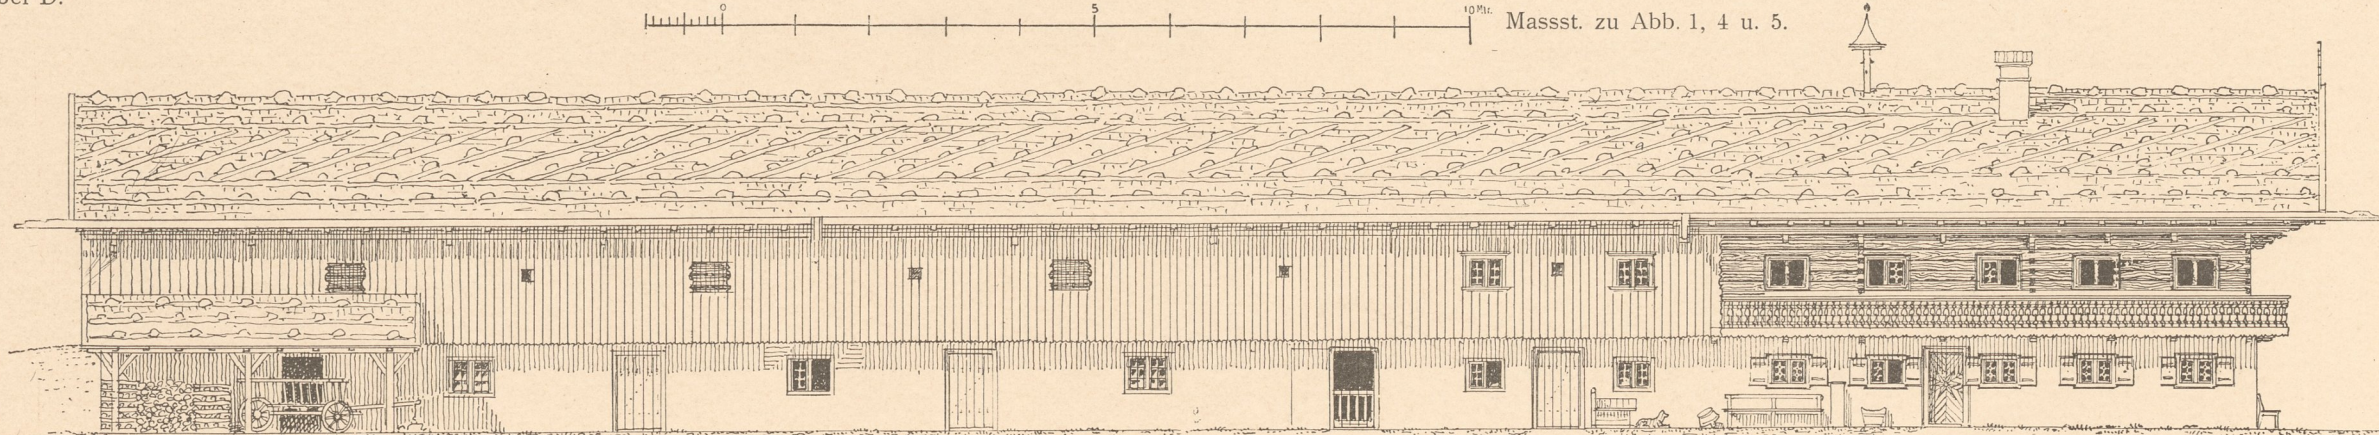


Abb. 2. Längsansicht.

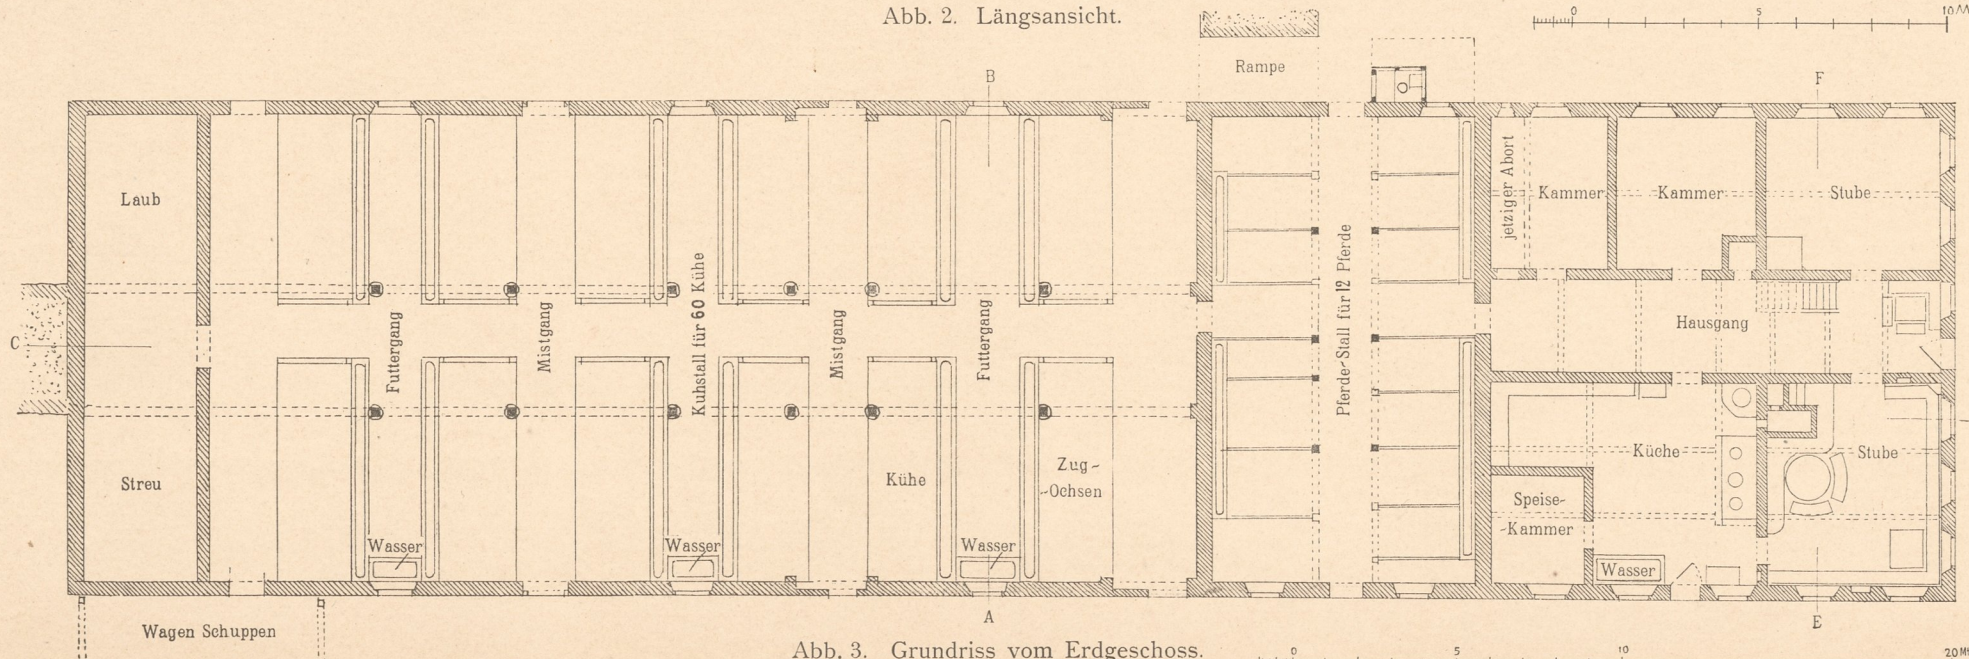


Abb. 3. Grundriss vom Erdgeschoss.

Aufgen. u. gez. von A. Thiersch.

Zinkhochätzung von Albert Frisch, Berlin W.

Inventar
Abth E
Nr. 1204

Verlag von Gerhard Kühtmann, Dresden.



UB
TUG

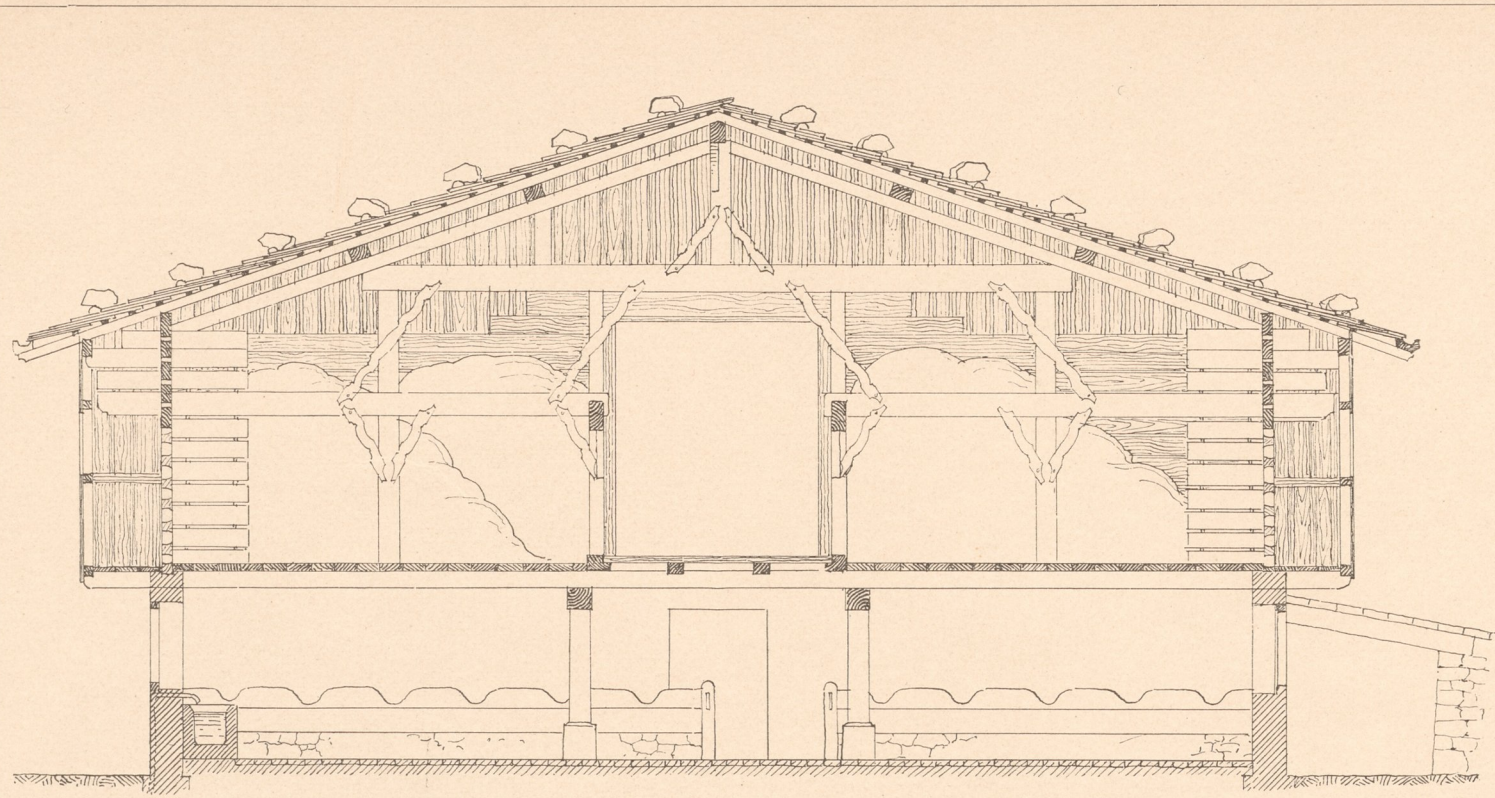
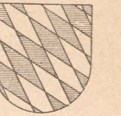


Abb. 2. Schnitt AB.

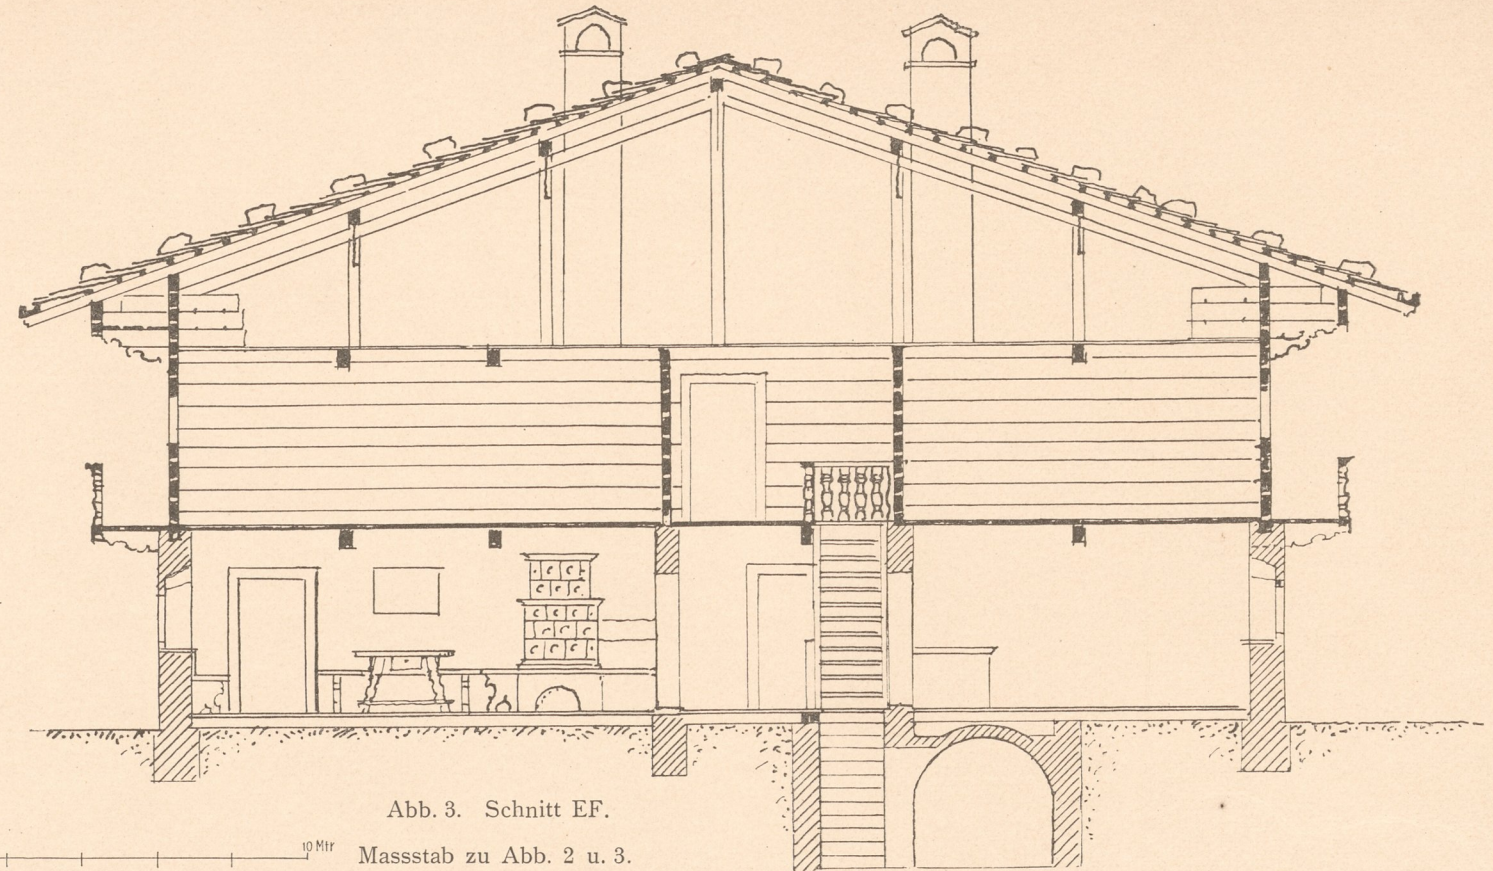


Abb. 3. Schnitt EF.

Massstab zu Abb. 2 u. 3.

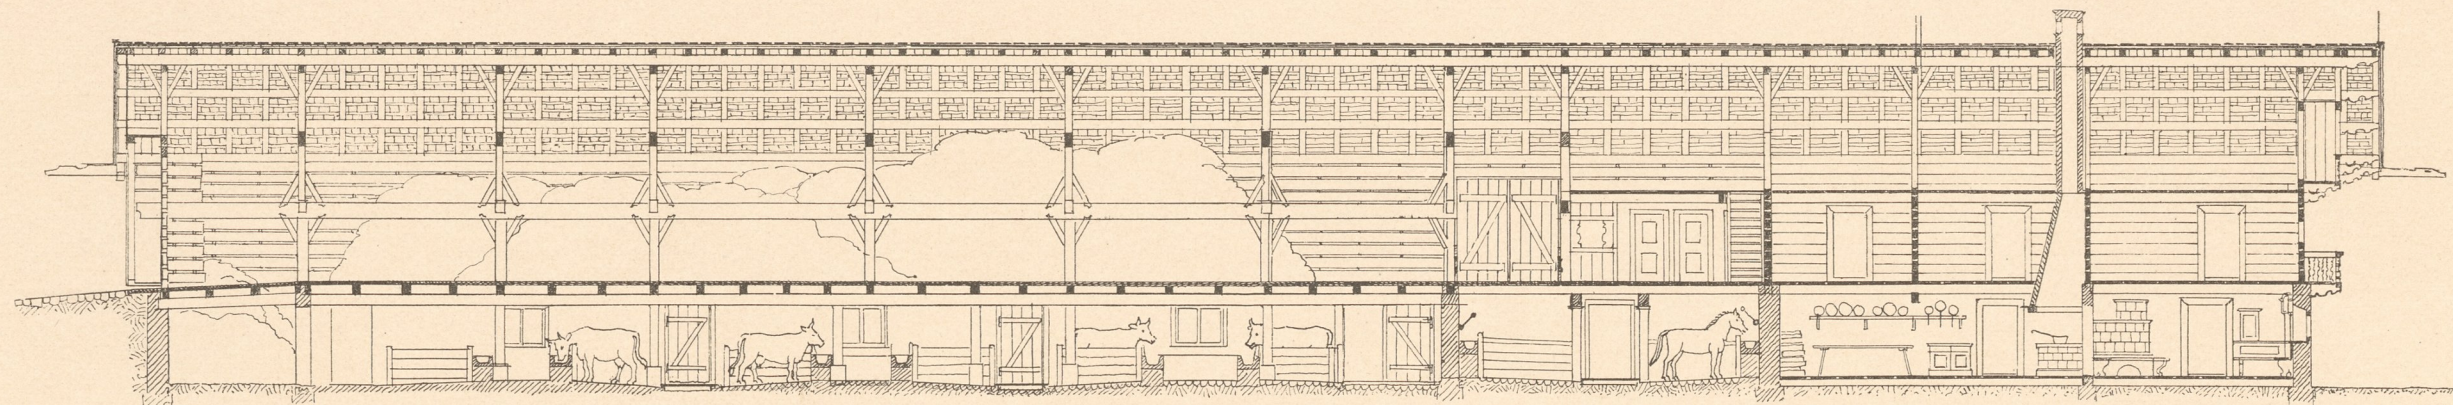


Abb. 4. Längenschnitt CD.

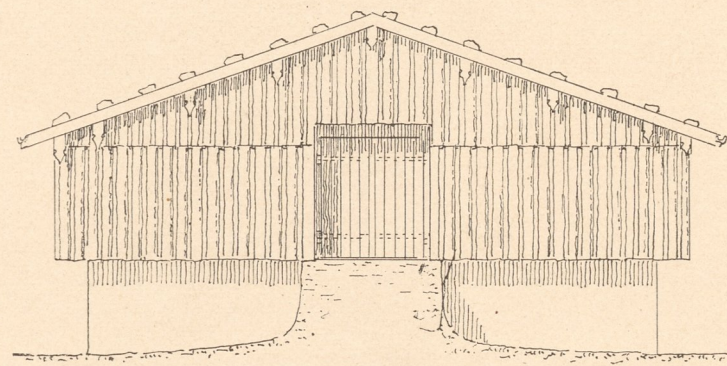


Abb. 1. Rückansicht.

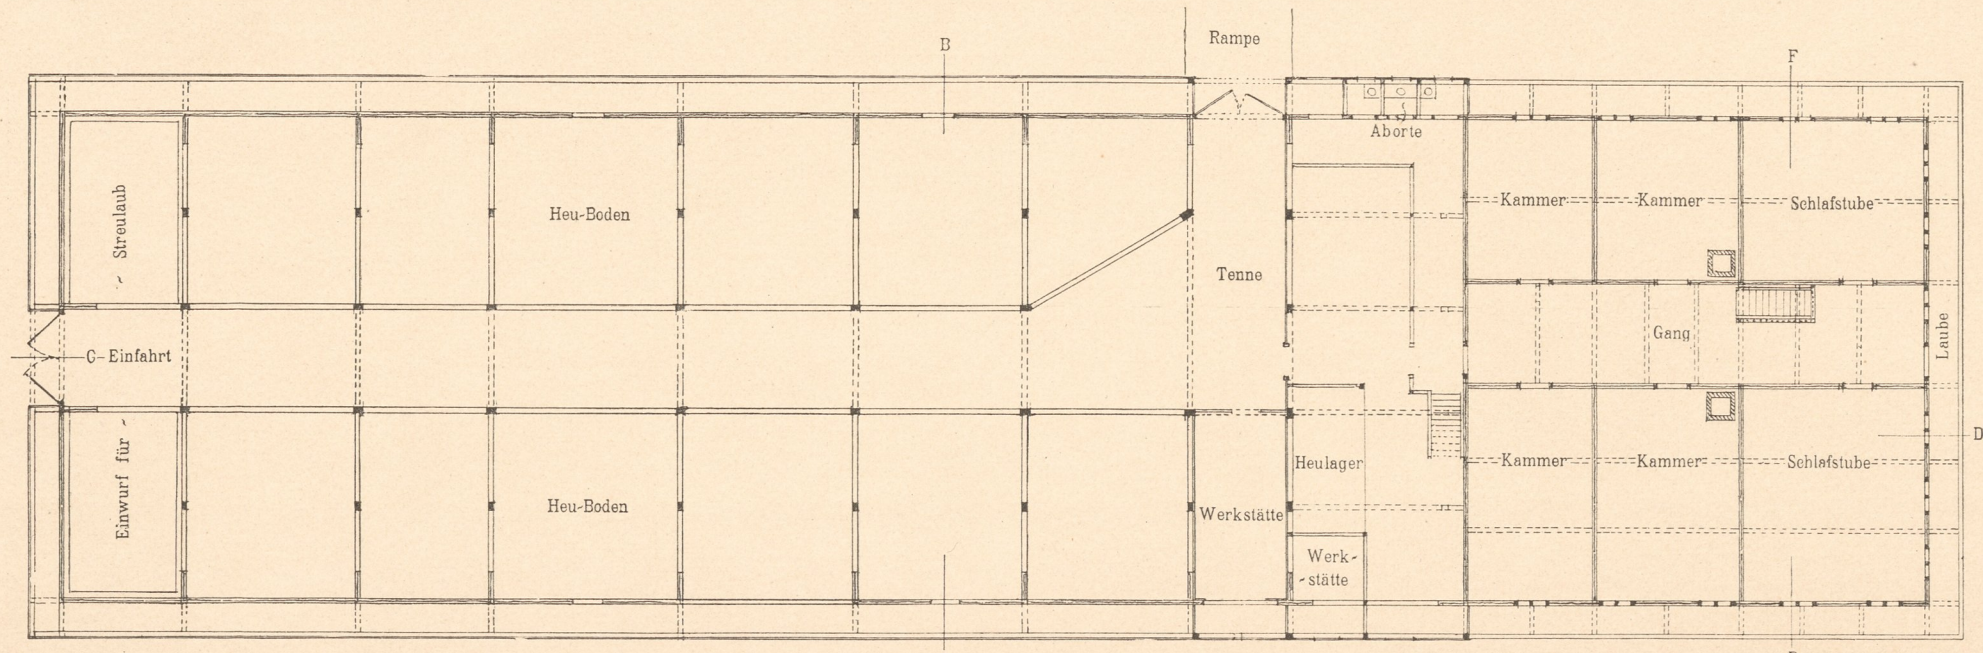


Abb. 5. Grundriss vom Oberstock.

inventar
Abth E
Nr. 1204

