



Abb. 3. Erdgeschoss.

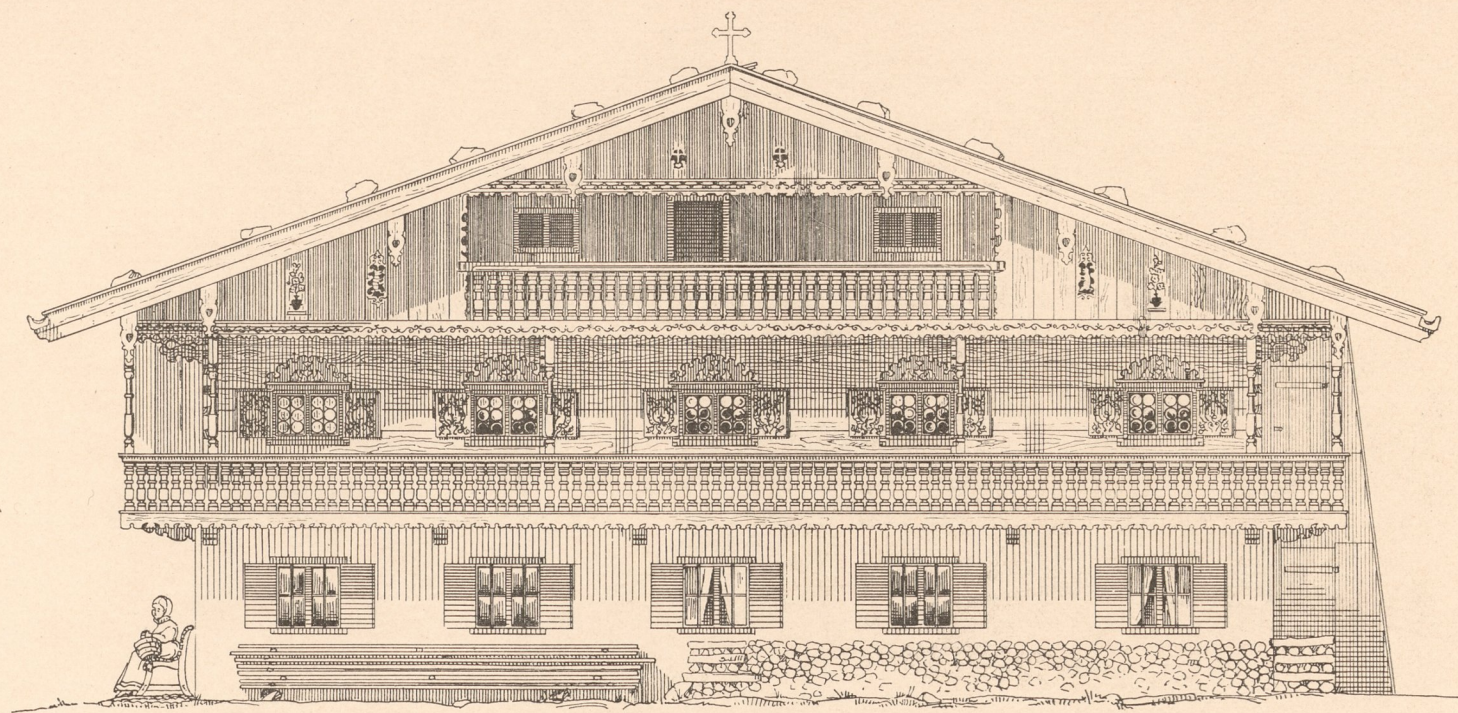
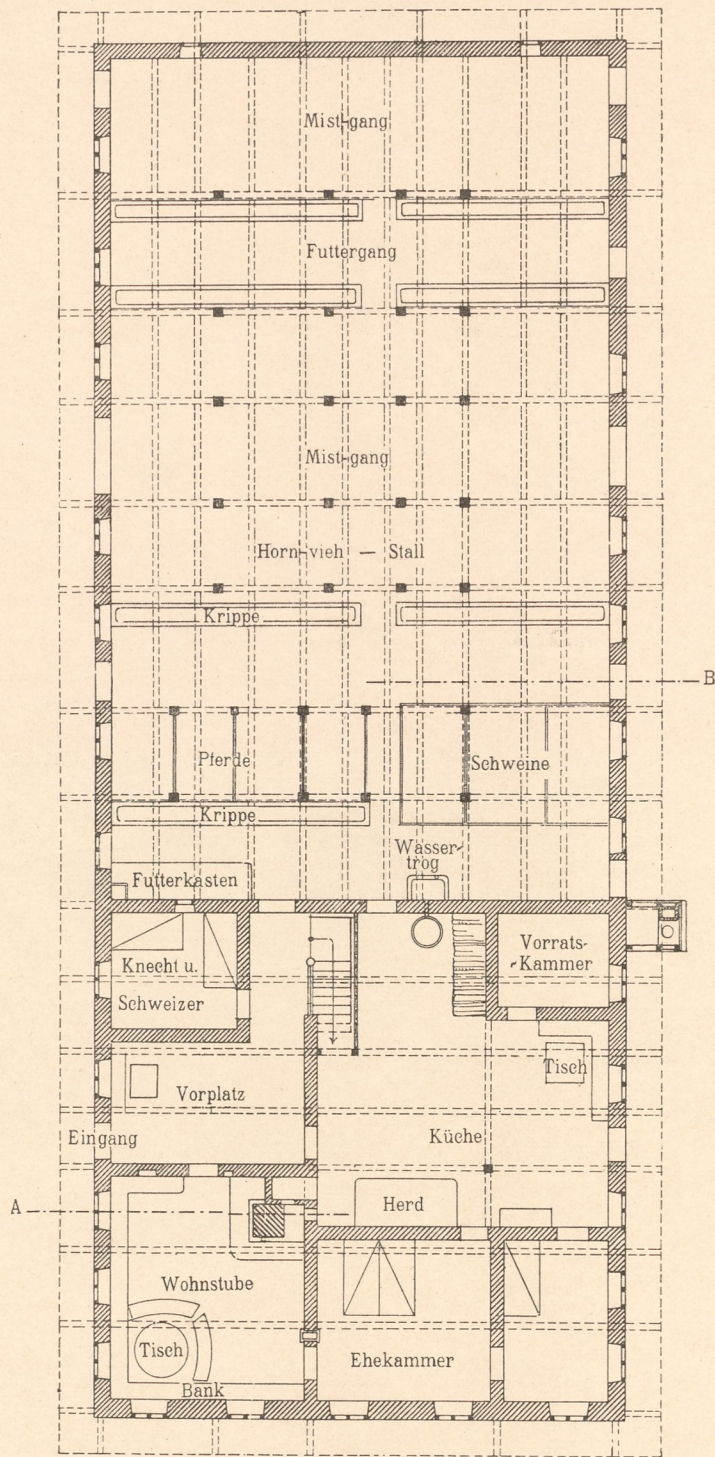


Abb. 1. Ostansicht.

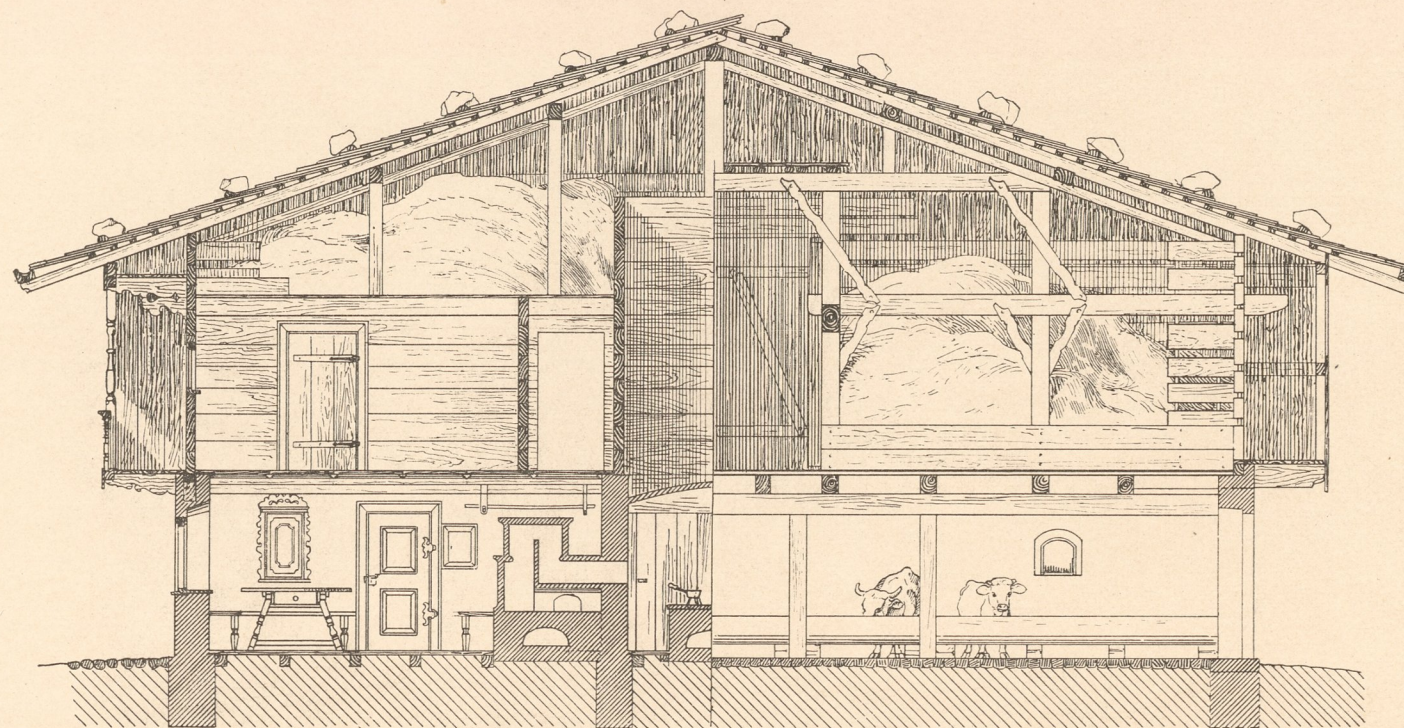


Abb. 2. Querschnitt A B.

Abb. 4. Obergeschoss.

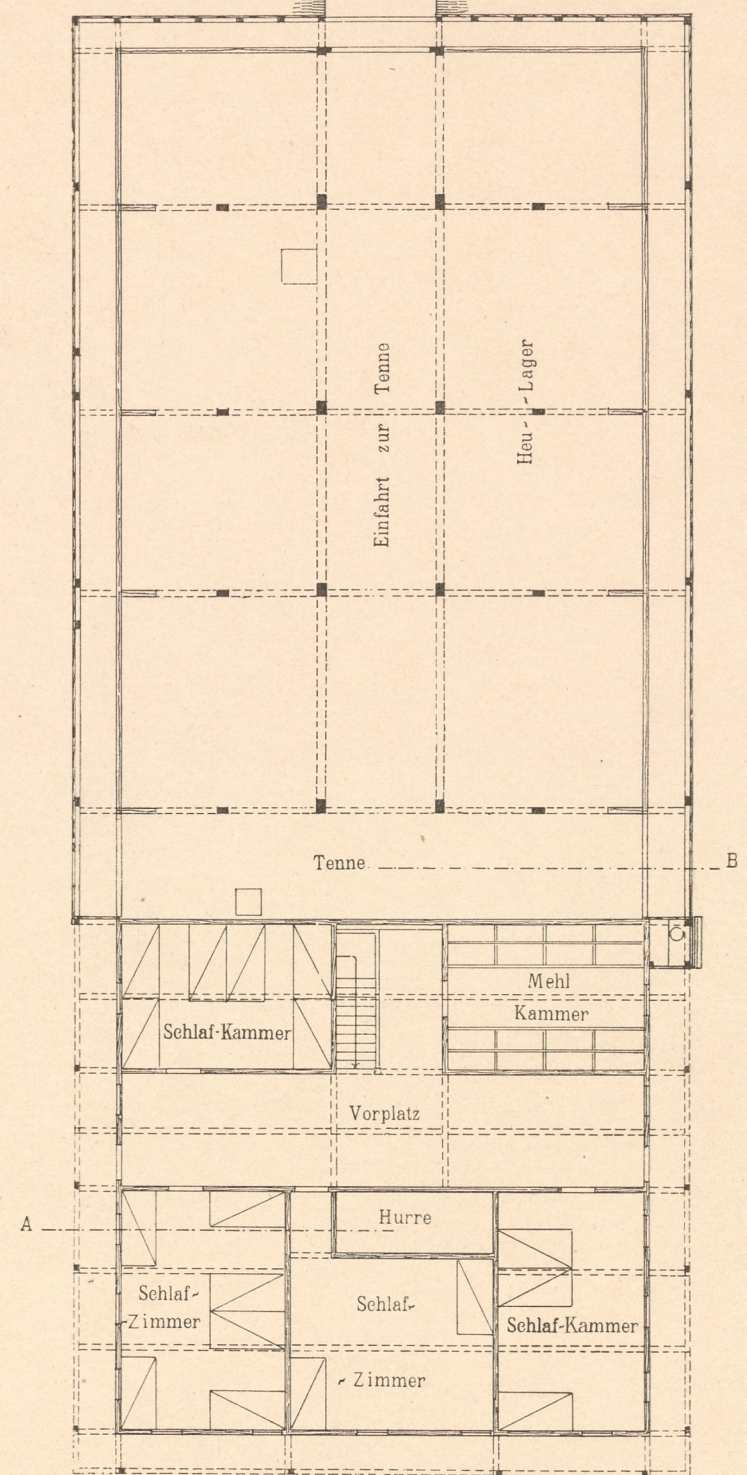


Abb. 5. Schnitt durch die Zimmerdecke (Schliersee).



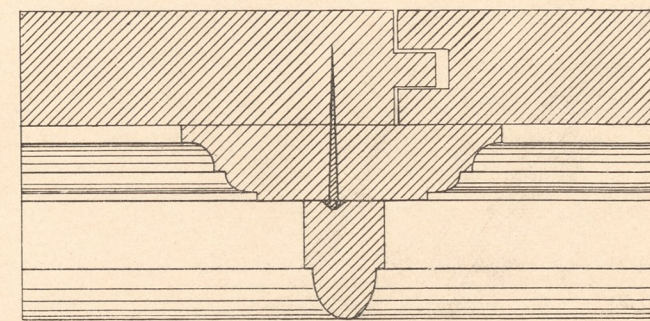


Abb. 6. Detail zur Zimmerdecke (Schliersee Bl. Bayern Nr. 7).

Abb. 7. Schnitt durch die Zimmerdecke (Schliersee).

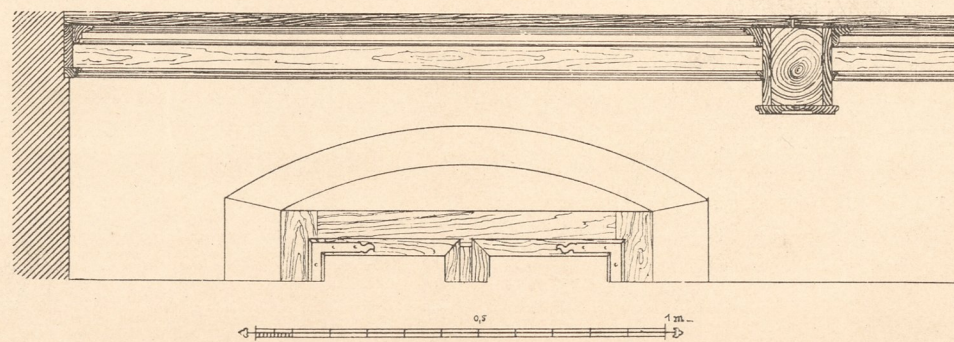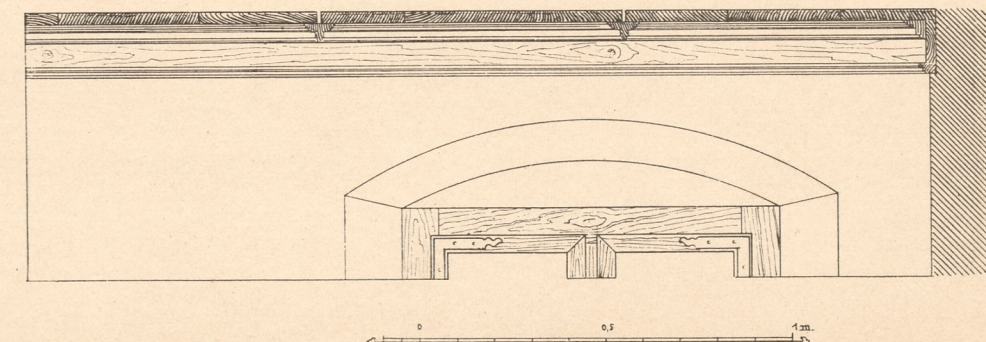

inventar  
Abid E  
Nr. 1204