

Abb. 5. Abb. 7.
Abb. 5, 7, 8 und 9. Von Wallgau

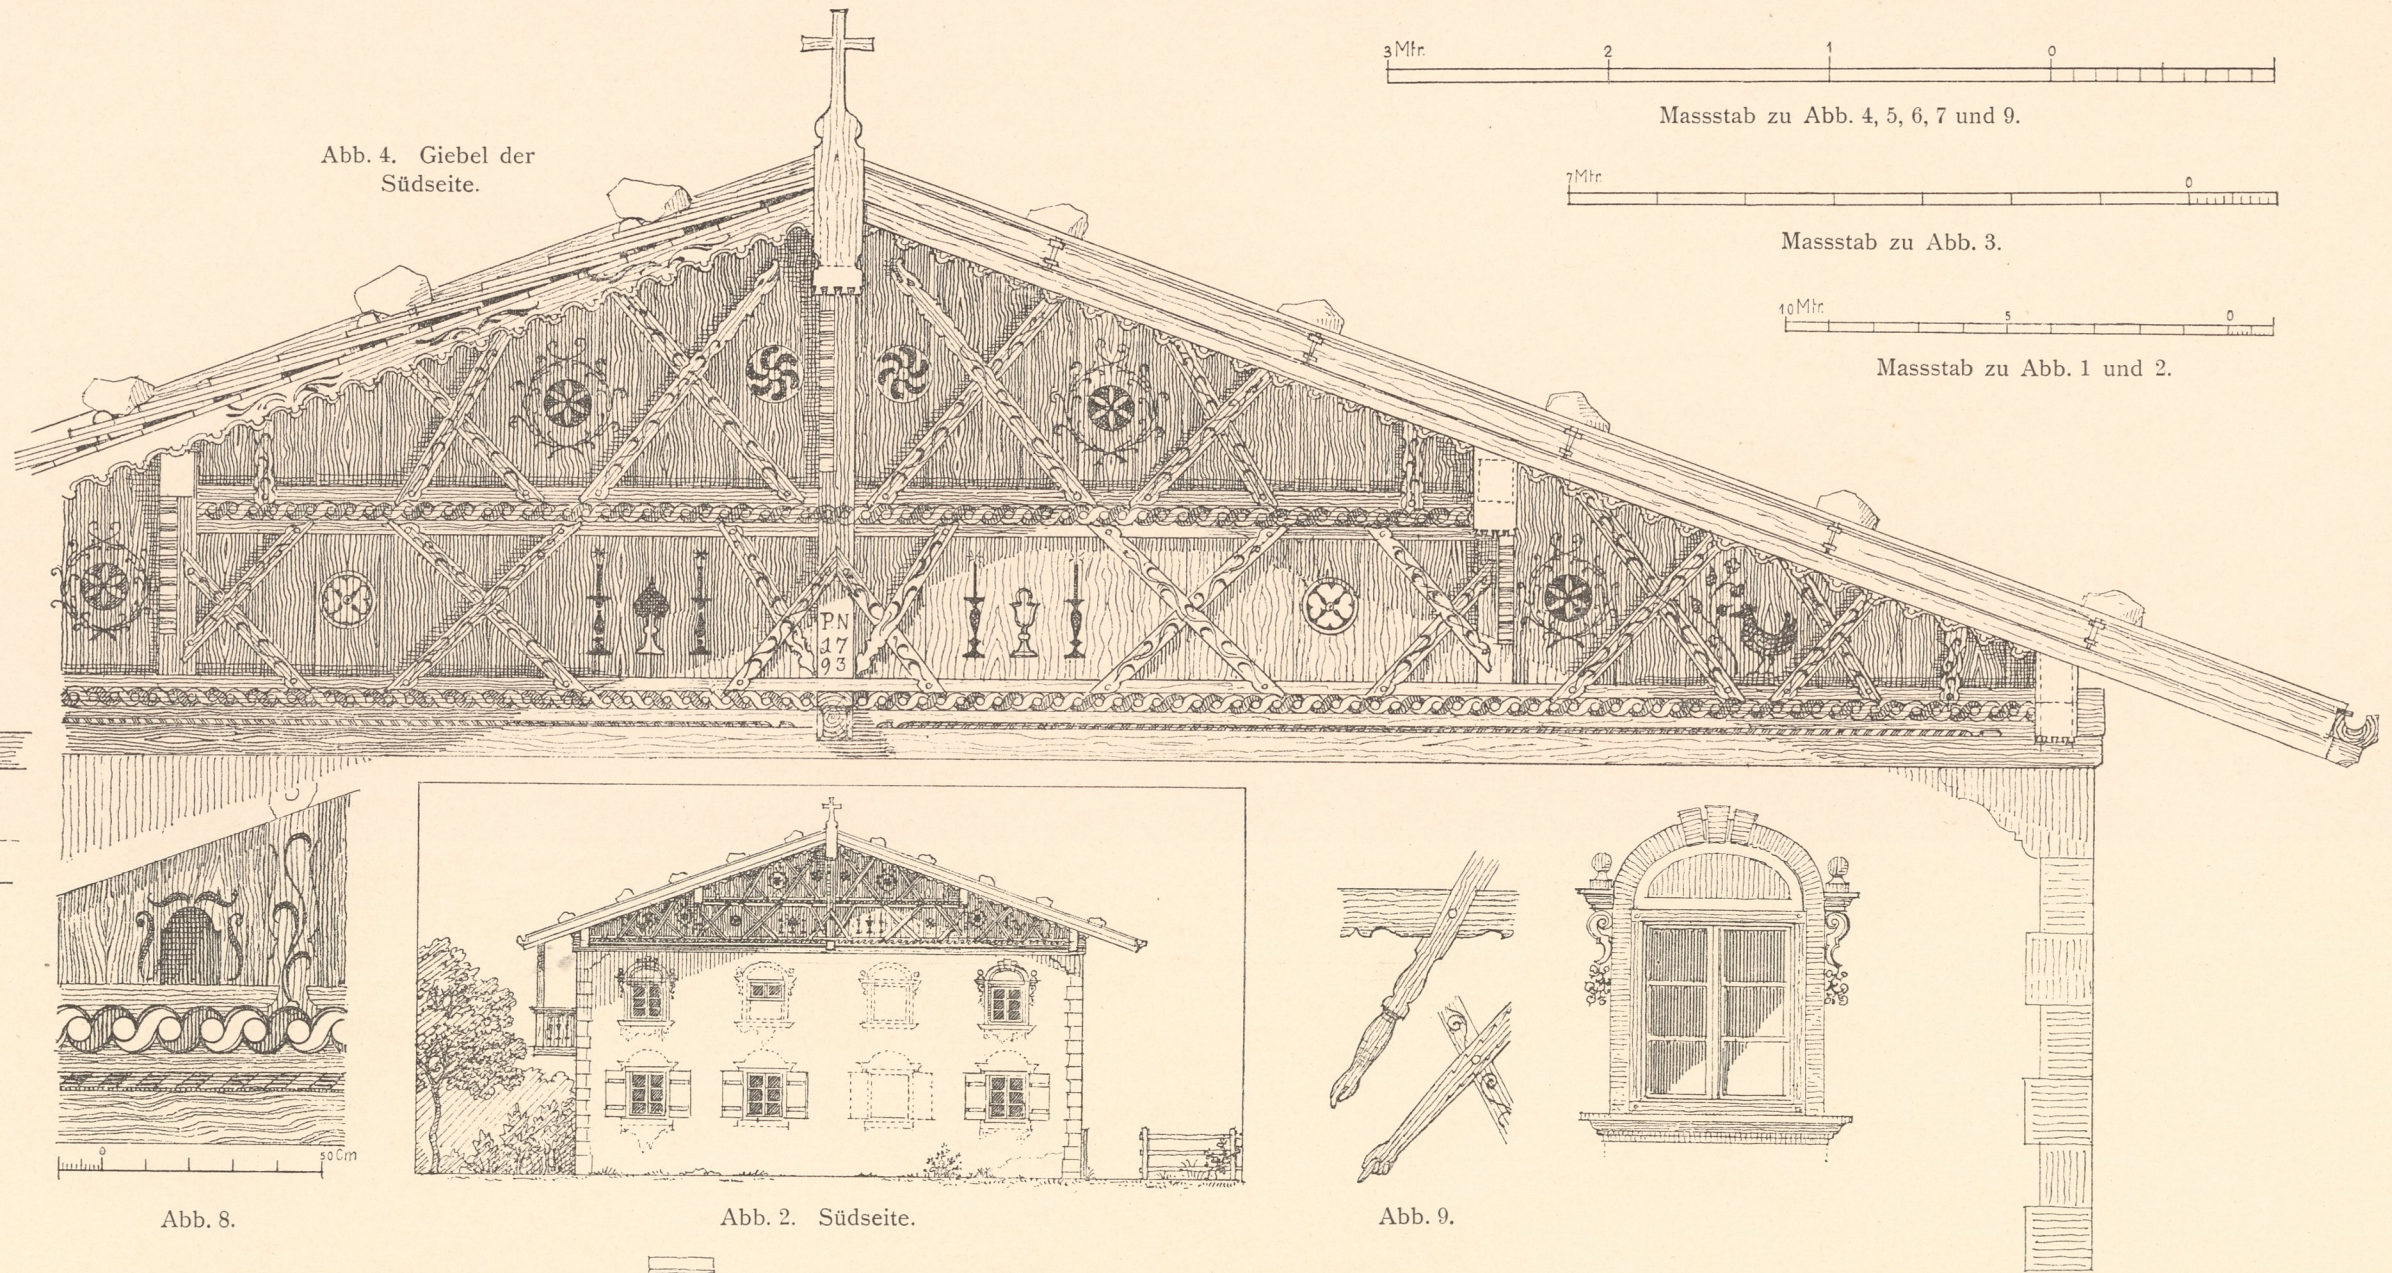


Abb. 4. Giebel der Südseite.

Abb. 2. Südseite.

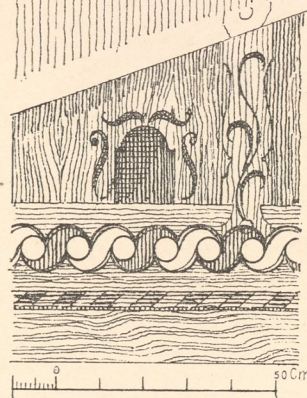


Abb. 8.

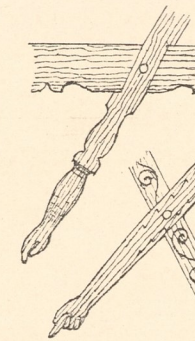


Abb. 9.

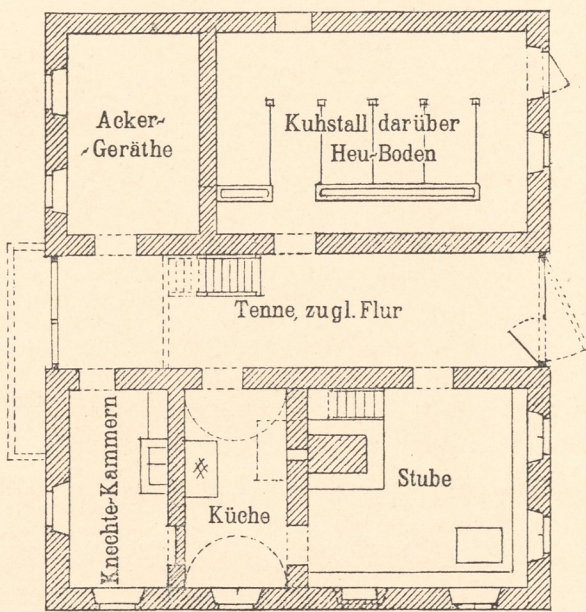
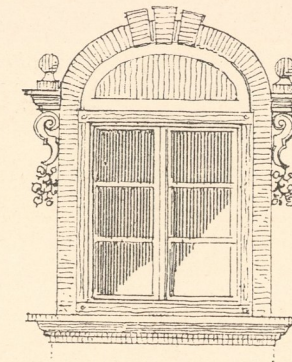


Abb. 1. Erdgeschoss.



Abb. 3. Ostseite (gegen die Strasse).

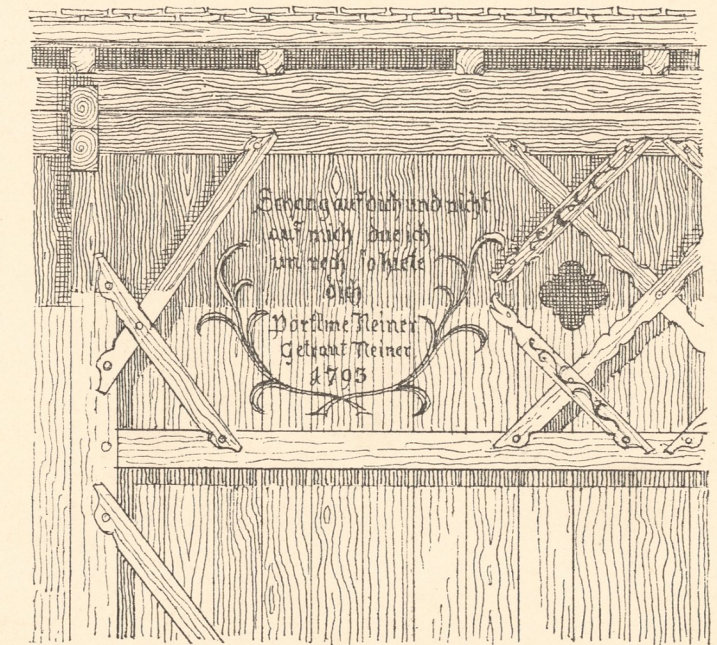


Abb. 6. Einzelheit vom Stabl.

