

Abb. 1. Längenansicht.

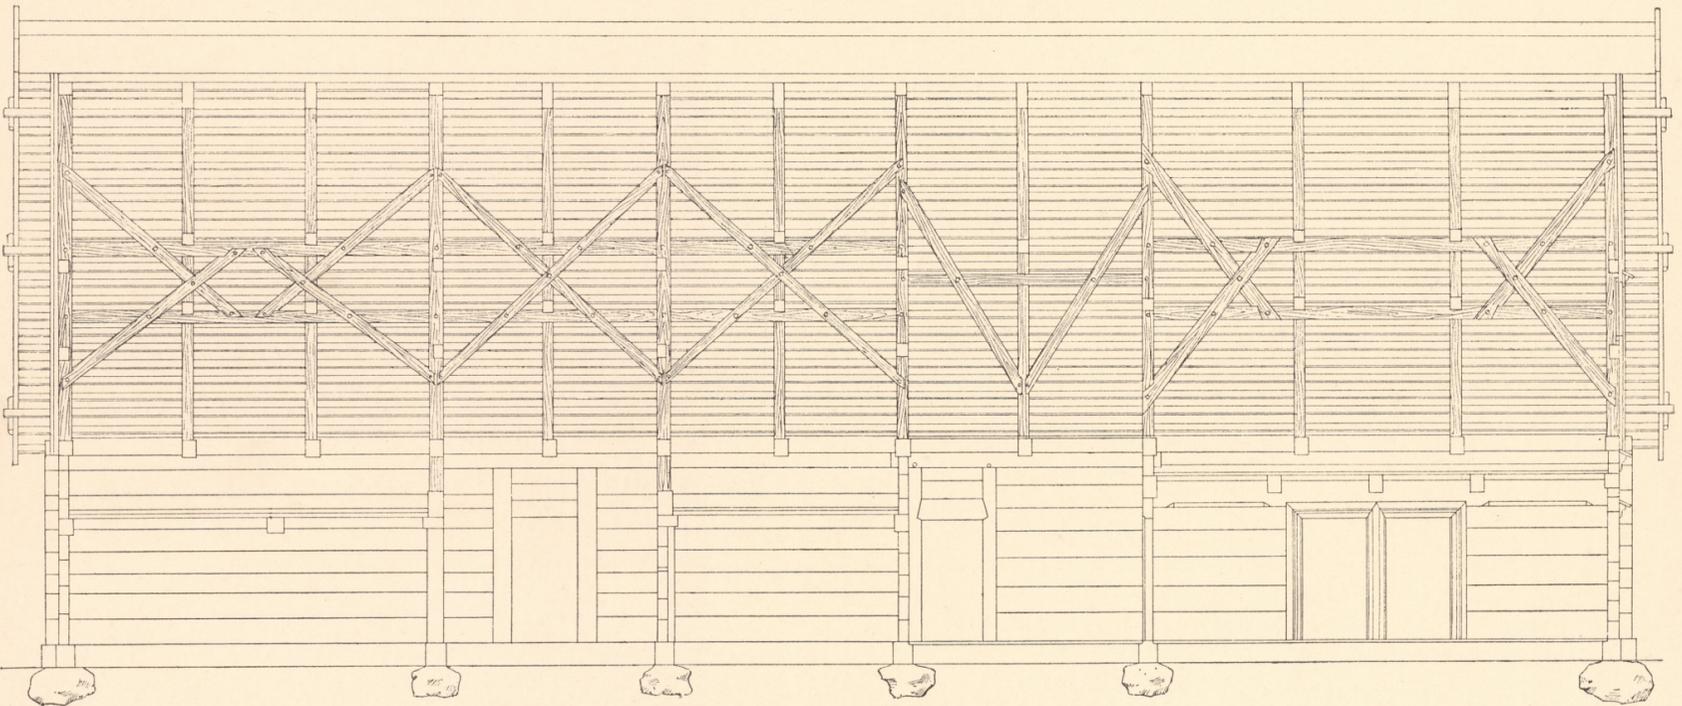


Abb. 2. Längenschnitt.

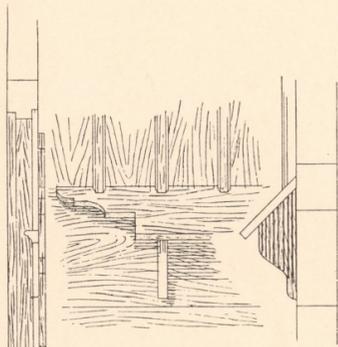


Abb. 7. Abschluss der Giebelverschalung in Abb. 3.

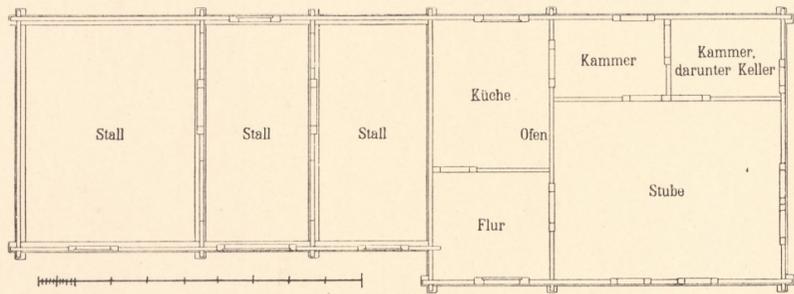


Abb. 5. Grundriss.


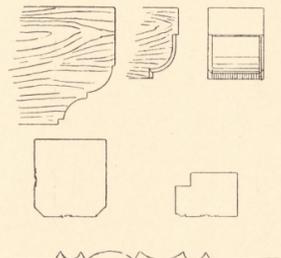


Abb. 8. Einzelheiten.

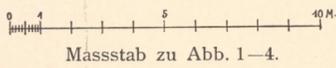

Massstab zu Abb. 1-4.

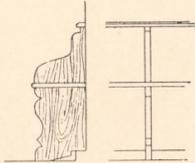


Abb. 9. Wandbank.

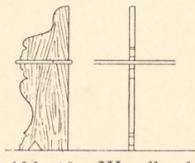


Abb. 10. Wandbank.

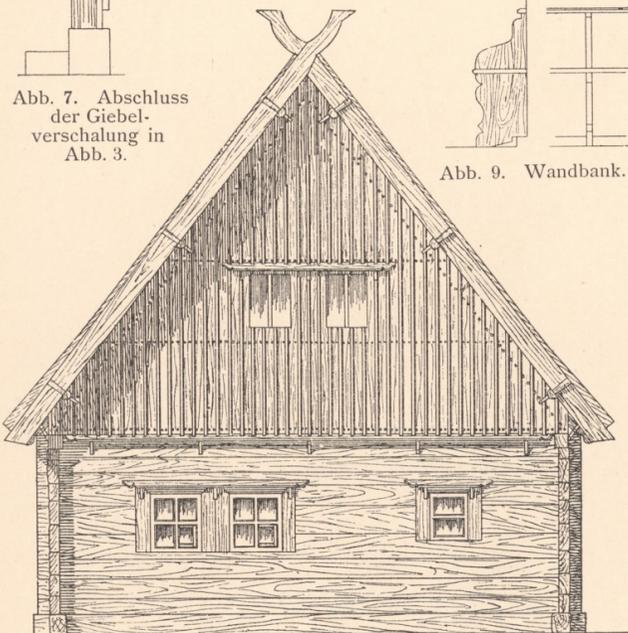


Abb. 3. Giebelansicht.

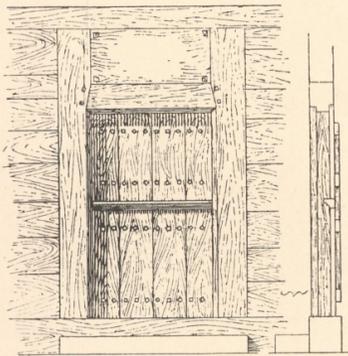


Abb. 6. Thür bei a in Abb. 1.

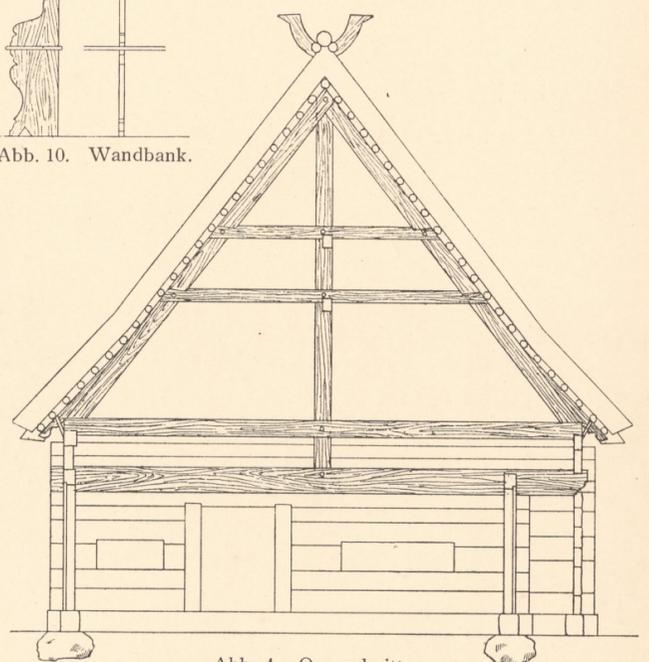


Abb. 4. Querschnitt.

Aufgen. u. gez. von E. Börschmann unter Leitung von Hugo Hartung.

Zinkhochätzung von Albert Frisch, Berlin W.

Verlag von Gerhard Kühtmann, Dresden.

Inventar
Abth E
Nr. 1204

