

Abb. 4. Längenschnitt.

Abb. 5. Querschnitt a b.

Abb. 2. Obergeschoss.

Abb. 3.

Abb. 6. Querschnitt c d.

Abb. 14. Schnitt e f.

Abb. 1. Erdgeschoss.

■ Ältere Bauzeit.
■ Spätere

Massstab zu Abb. 1, 4, 5 und 6.

Massstab zu Abb. 2, 3 und 14.

Verlag
Abth E
Nr. 1204



Aufgen. von Tilk unter Leitung von Statsmann.

Zinkhochätzung von Albert Frisch, Berlin W.

Verlag von Gerhard Kühtmann, Dresden.



UB
TU
G

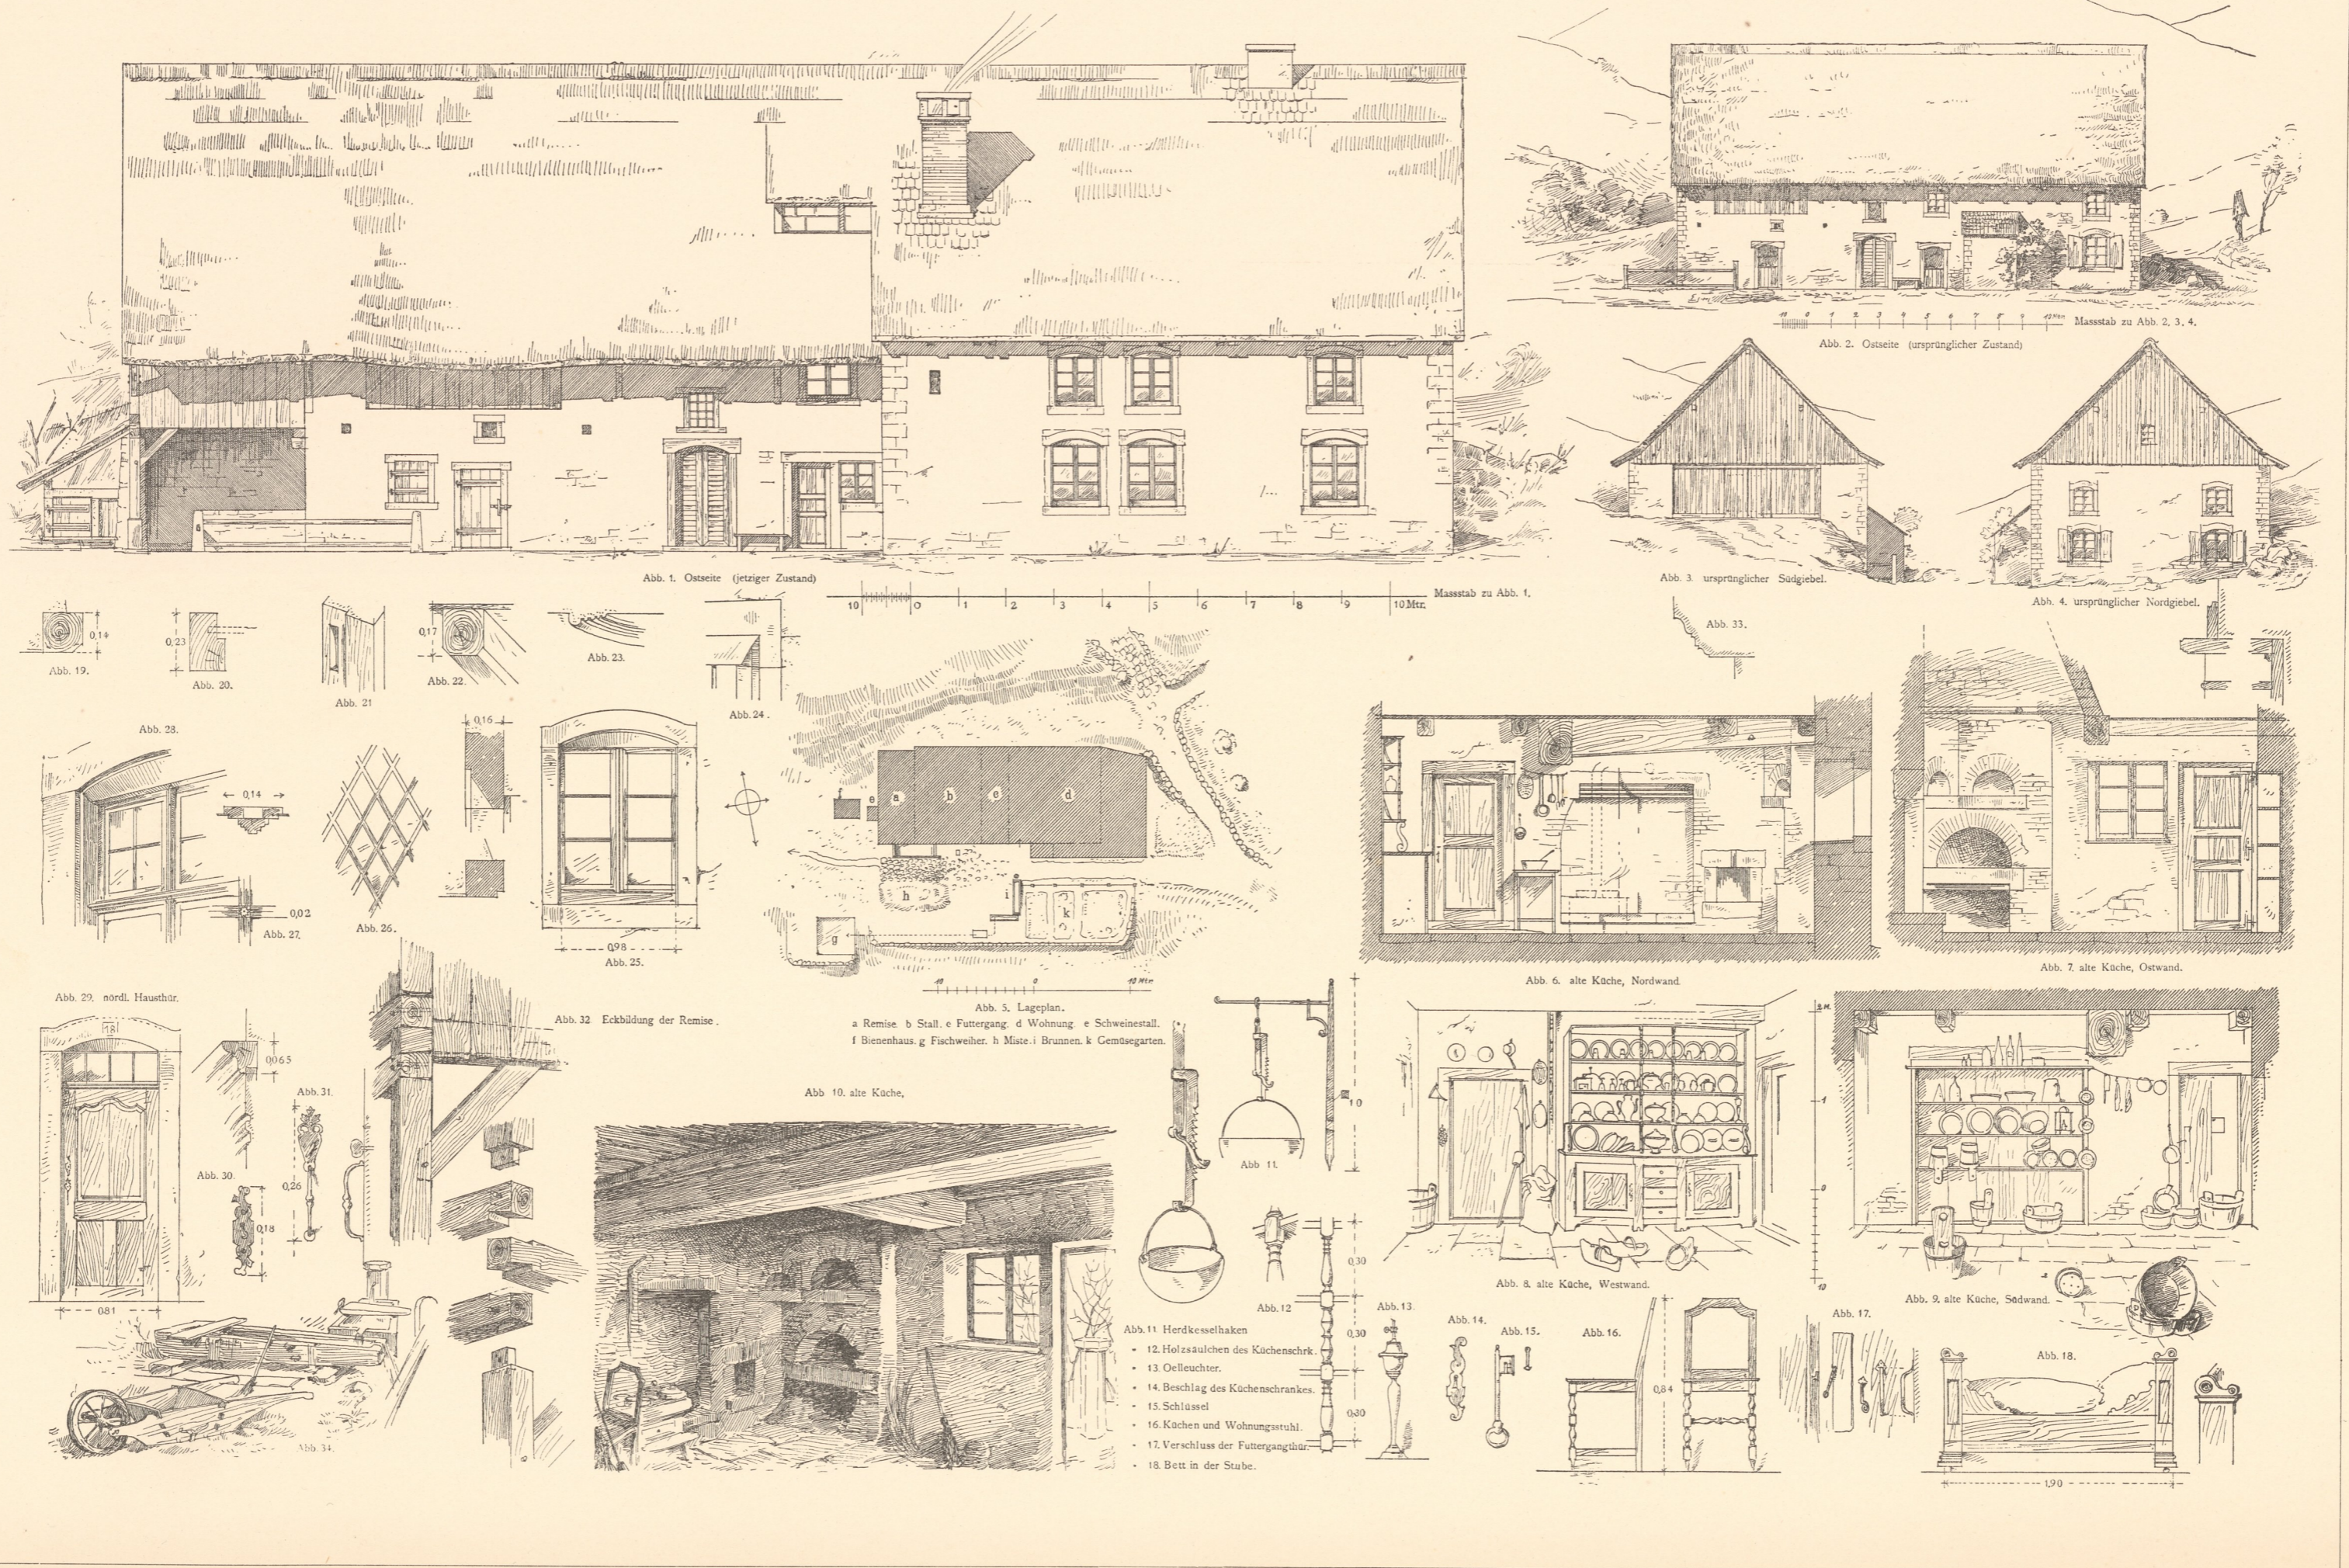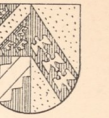

Inventory
Abth. E
Nr. 1204

Aufgen. von Tilk unter Leitung von Statsmann.

Zinkhochätzung von Albert Frisch, Berlin W.

Verlag von Gerhard Kühtmann, Dresden.

