

Abb. 1. Seiten-Ansicht.

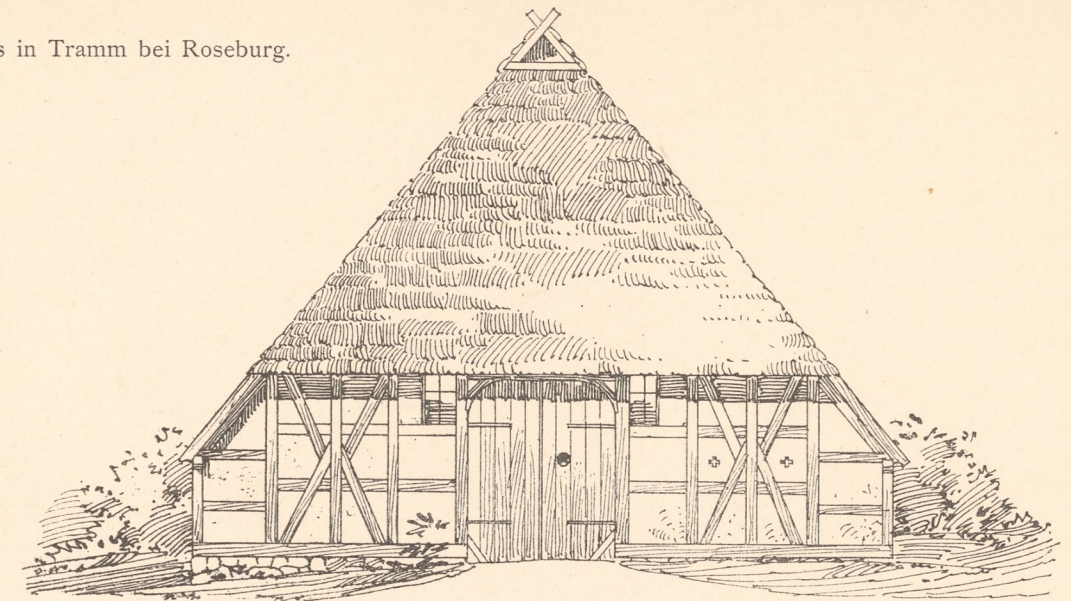


Abb. 2. Vorder-Ansicht.

Abb. 1-5. Haus in Tramm bei Roseburg.

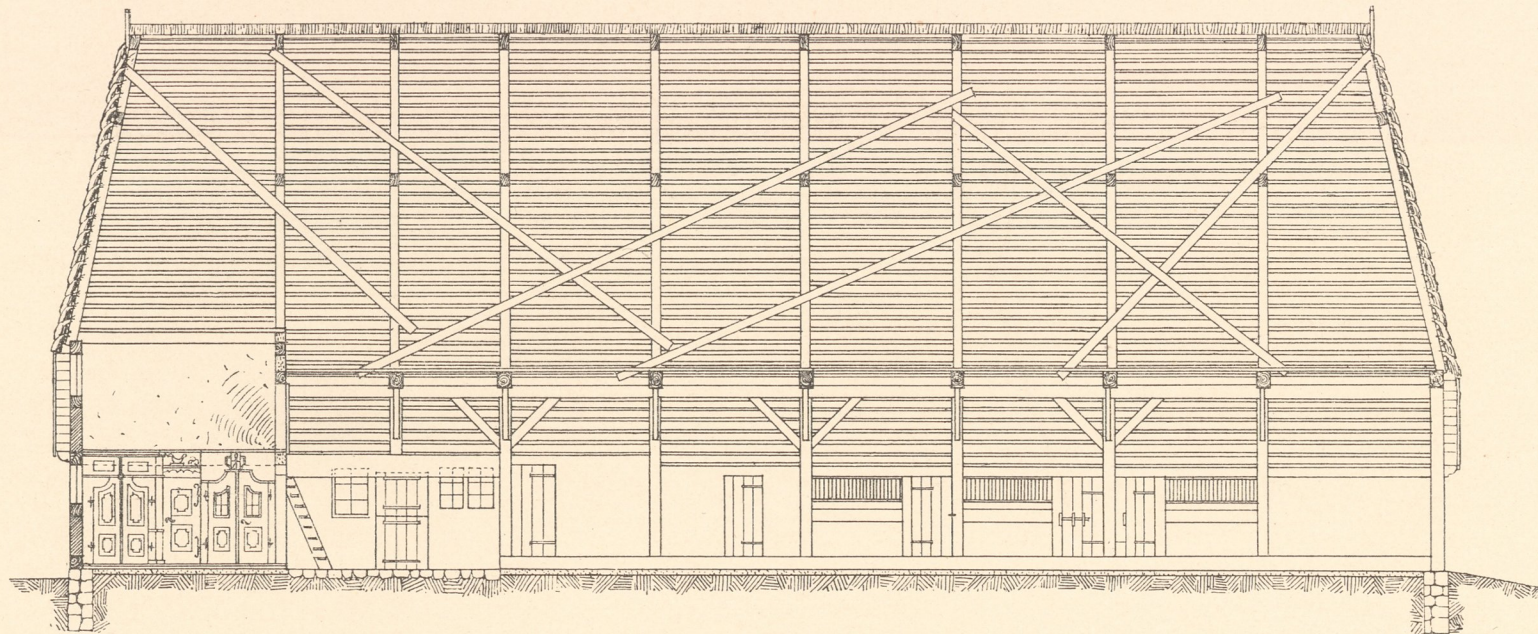


Abb. 3. Längen-Schnitt a b.

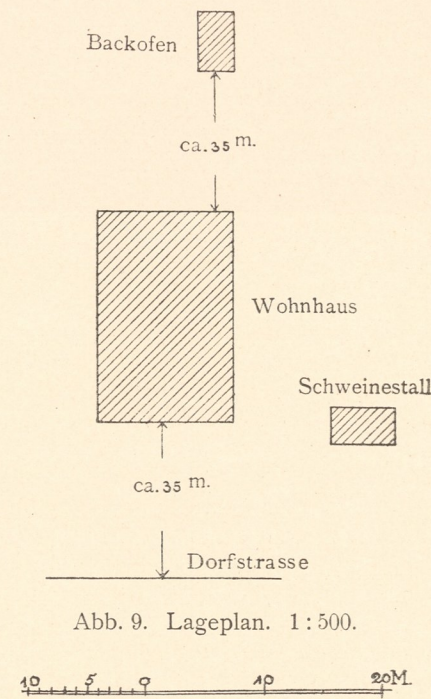


Abb. 9. Lageplan. 1:500.


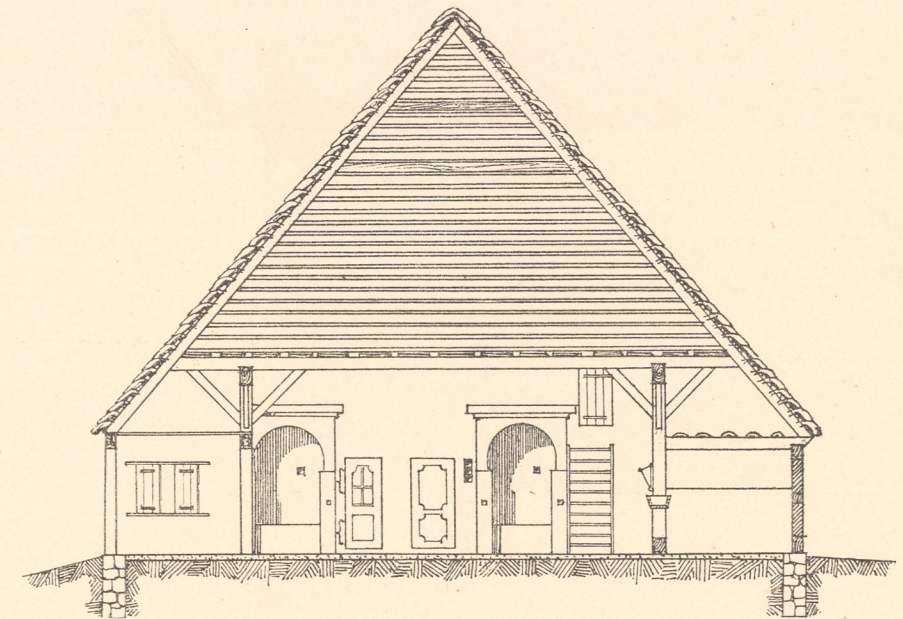


Abb. 4. Querschnitt c d.

Abb. 6-9. Kathen in Nieder-Büssau.

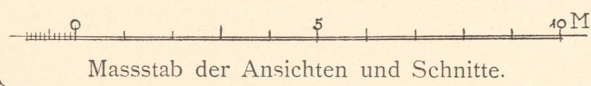

Massstab der Ansichten und Schnitte.

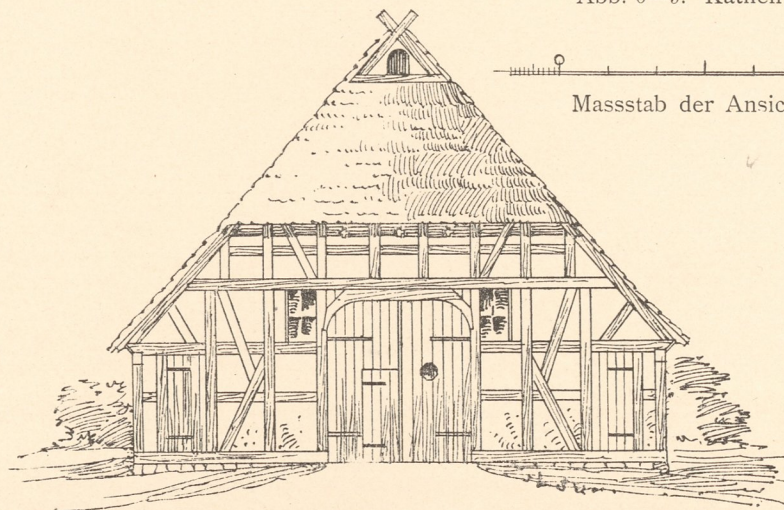


Abb. 6. Vorder-Ansicht.

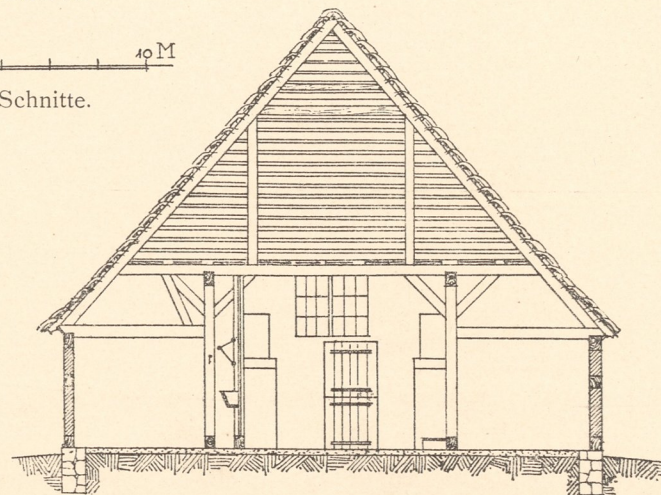


Abb. 7. Querschnitt c d.

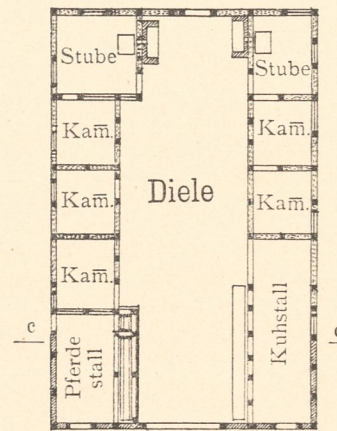


Abb. 8. Grundriss.


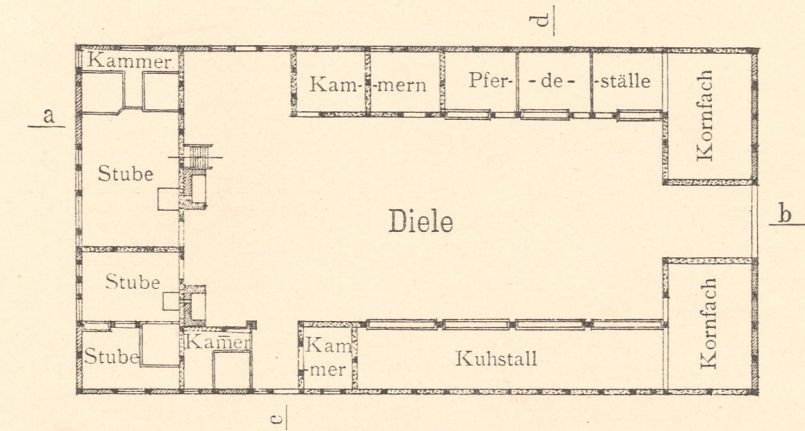


Abb. 5. Grundriss.



Massstab der Grundrisse.

Verlag  
Abt. E  
Nr. 1204

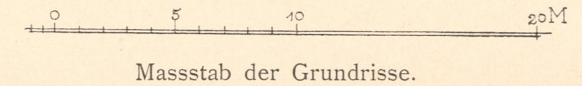