

Abb. 1. Mansholt. Seitenansicht.

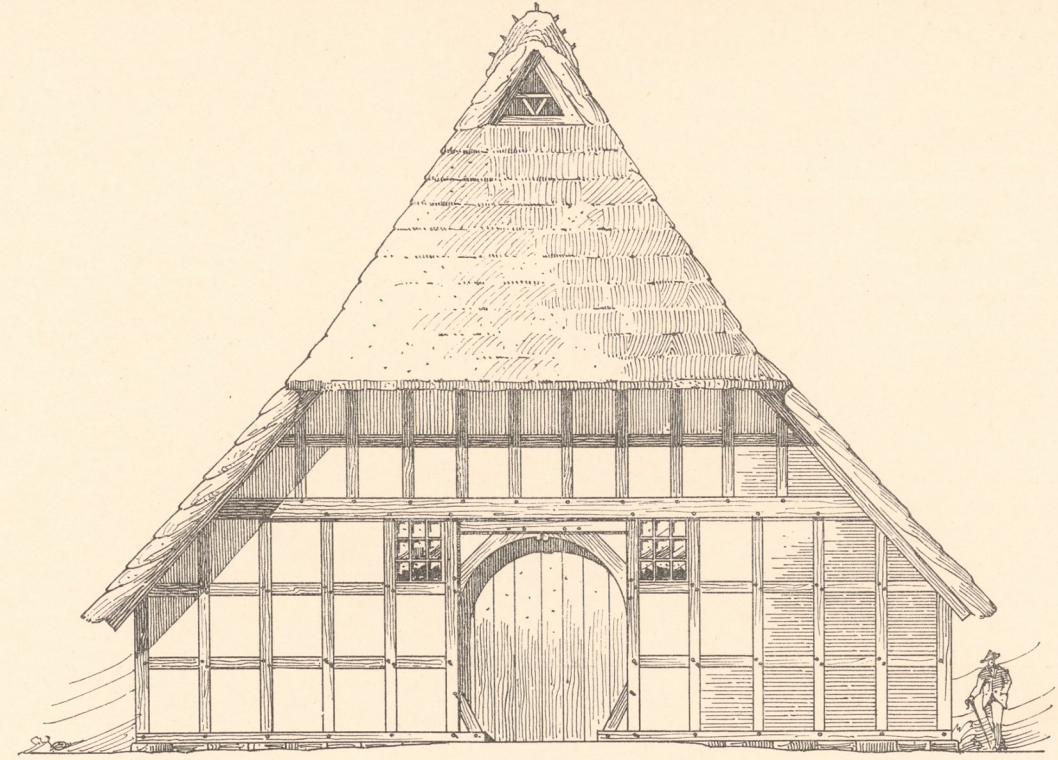


Abb. 2. Mansholt. Giebelansicht.

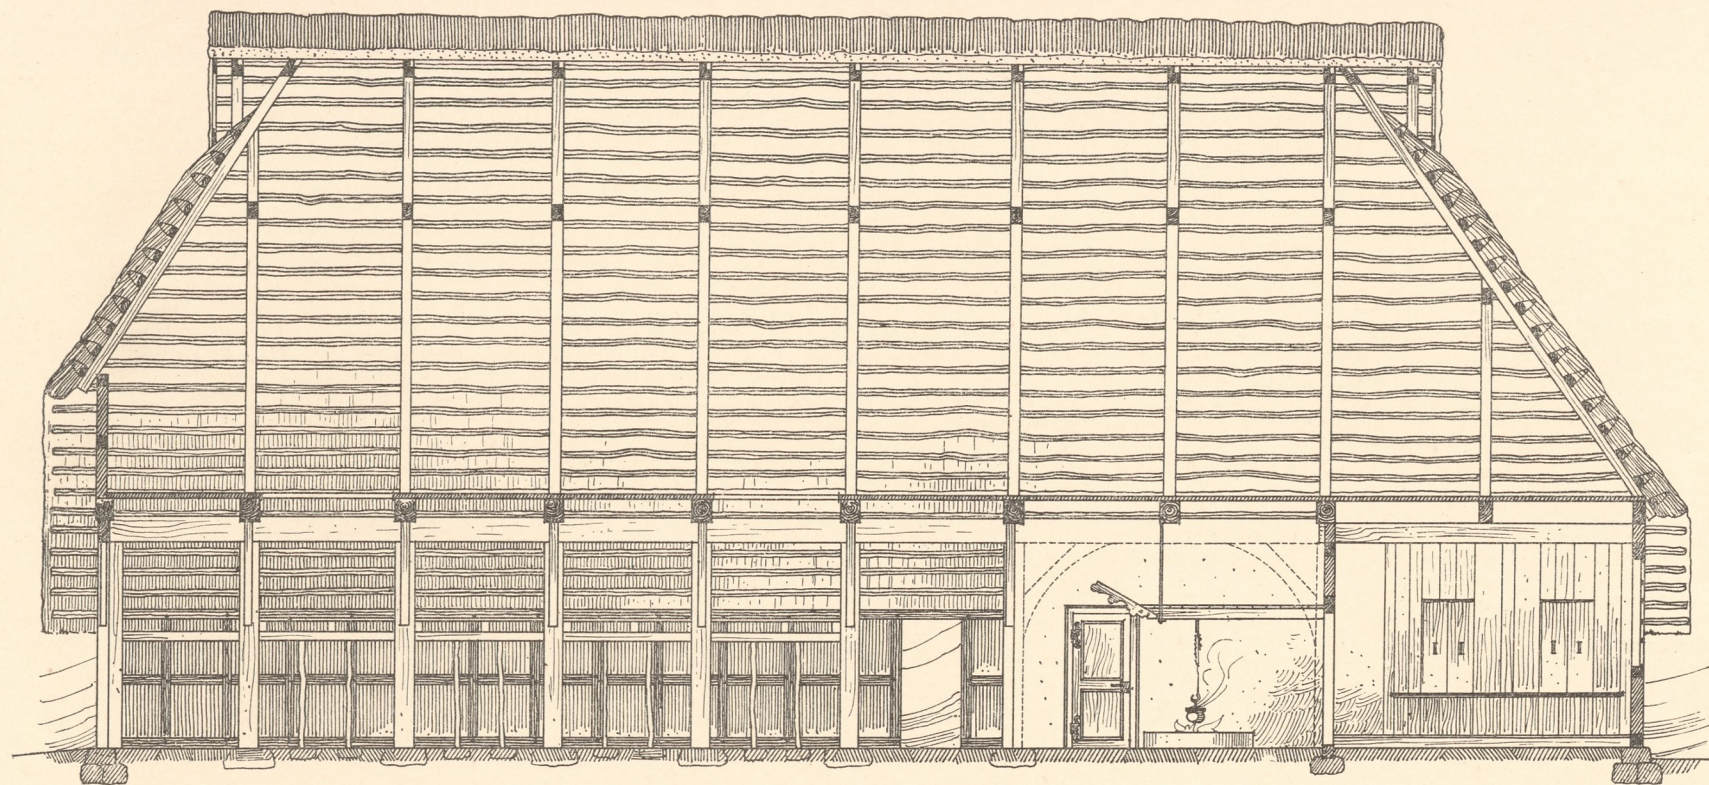


Abb. 3. Mansholt. Längenschnitt a b.

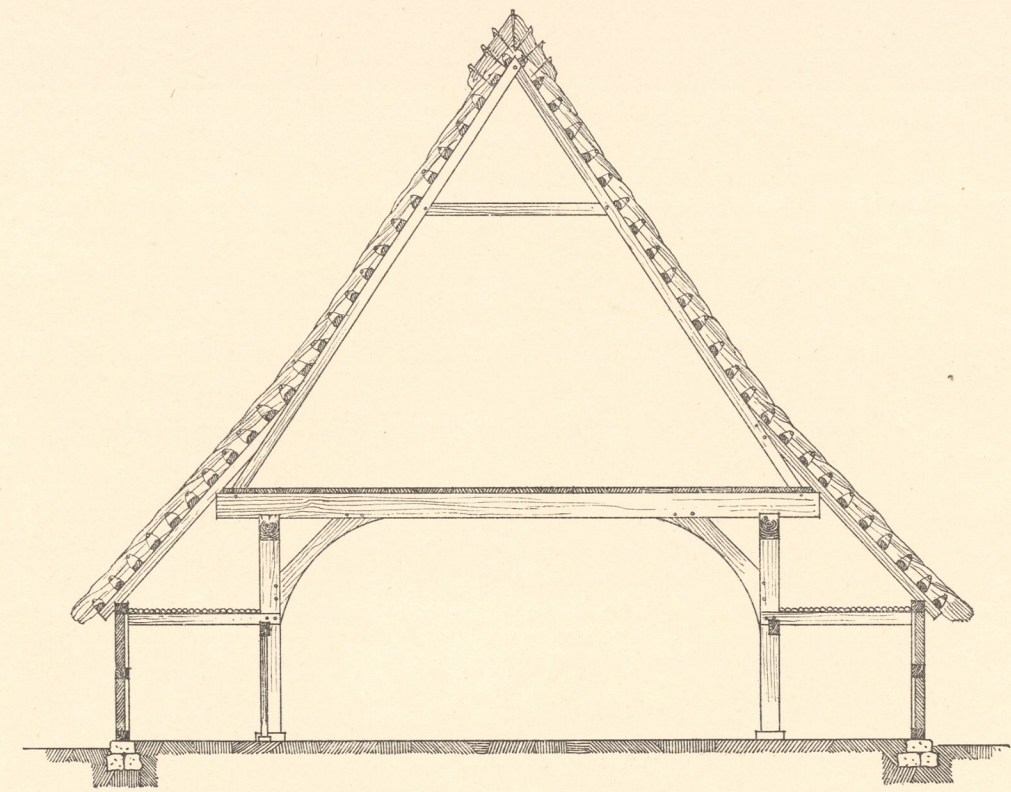


Abb. 4. Mansholt. Querschnitt c d.

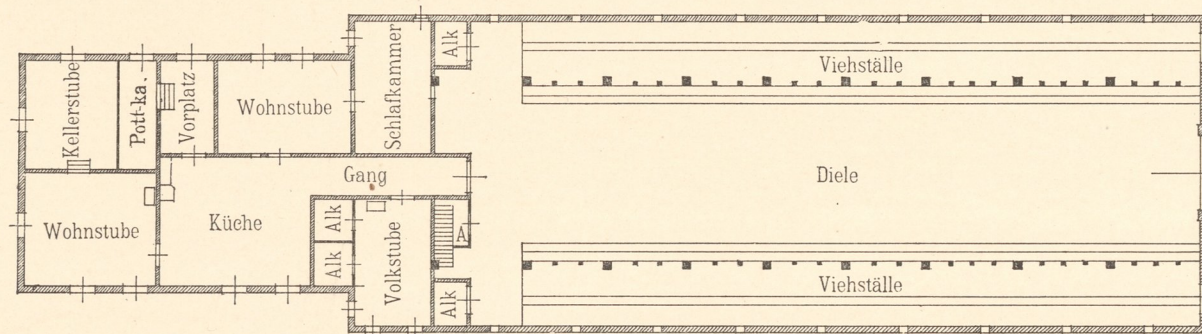


Abb. 5. Osterseefeld. Grundriss.


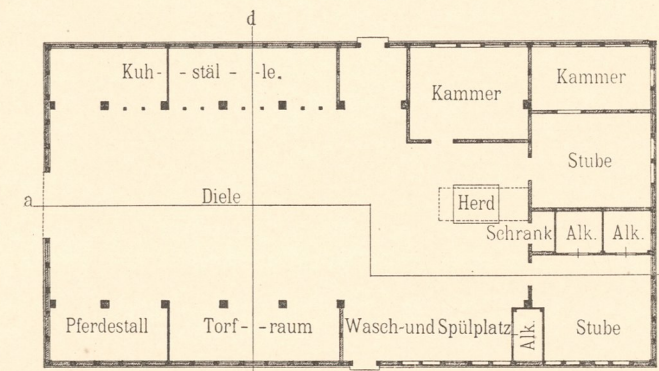


Abb. 6. Mansholt. Grundriss.



Massstab zu Abb. 1-4.

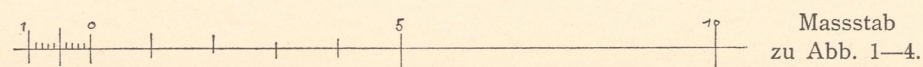

Massstab zu Abb. 5 und 6.

Zinkhochätzung von Albert Frisch, Berlin W.



Inventar  
Abth E  
Nr. 1204