

Abb. 1. Immecke, Giebelansicht.

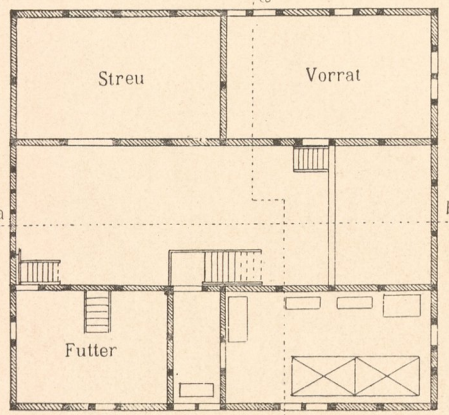


Abb. 5. Immecke, Stockwerk.



Abb. 3. Immecke, Querschnitt.

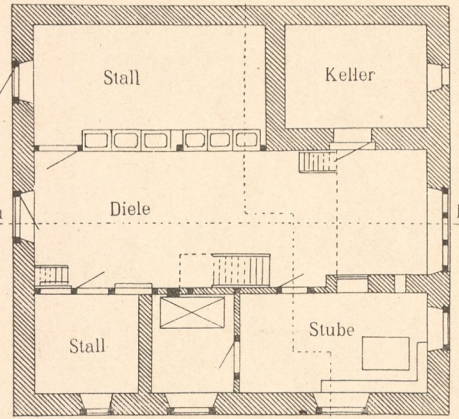


Abb. 6. Immecke, Erdgeschoss.

Massstab zu Abb. 5 und 6.

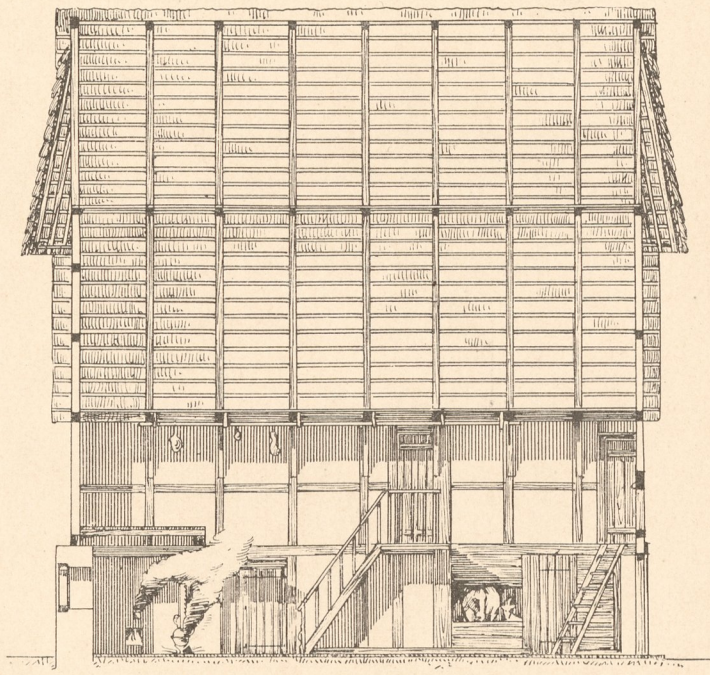


Abb. 4. Immecke, Längenschnitt.

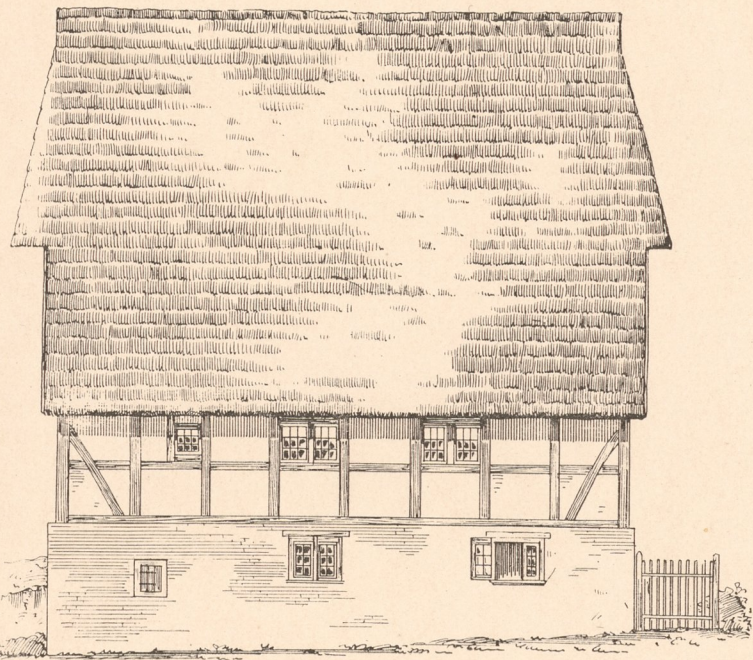


Abb. 2. Immecke, Seitenansicht.


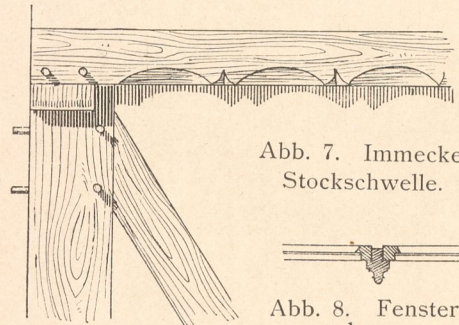


Abb. 7. Immecke, Stockschwelle.

Abb. 8. Fenster-rahmen.


Abb. 7—11. Massstab 1 : 20.

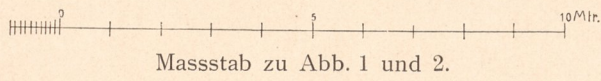

Massstab zu Abb. 1 und 2.



Abb. 9 und 10. Treppenwangen.

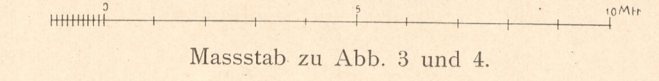

Massstab zu Abb. 3 und 4.

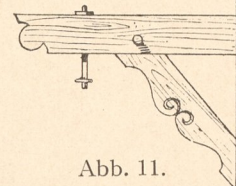


Abb. 11.

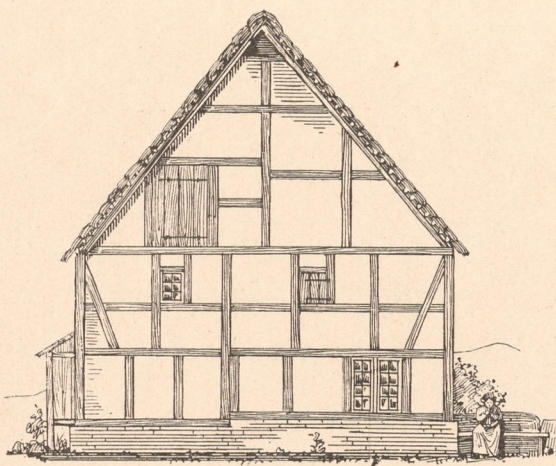


Abb. 12. Volmerhausen, Giebelansicht.


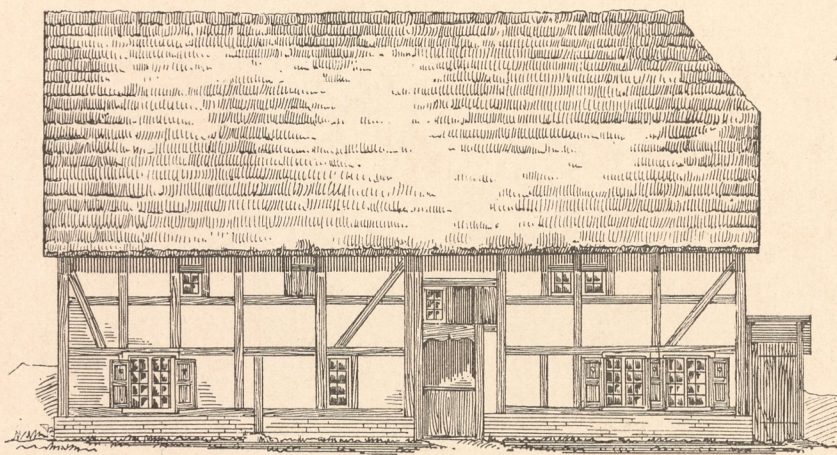


Abb. 13. Volmerhausen, Längenschnitt.

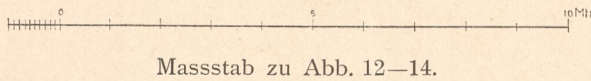

Massstab zu Abb. 12—14.

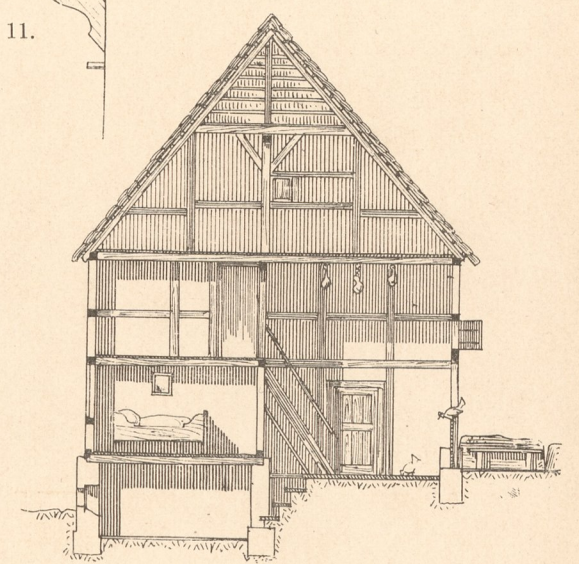


Abb. 14. Volmerhausen, Querschnitt.

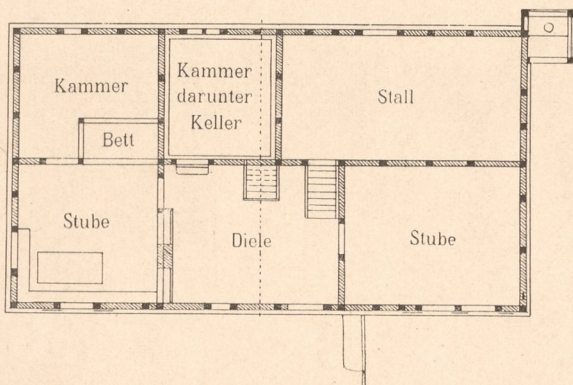


Abb. 15. Volmerhausen, Erdgeschoss.

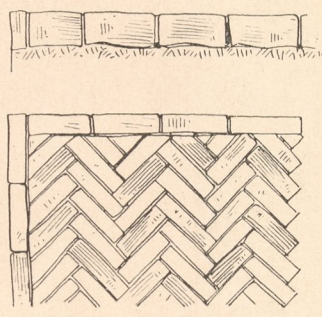


Abb. 17. Dielenpflaster.

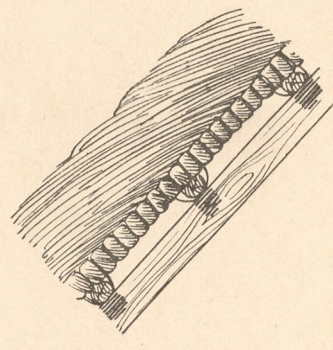


Abb. 18. Strohdeckung.

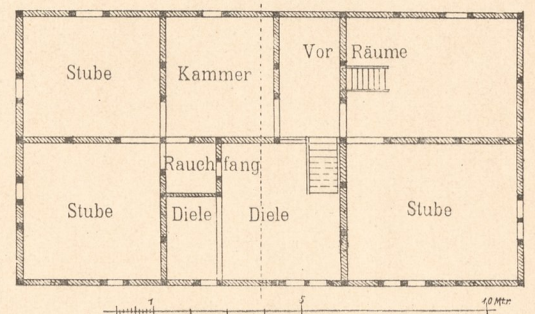


Abb. 16. Volmerhausen, Stockwerk.

