


Abb. 1. Ansicht von der Strasse.

0 5 10 Mtr.

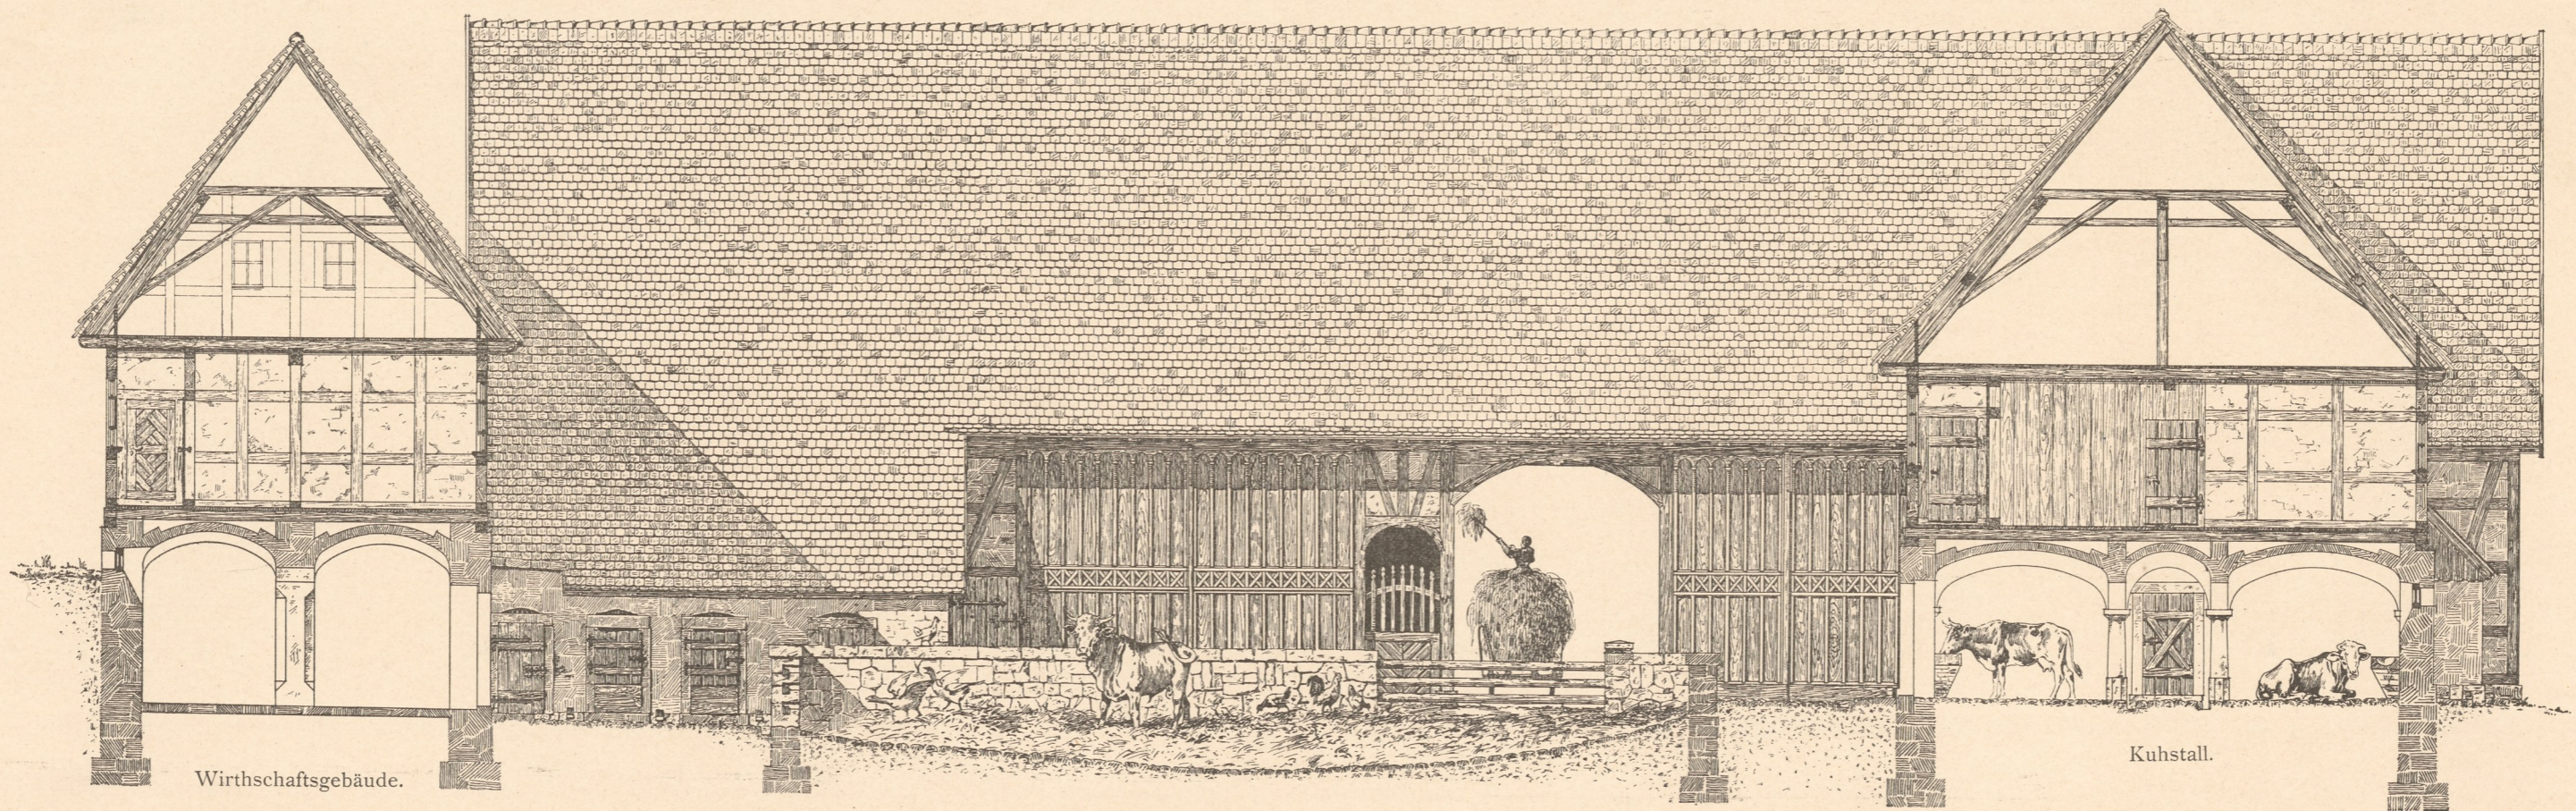

Ansicht der Scheune.

Abb. 2. Schnitt durch den Viehring.

Inventory
Abth E
Nr. 1204

Aufgen. von K. Schmidt, gez. von A. C. Anger.

Zinkhochätzung von Albert Frisch, Berlin W.

Verlag von Gerhard Kühtmann, Dresden.



UB
TUG

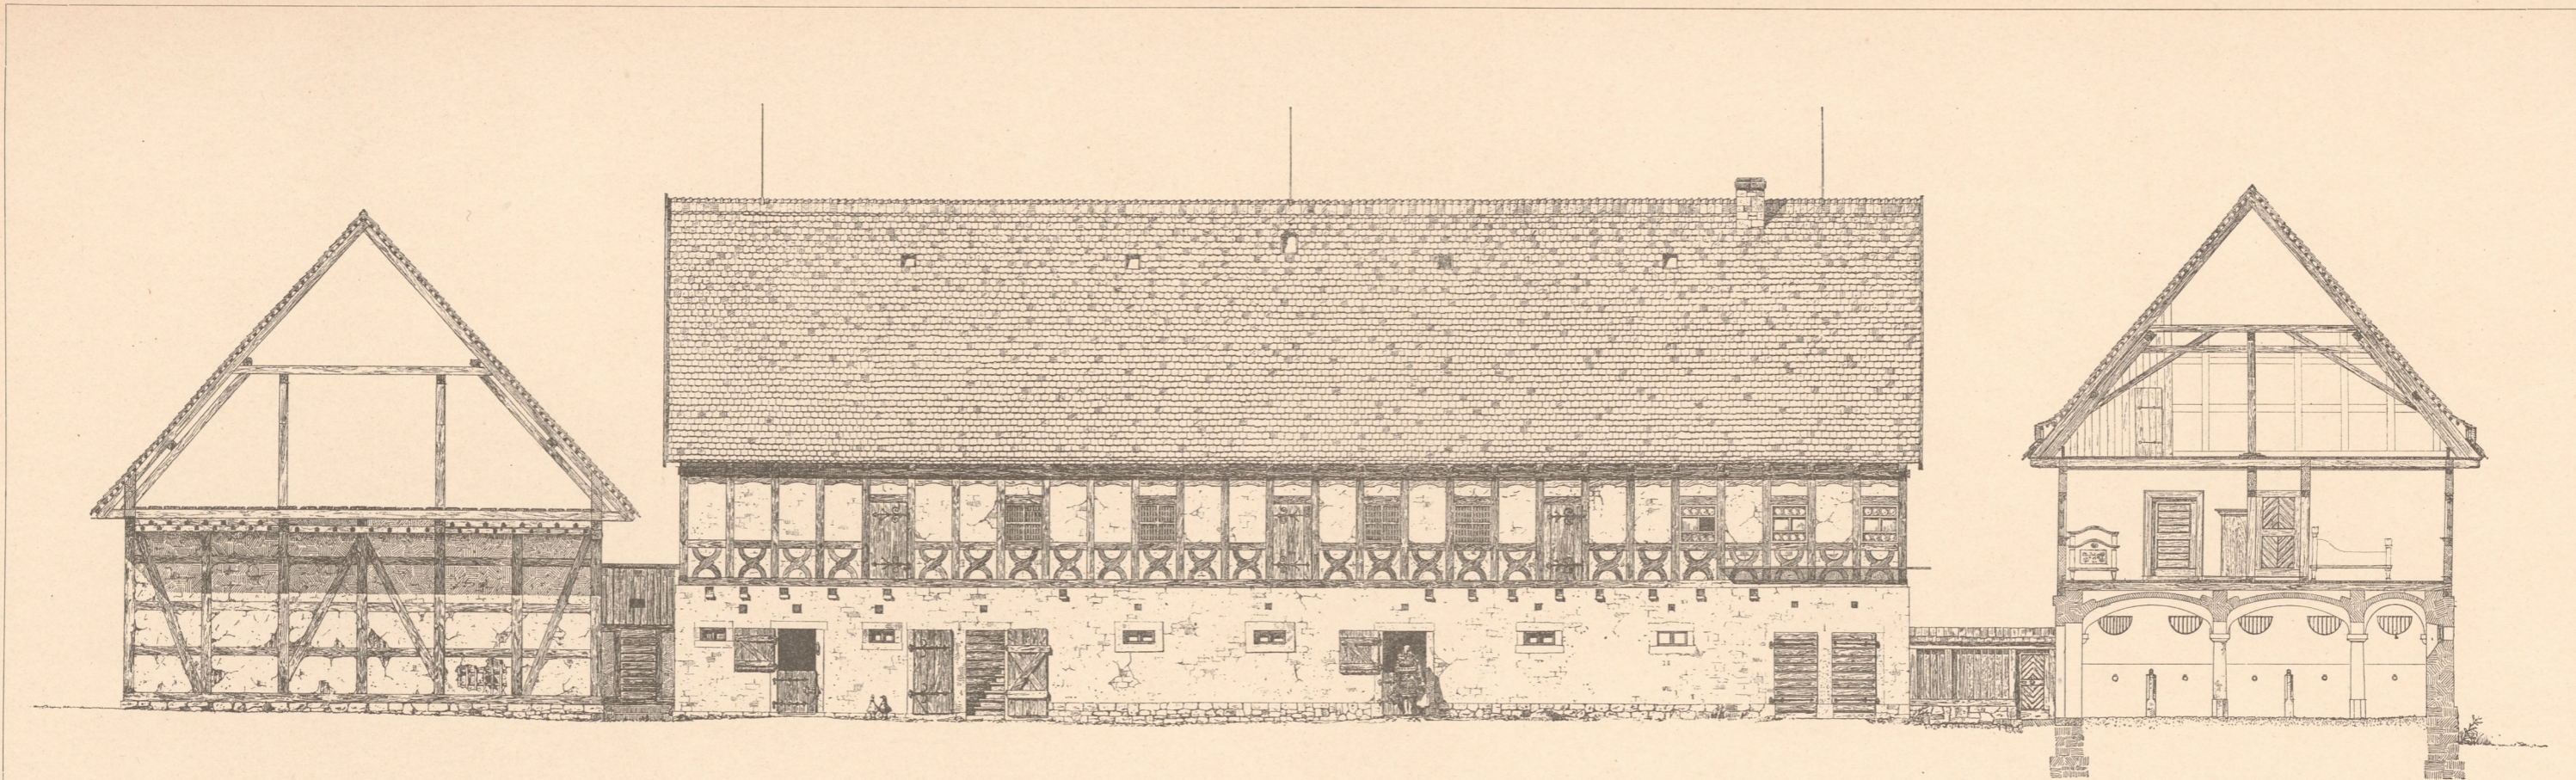


Abb. 1. Schnitt und Ansicht AB.

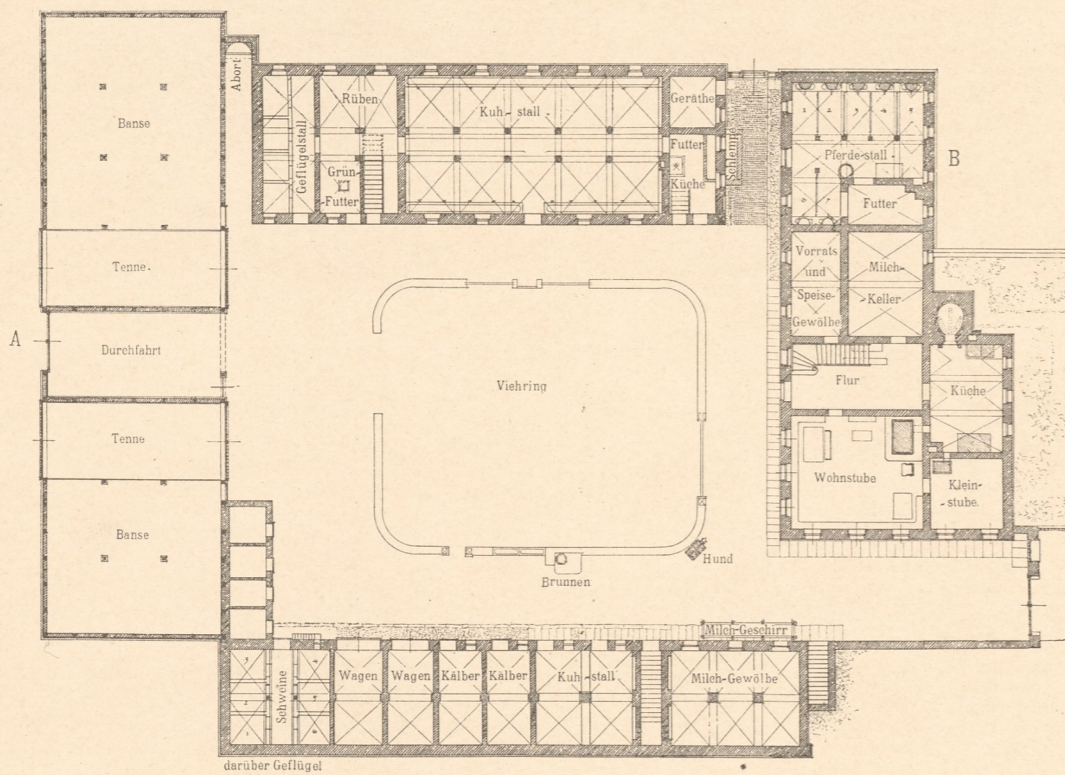
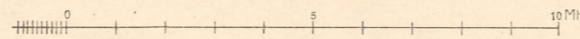


Abb. 3. Grundriss vom Erdgeschoss.

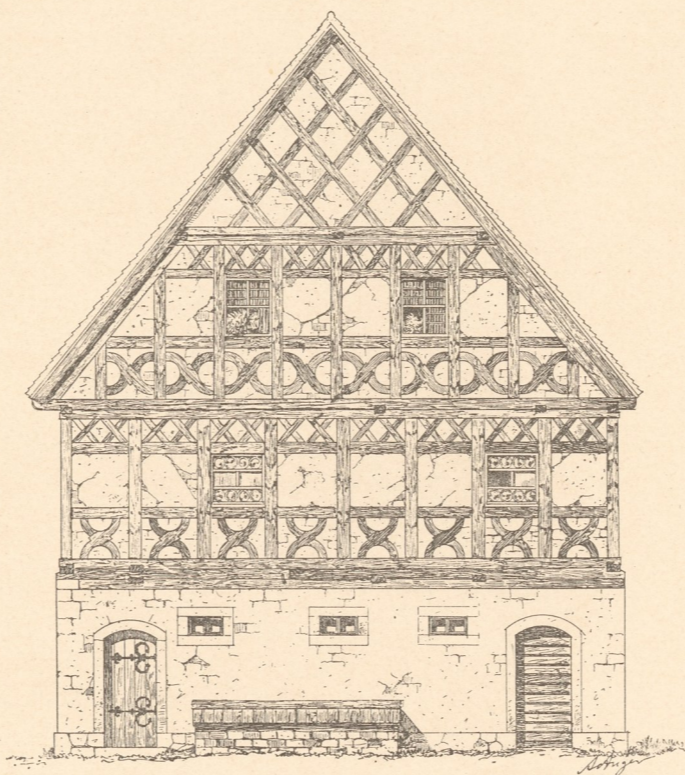
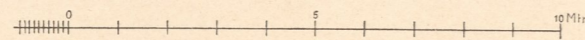


Abb. 2. Giebelansicht vom Kuhstall.



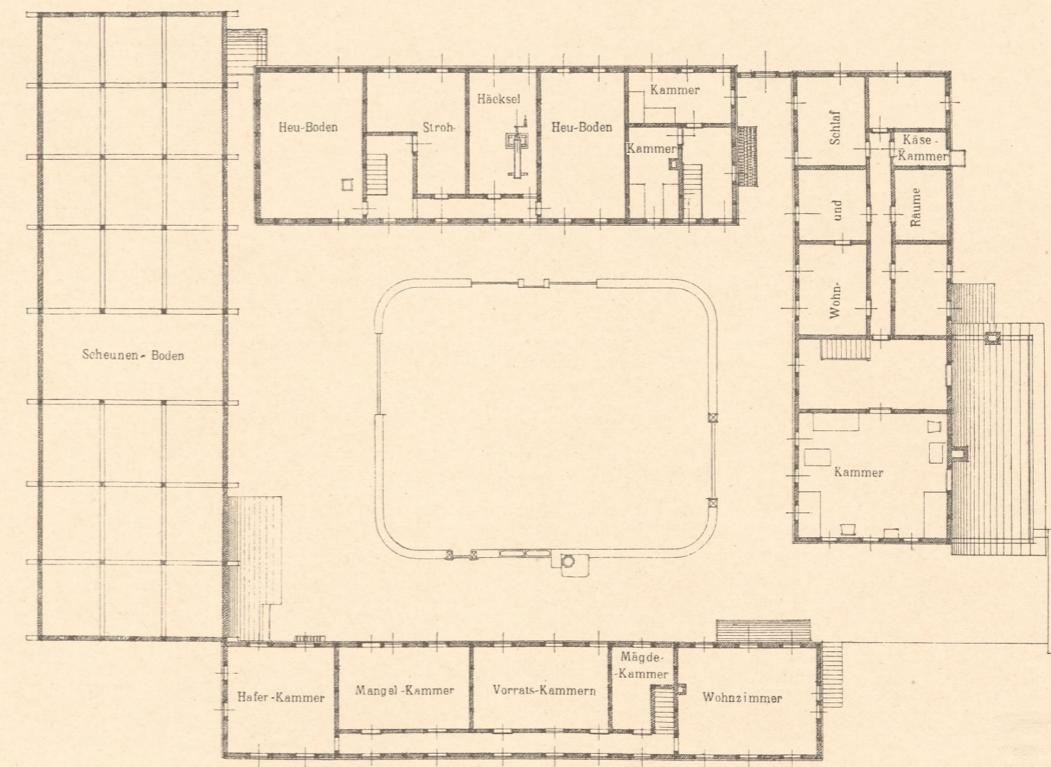


Abb. 4. Grundriss vom Obergeschoss.

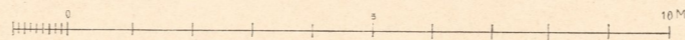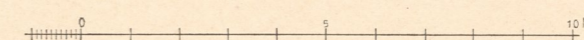


Inventory
Abt. E
Nr. 1204

Aufgen. von K. Schmidt, gez. von A. C. Anger.

Zinkhochätzung von Albert Frisch, Berlin W.

Verlag von Gerhard Kühtmann, Dresden.

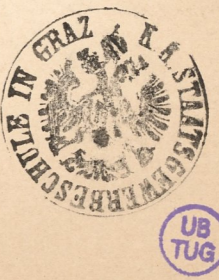

UB
TUG