

Abb. 1. Längsansicht.

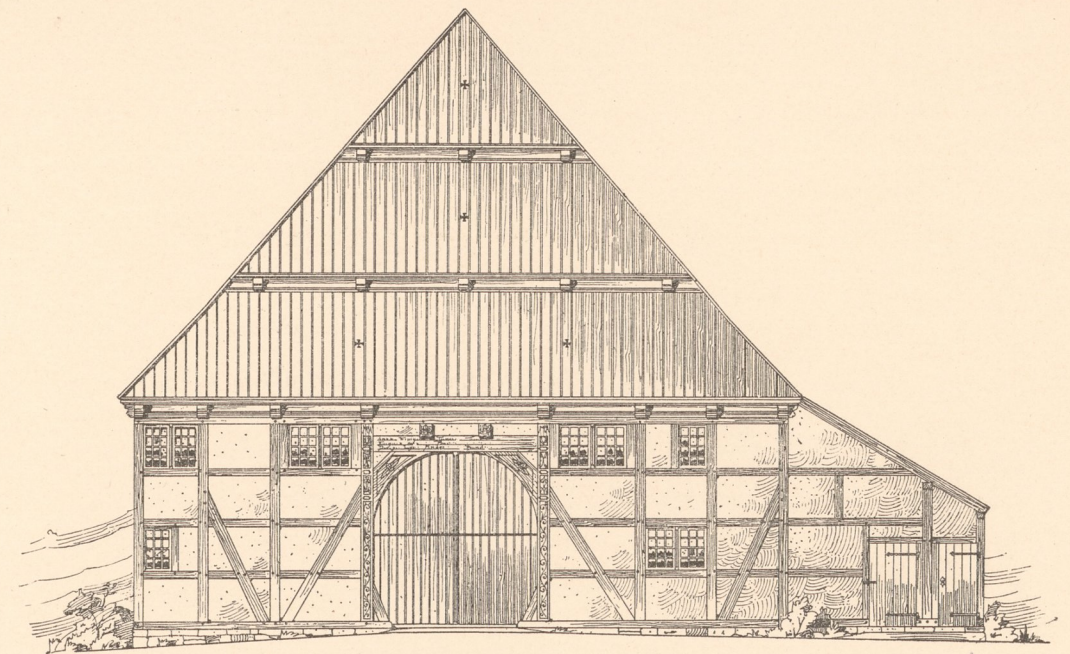


Abb. 2. Giebelansicht.

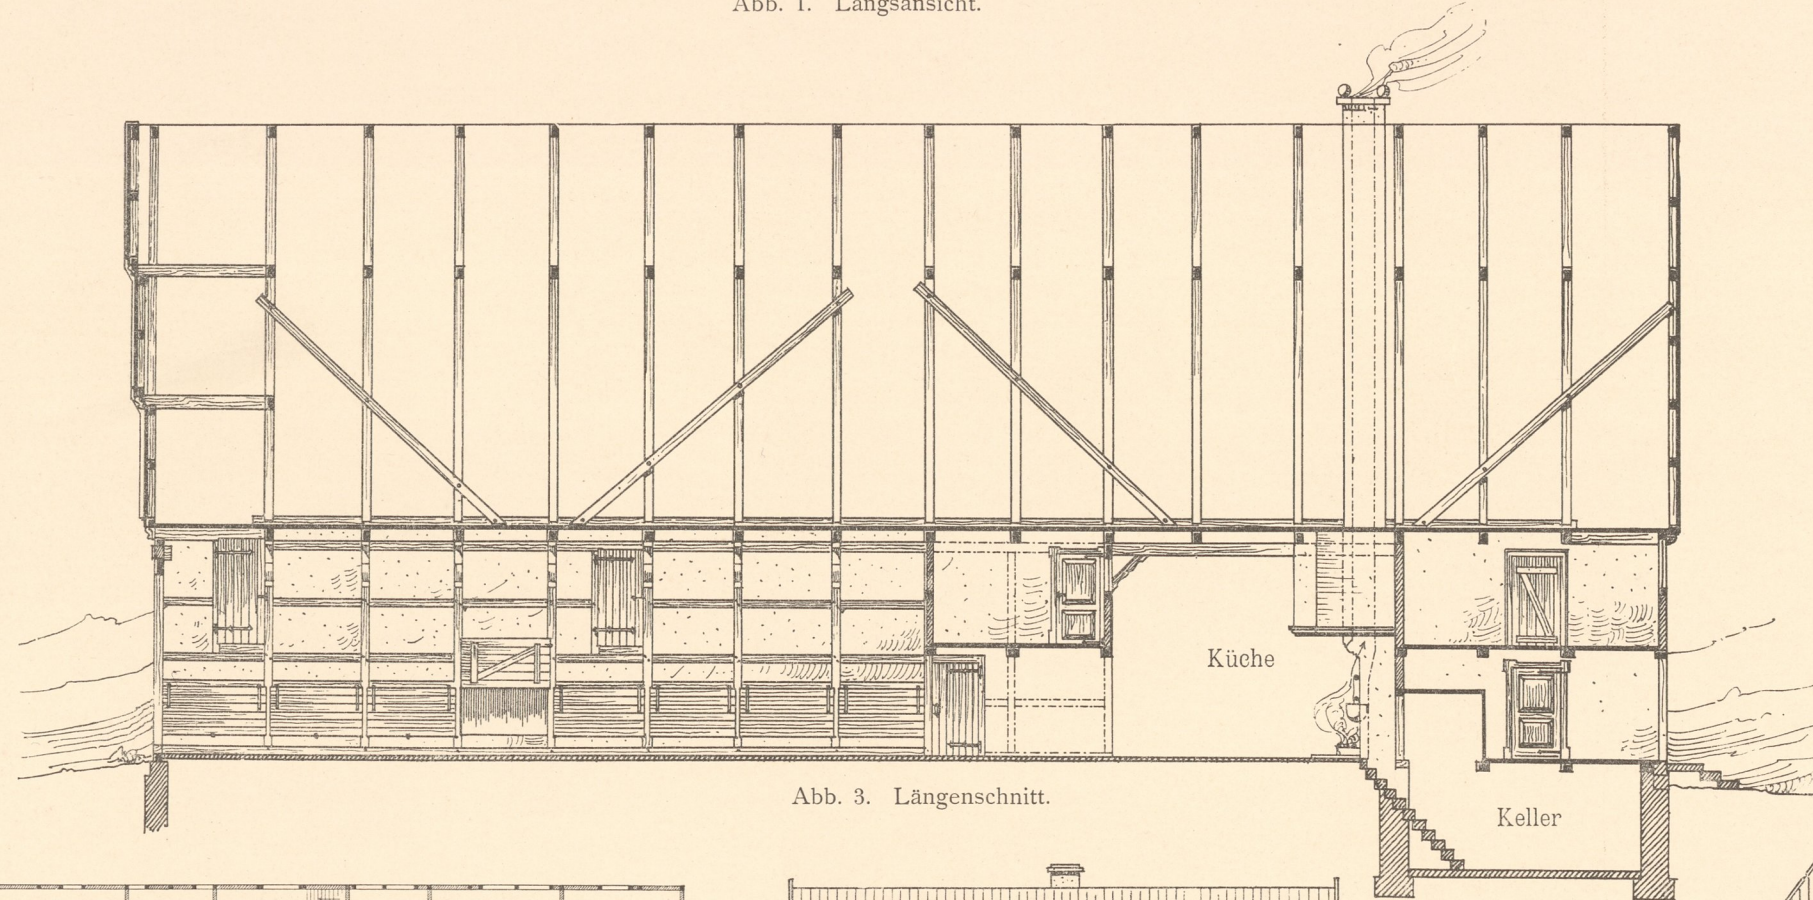


Abb. 3. Längenschnitt.

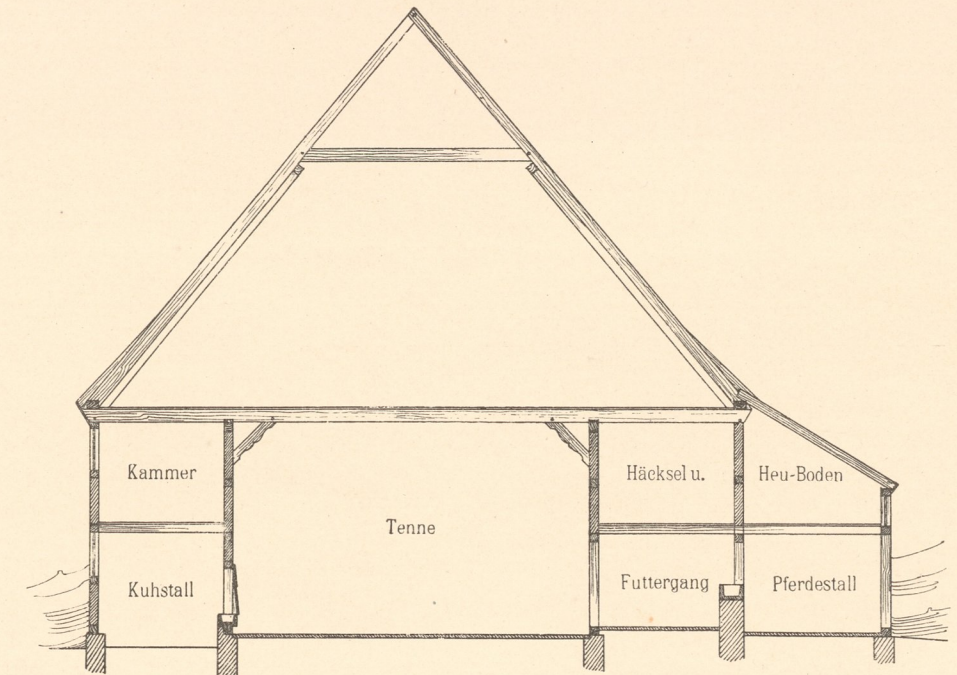


Abb. 4. Querschnitt.

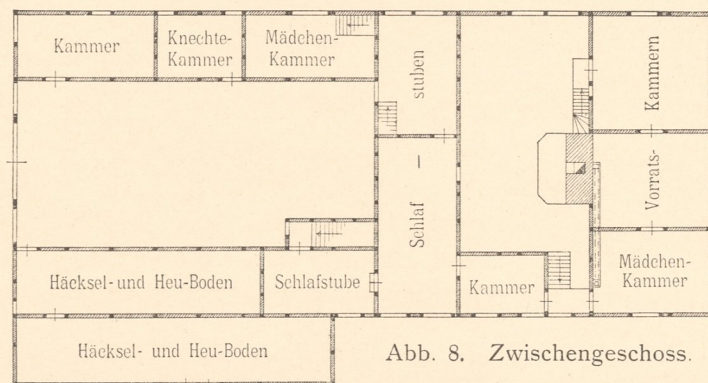


Abb. 8. Zwischengeschoss.

Masstab zu Abb. 5 und 8.

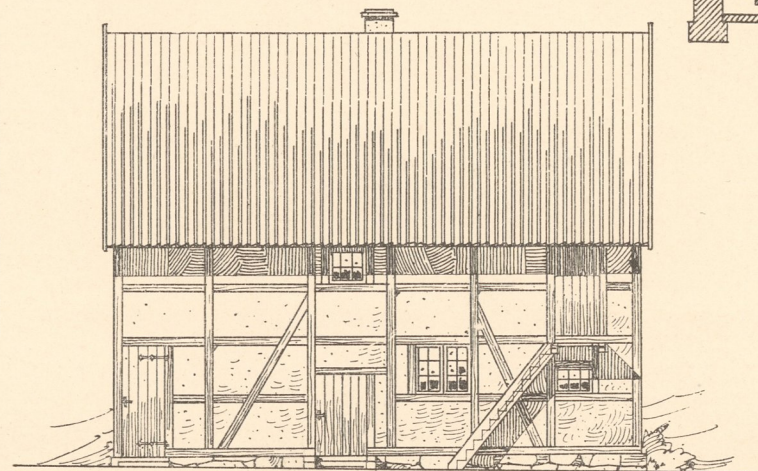


Abb. 6. Backhaus.

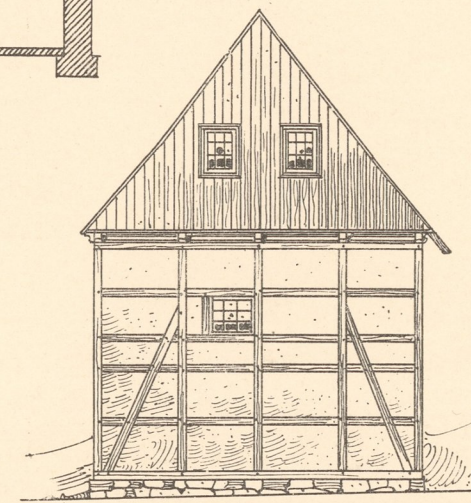


Abb. 7. Speicher.

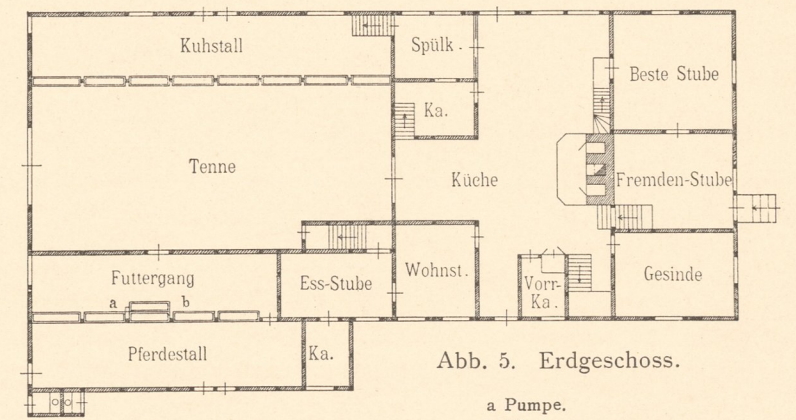


Abb. 5. Erdgeschoss.

a Pumpe.  
b Wassertrog.

Masstab zu Abb. 1-4, 6 und 7.

Inventar  
Abth. E  
Nr. 1204



UB  
TUG