

Abb. 1. Waffenried, Westseite.

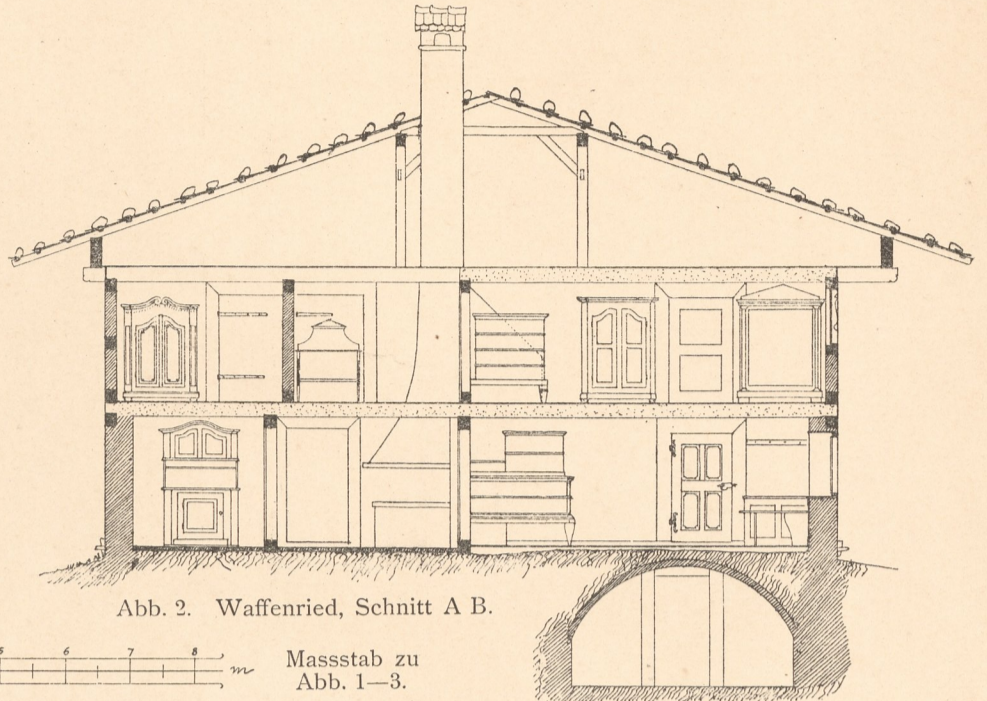


Abb. 2. Waffenried, Schnitt A B.

Masstab zu Abb. 1-3.

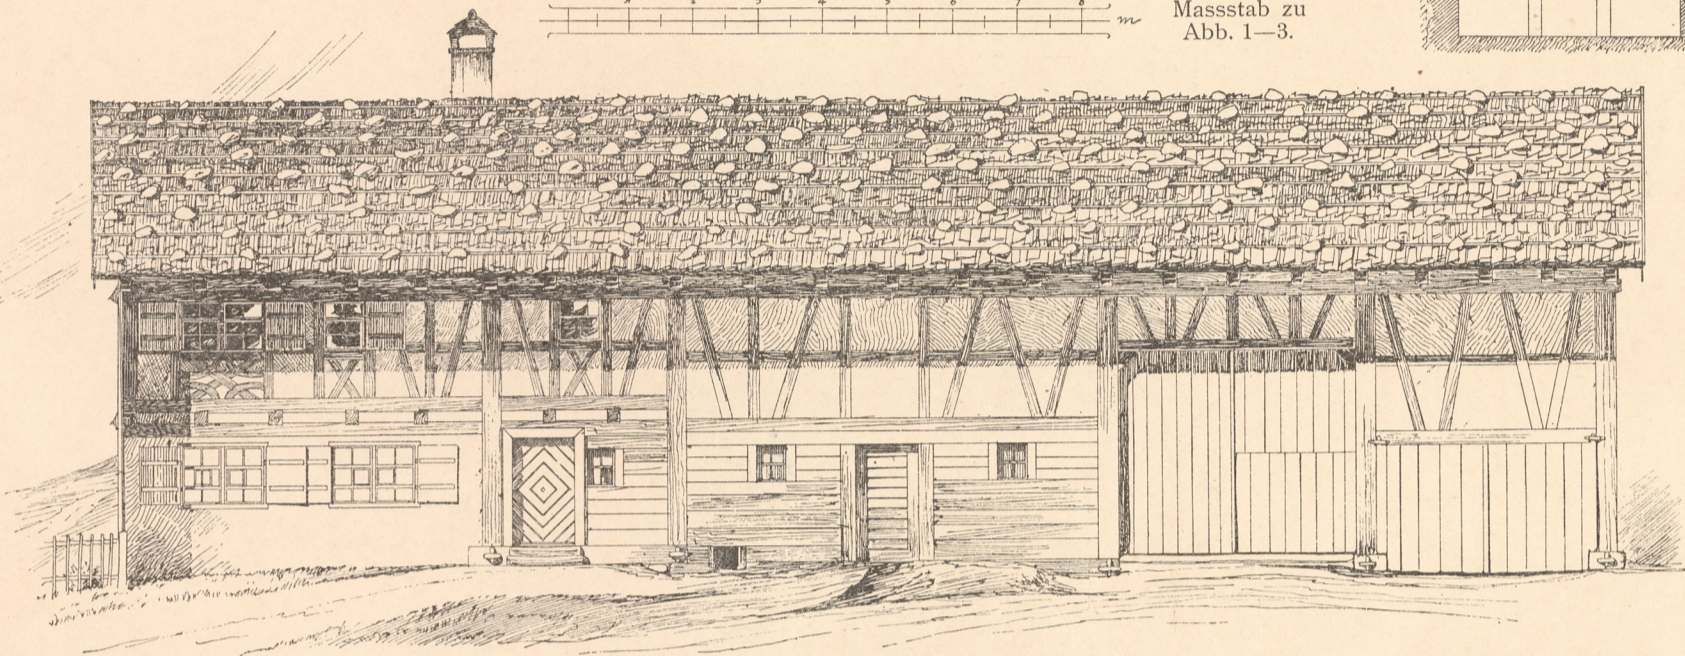


Abb. 3. Waffenried, Südseite.

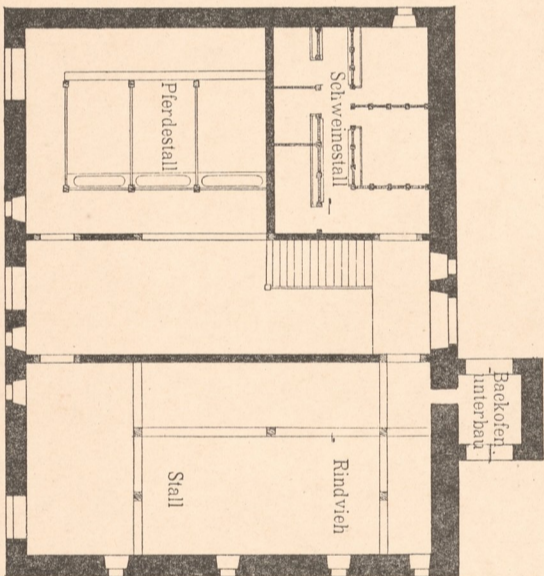


Abb. 4. Haus Haaf in Unter-Aspach, Erdgeschoss.

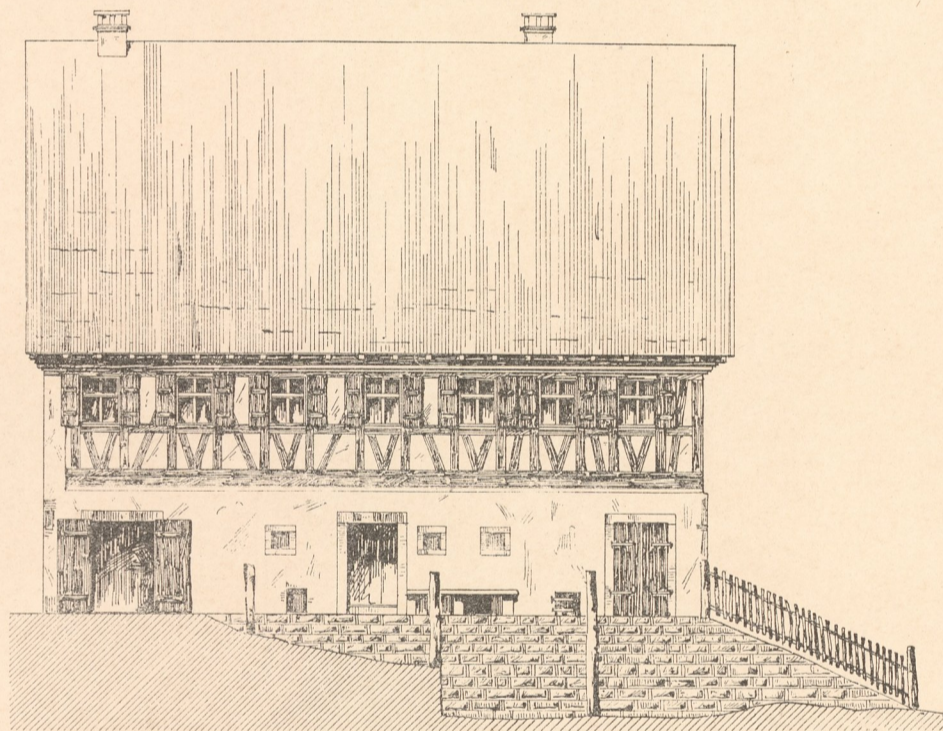


Abb. 6. Unter-Aspach, Langseite.

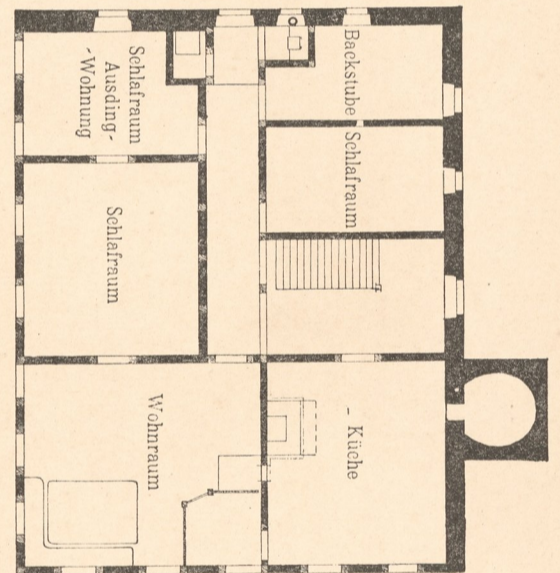


Abb. 5. Haus Haaf in Unter-Aspach, I. Stock.

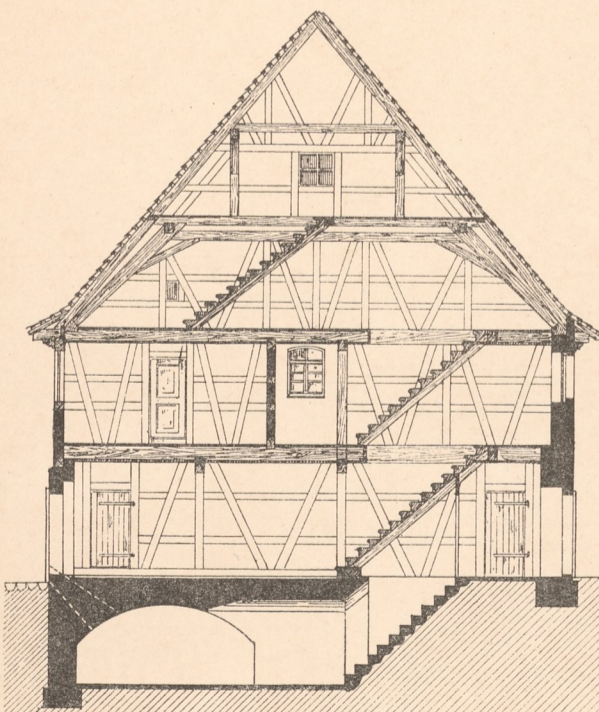


Abb. 8. Unter-Aspach, Schnitt.

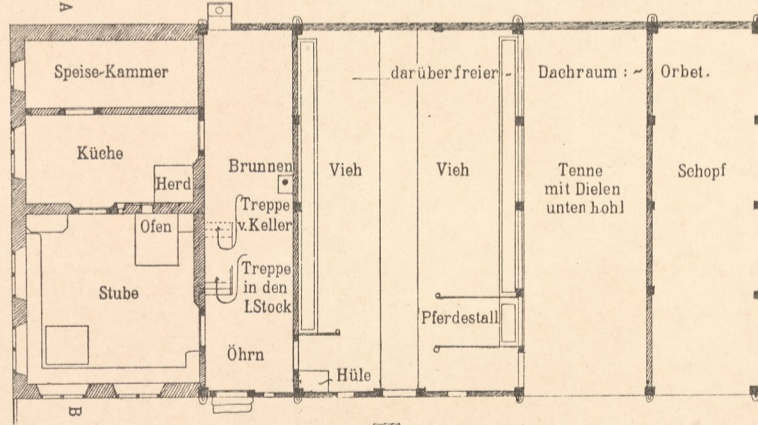


Abb. 7. Waffenried, Grundriss.

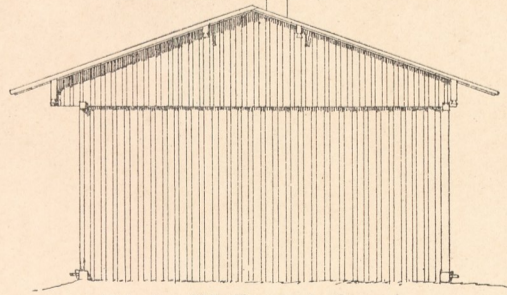


Abb. 9. Waffenried, Ostseite.

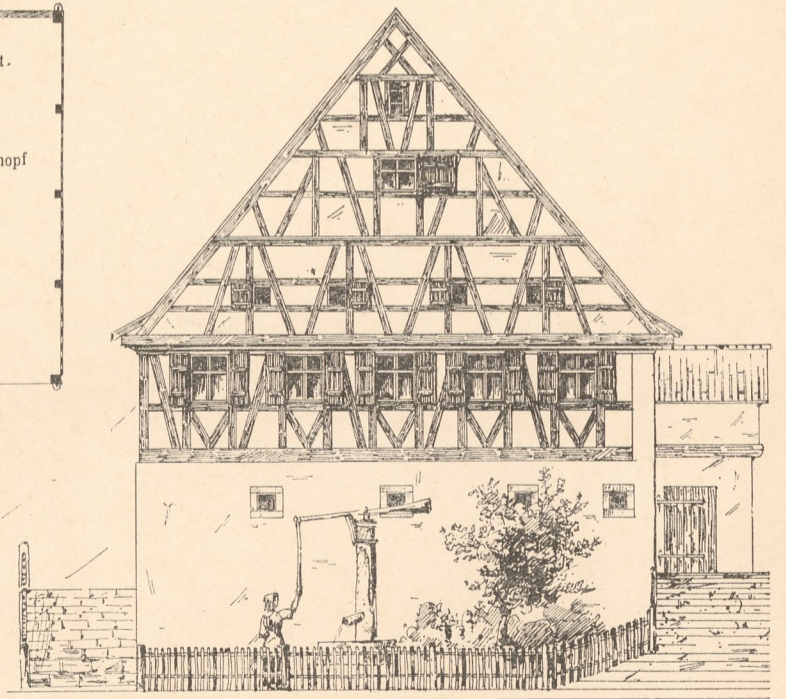


Abb. 10. Unter-Aspach, Giebelseite.

Masstab zu Abb. 6, 8 und 10.

Masstab zu Abb. 7 und 9.

Masstab zu Abb. 6, 8 und 10.

