

Abb. 1. Seitenansicht.

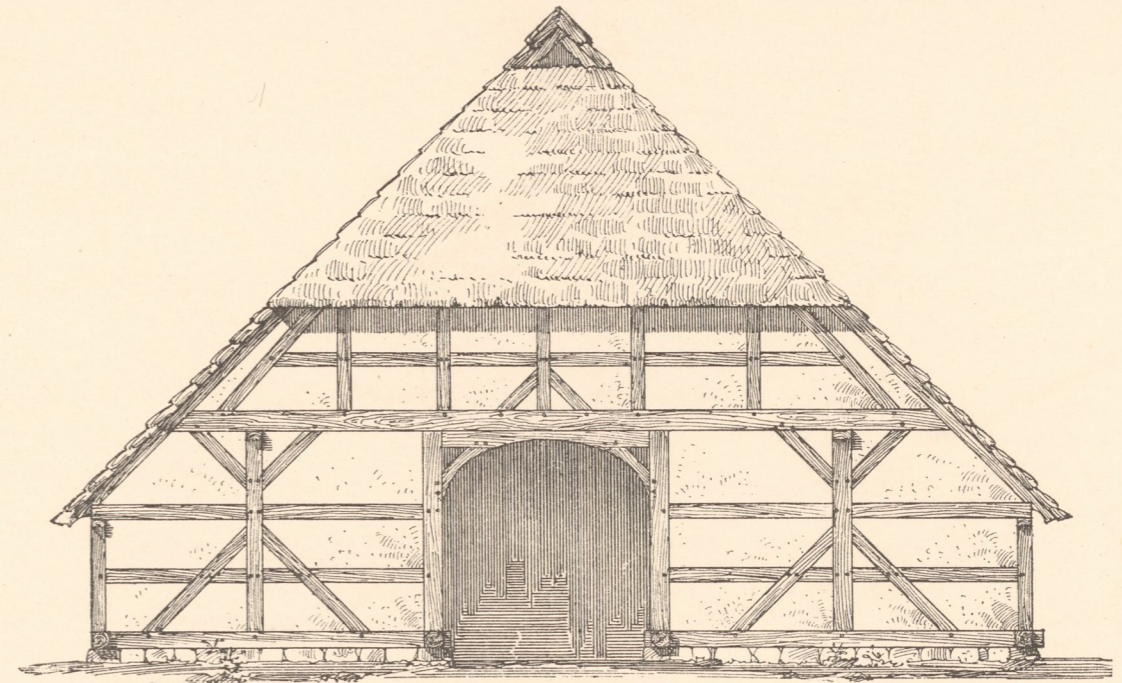


Abb. 3. Giebelansicht.

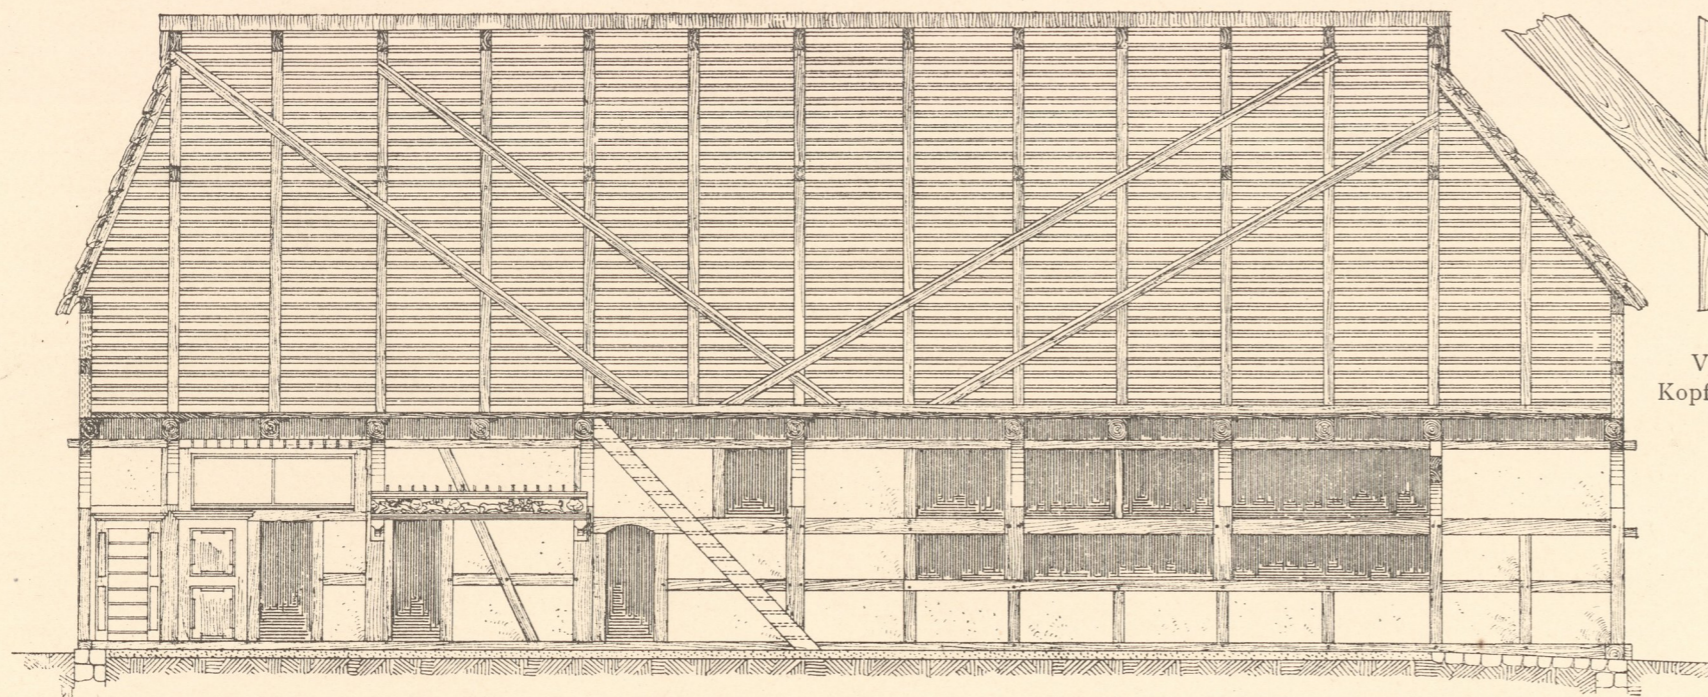


Abb. 2. Längenschnitt a-b.

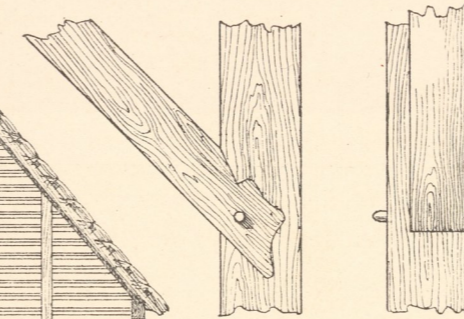


Abb. 7.
Verbindung von
Kopfband u. Ständer.

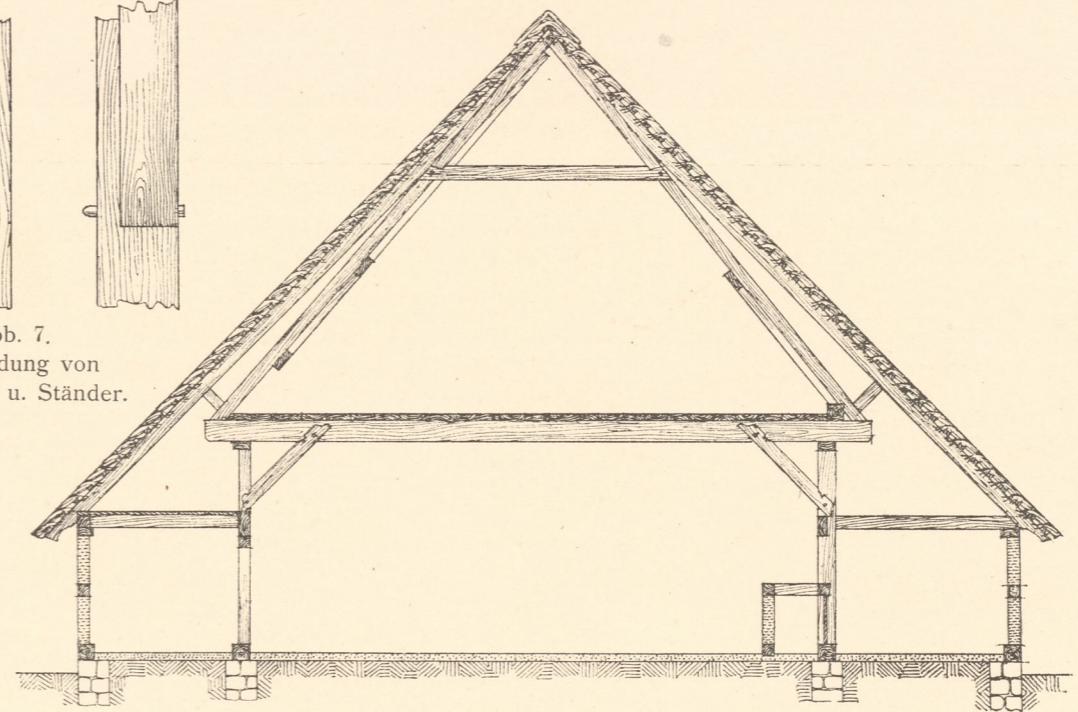


Abb. 4. Querschnitt c-d.

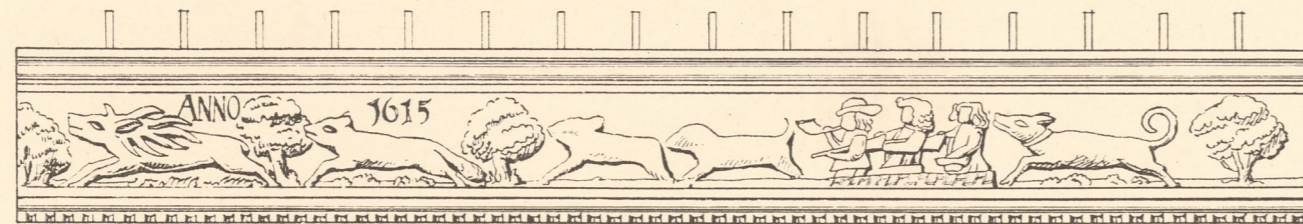


Abb. 6. Geschnittene Holztafel auf der Diele.



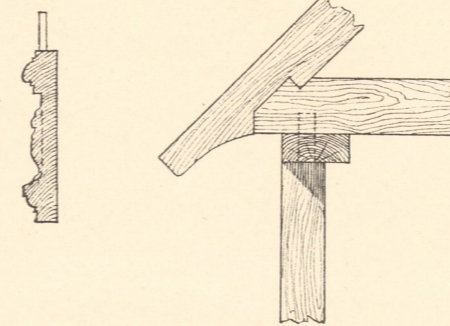


Abb. 8. Verbindung von Wandstiel
Rähm, Balken u. Sparren.

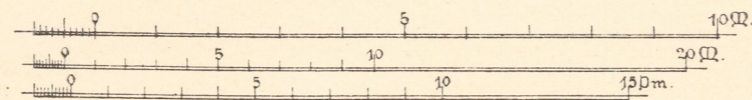

Masstab zu Abb. 1-4
" " Abb. 5
" " Abb. 6

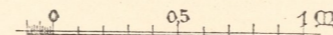

Masstab zu Abb. 7 u. 8.

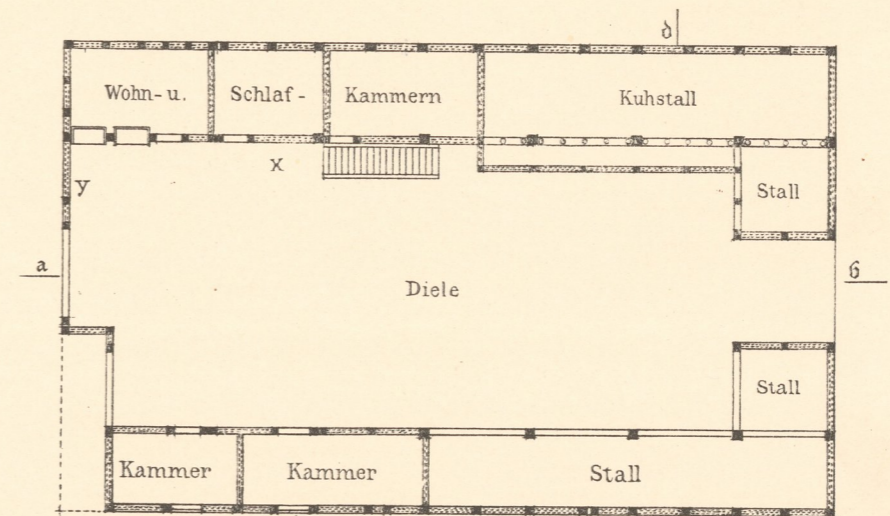


Abb. 5. Grundriss.

Inventar
Abth E
Nr. 1204

Aufgen. von Krempien.

Zinkhochätzung von Albert Frisch, Berlin W.

Verlag von Gerhard Kühtmann, Dresden.

