


# F.d.S.S.-BENÜTZUNG DER ANLAGE FÜR EIN TURNFEST.

## ALLGEMEINE ANORDNUNG UND PHASE I-III DES TURNFESTES.

Abb.45.

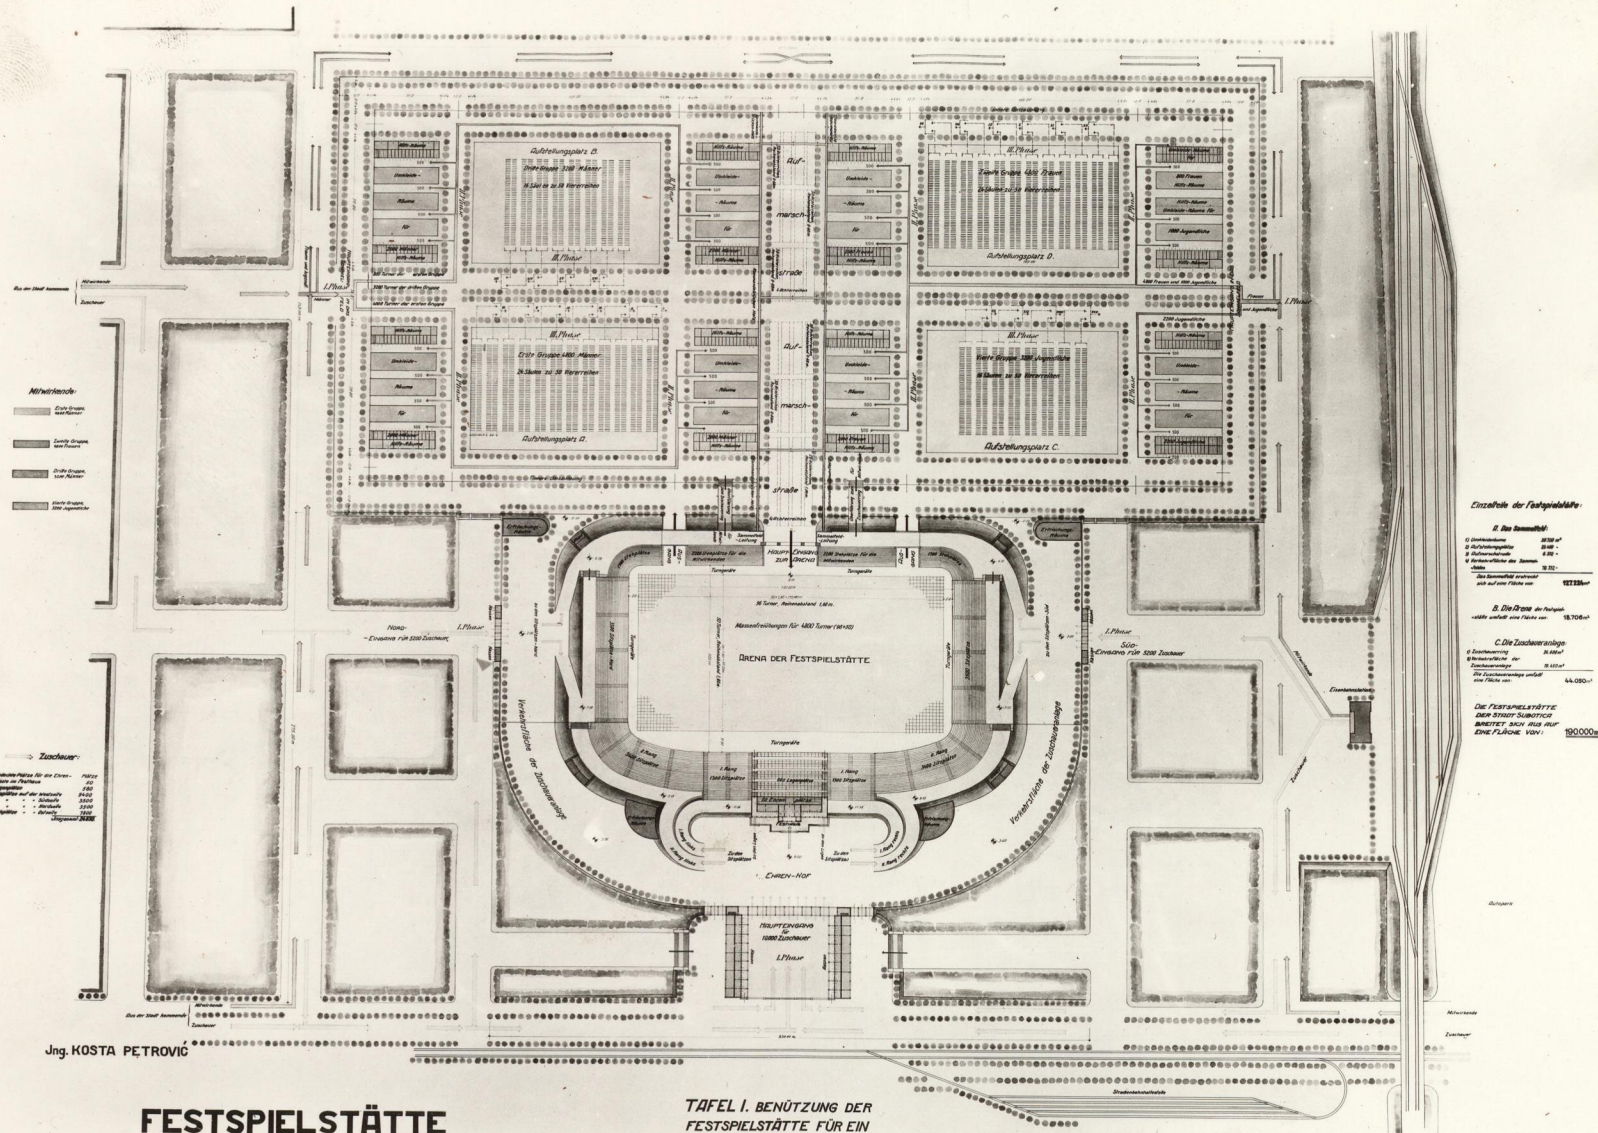

Jng. KOSTA PETROVIC

### FESTSPIELSTÄTTE DER STADT SUBOTICA

1:500

SUBOTICA, im Jahre 1936.

### TAFEL I. BENÜTZUNG DER FESTSPIELSTÄTTE FÜR EIN TURNFEST.

I. Phase: Die Mitarbeitenden kommen vor das Sammelplatz und die Zuschauer vor die Zuschauerplätze.  
II. Phase: Die Mitarbeitenden kommen in die Umkleekabinen.  
III. Phase: Die Mitarbeitenden sind aufmarschbereit zum Festakt.

