

Fig. 1 Elevation

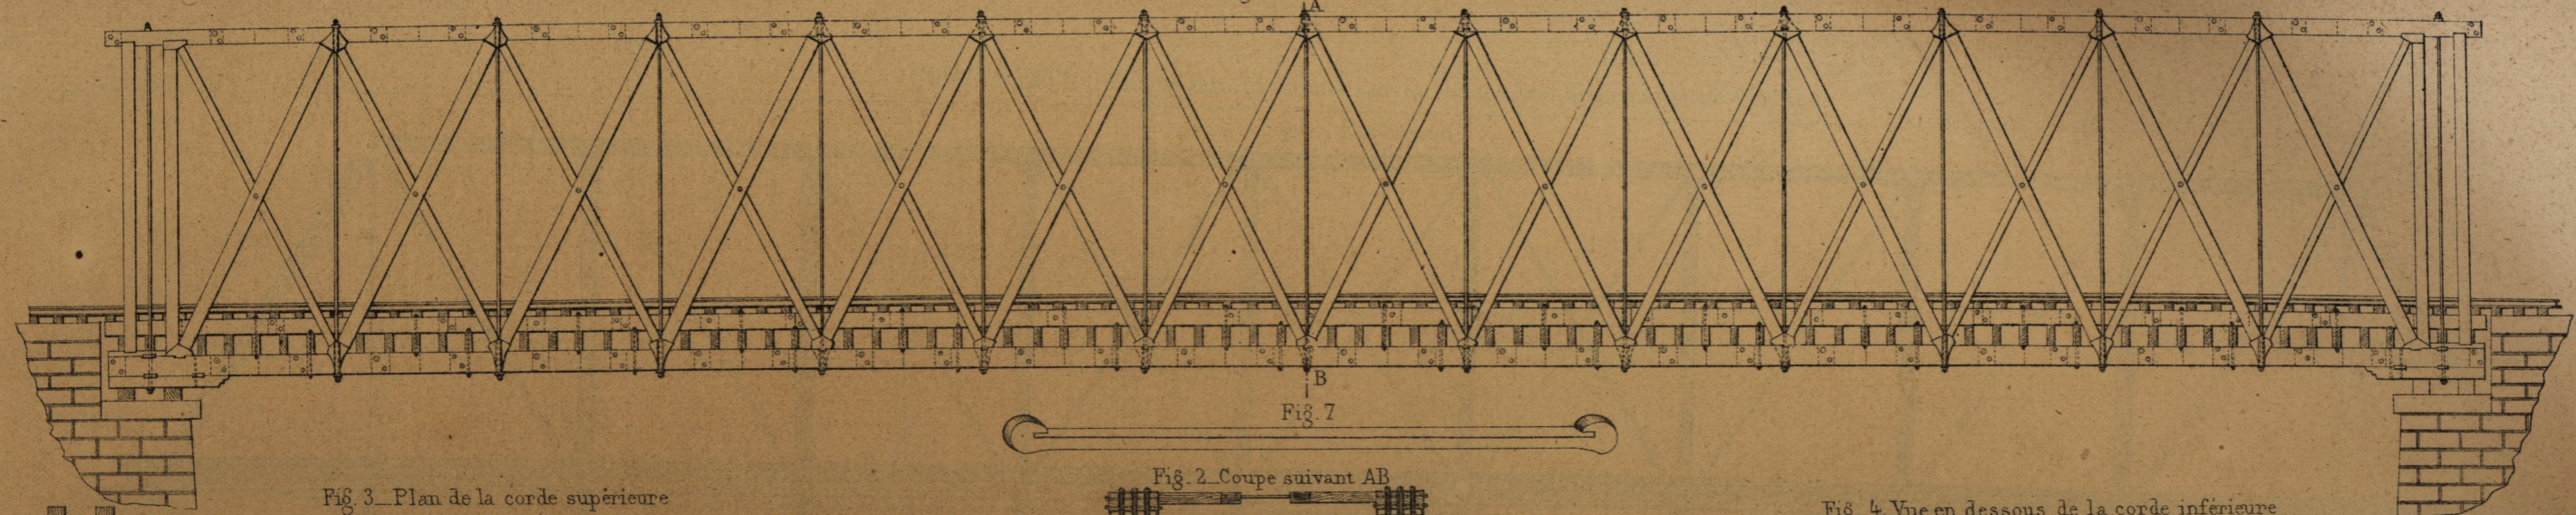


Fig. 7

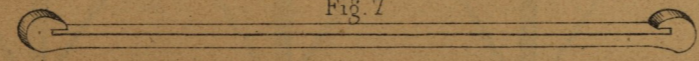


Fig. 3 Plan de la corde supérieure

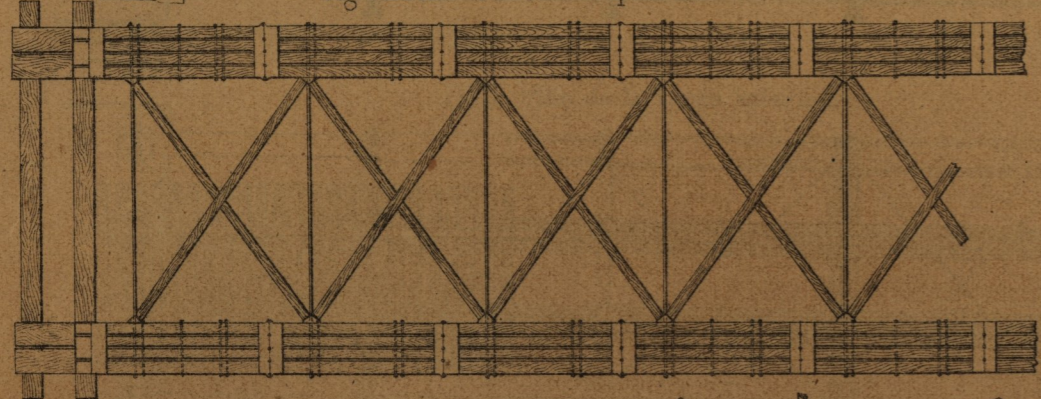


Fig. 2 Coupe suivant AB

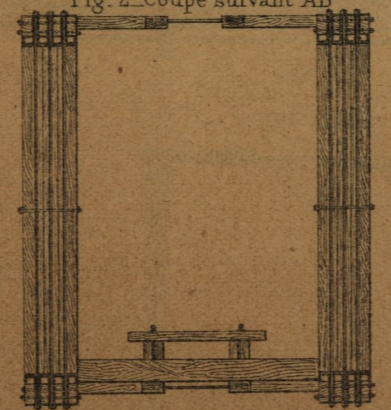


Fig. 7

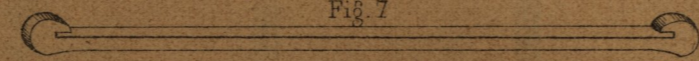


Fig. 4 Vue en dessous de la corde inférieure

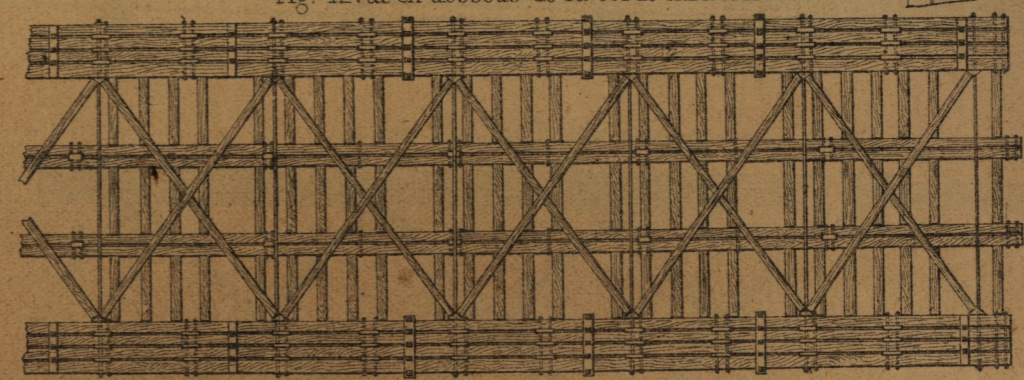


Fig. 5

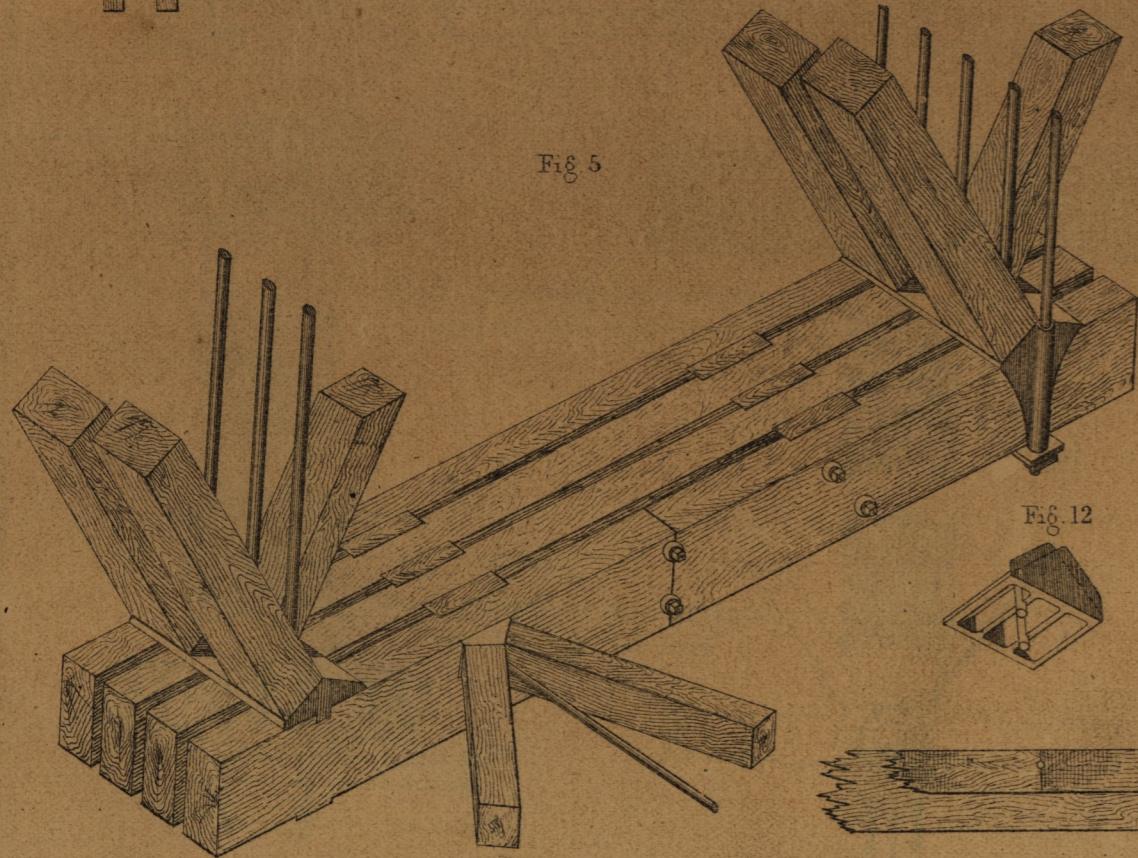


Fig. 9

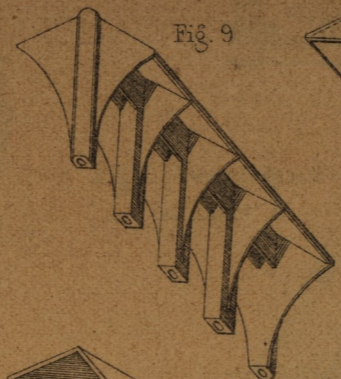


Fig. 8

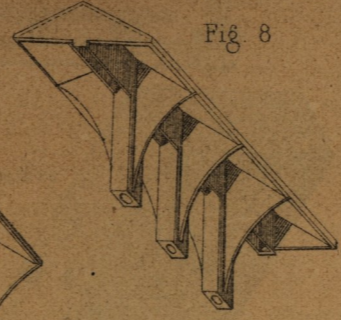


Fig. 6

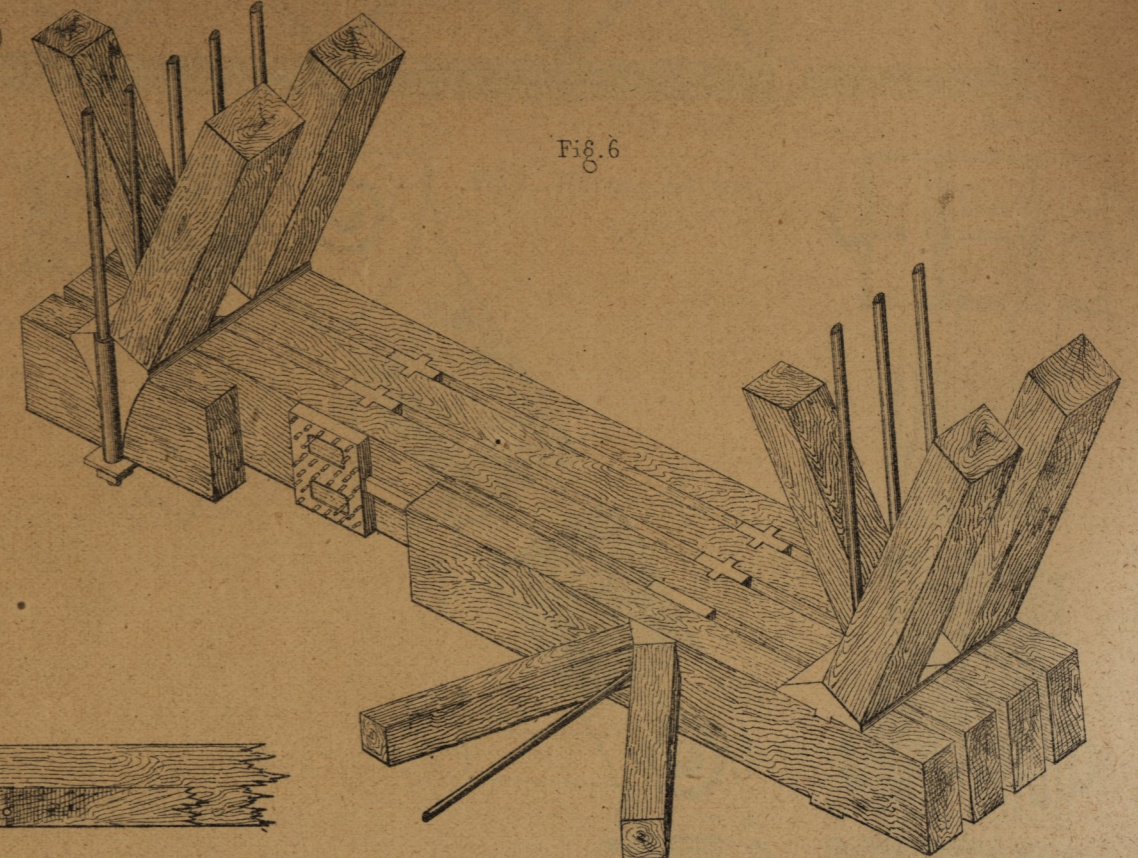


Fig. 12

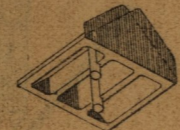


Fig. 10

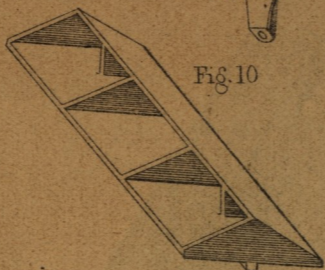


Fig. 14

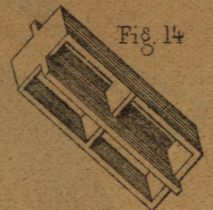


Fig. 13

