

MODELE DE PONT ROUTIER

Fig 7. Elévation

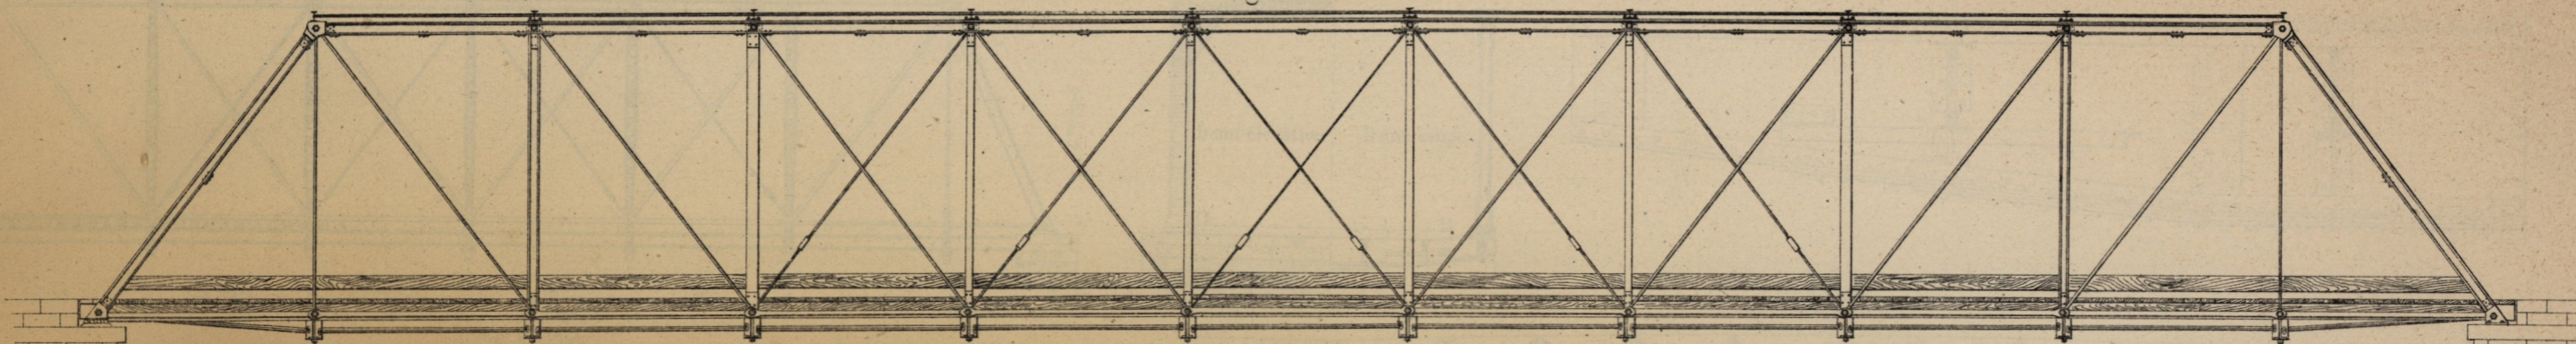


Fig. 8

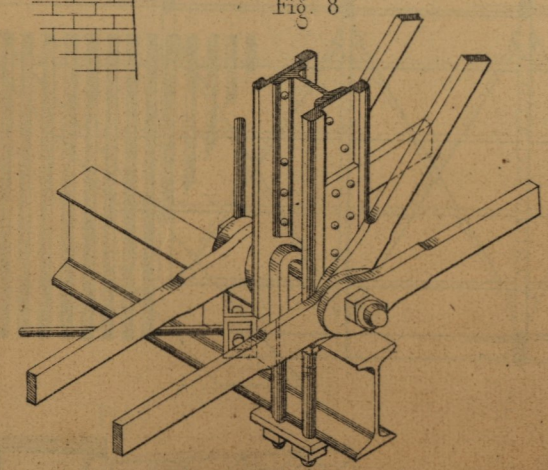


Fig. 9

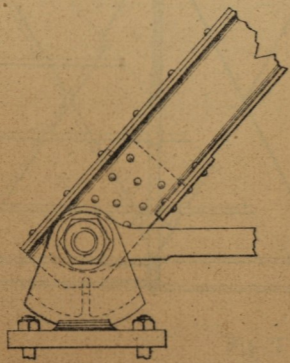


Fig. 10

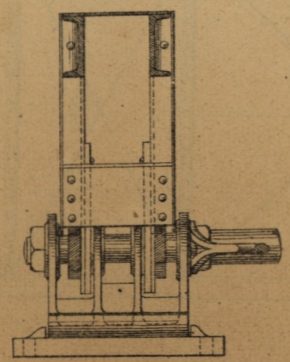


Fig. 11

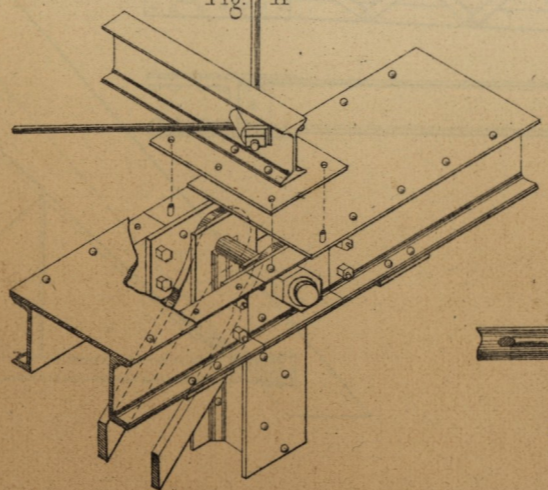


Fig. 12

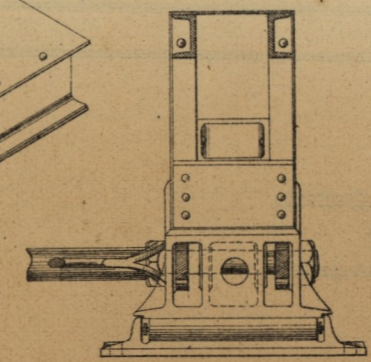


Fig. 13

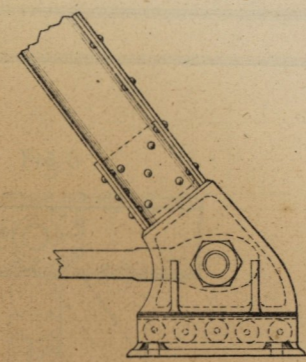


Fig. 14

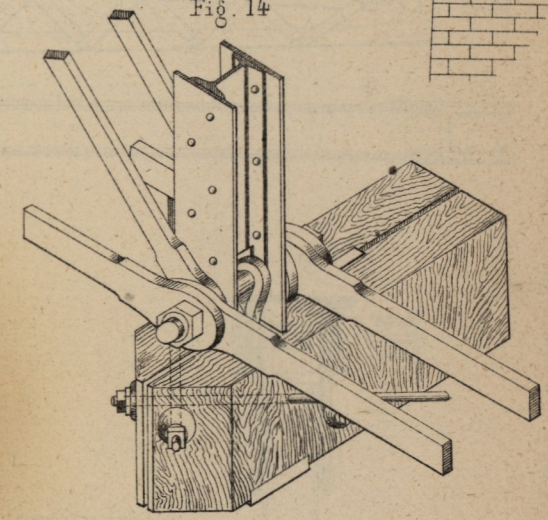


Fig. 4


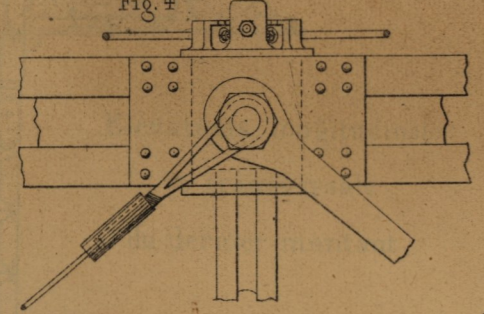


Fig. 3

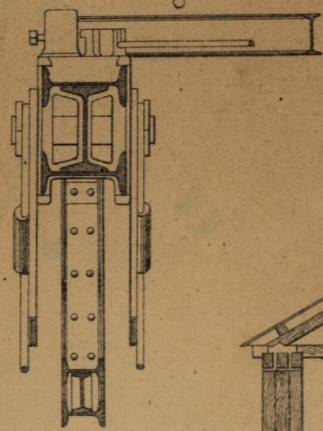

(PONT SUR L'HUDSON, Chemin de fer de Puer)

Fig. 1. Coupe transversale

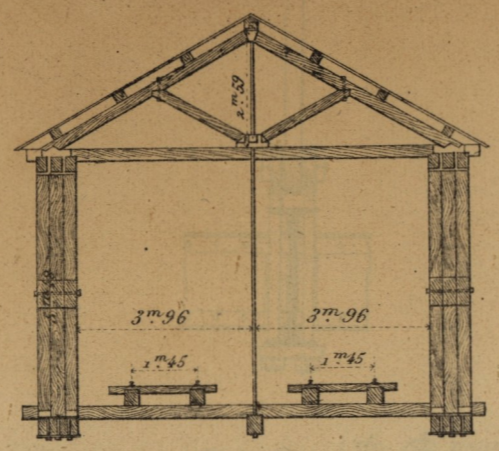


Fig. 2. Coupe Longitudinale

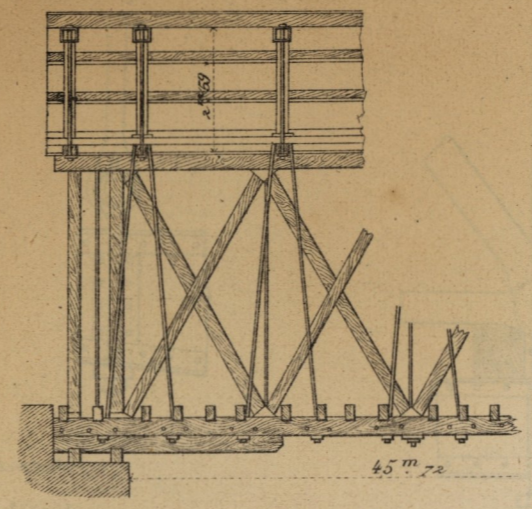


Fig. 7

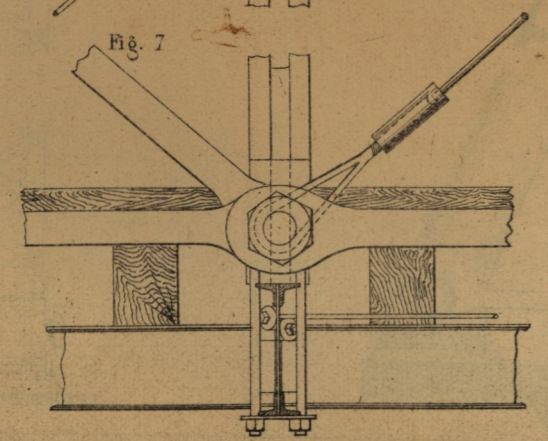


Fig. 6

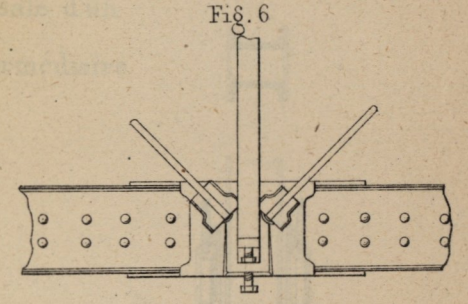


Fig. 5

