

Fig. 1. Elevation

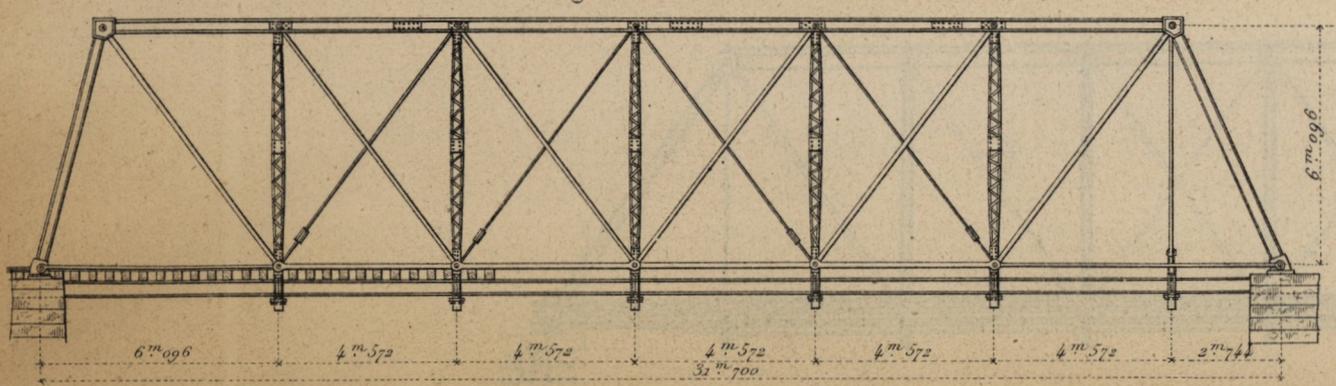


Fig. 3. Vue transversale

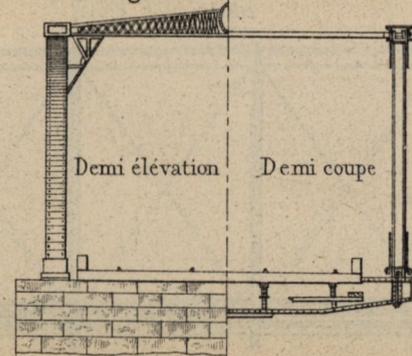


Fig. 4. Poutre du plancher

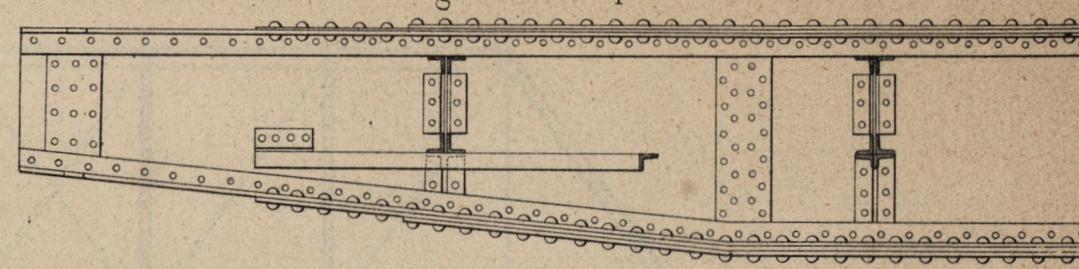


Fig. 2. Plan

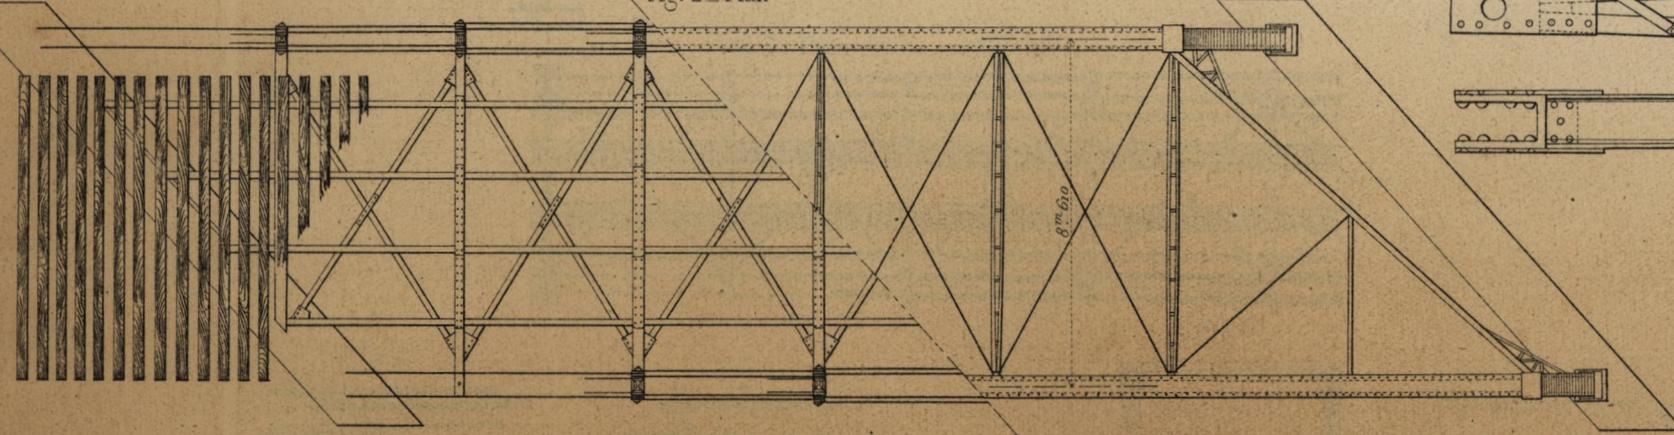


Fig. 5. Montant



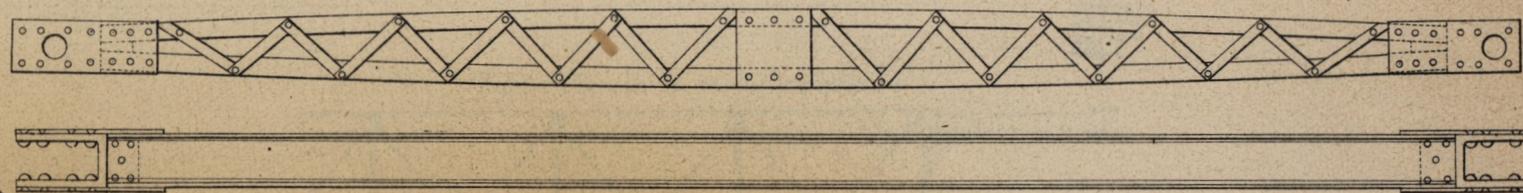


Fig. 6

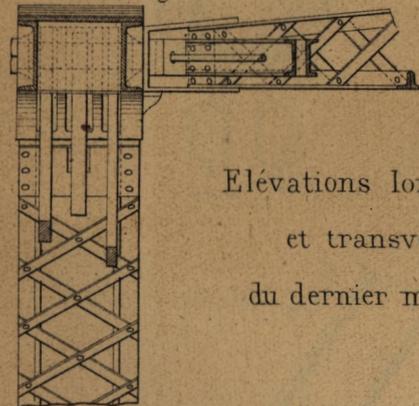

Elevations longitudinale et transversale du dernier montant

Fig. 7

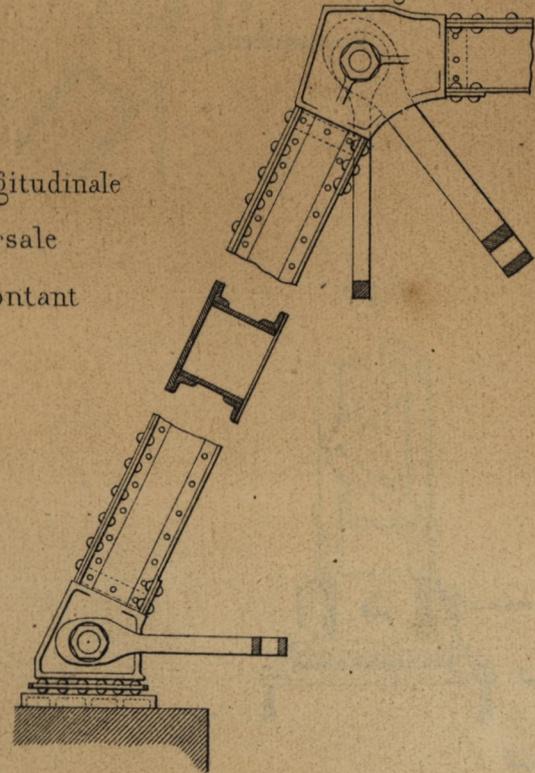

Suspension des poutres du plancher dans le panneau extrême

Fig. 10



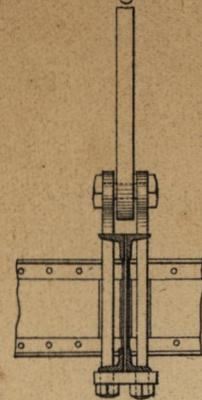


Fig. 11

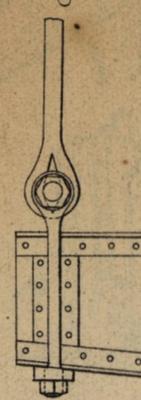

Echelles { de 1/2 pour l'ensemble. de 3/2 pour les détails.

Fig. 8

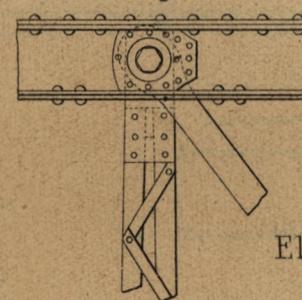

Elevations longitudinale et transversale d'un montant intermédiaire

Fig. 9

