

Fig.1 Ensemble.

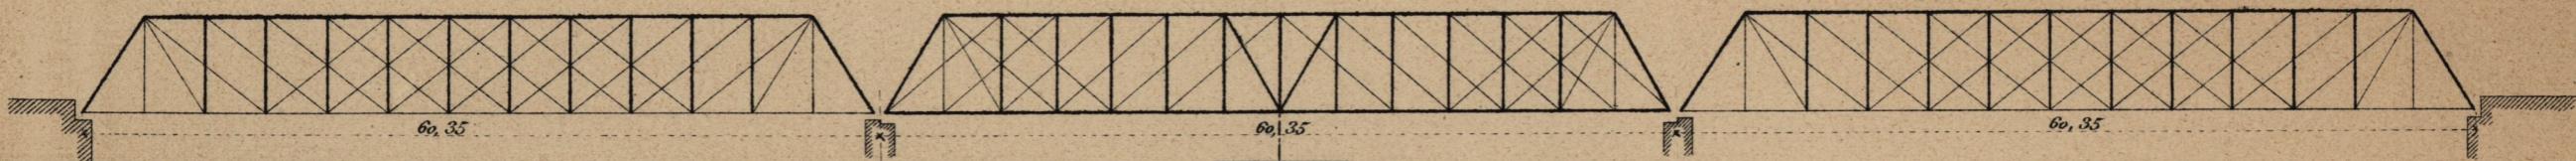


Fig. 2 Élévation de la travée tournante.

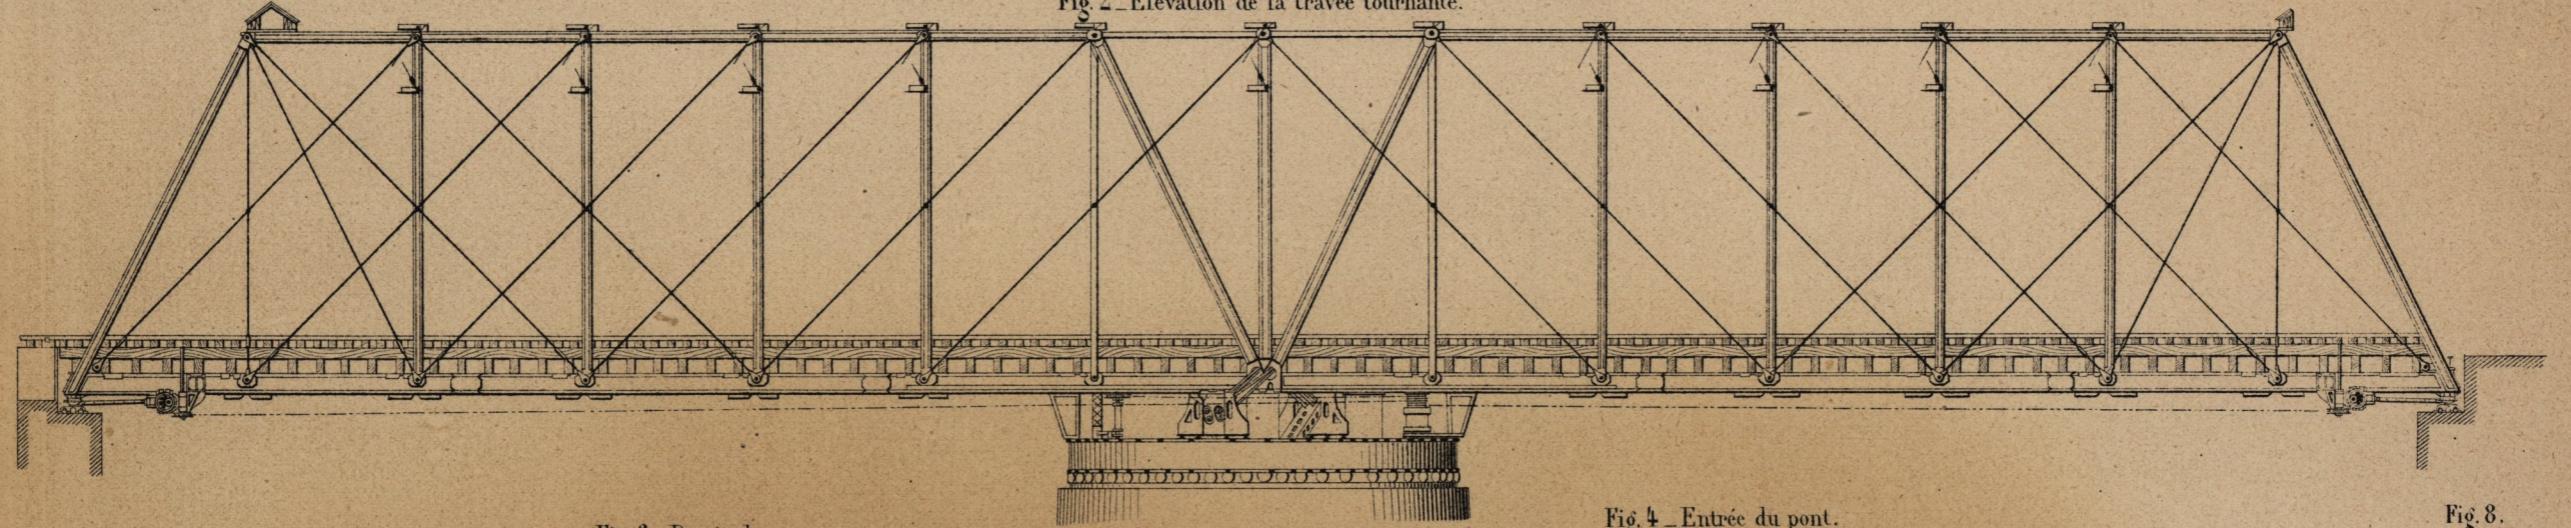


Fig. 3 Demi-plan.

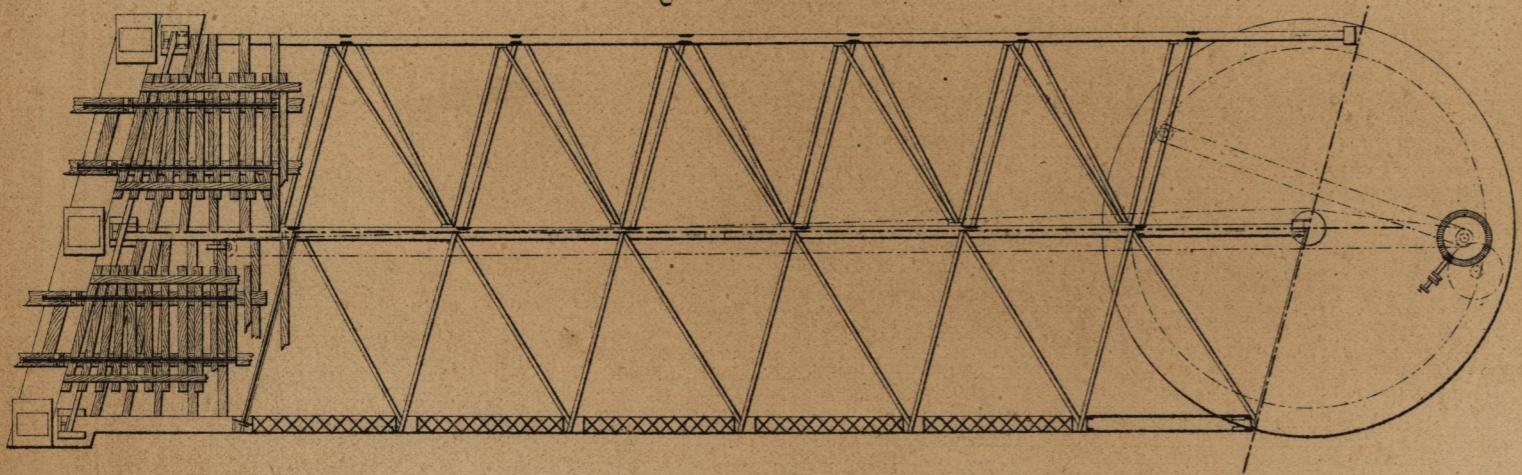


Fig. 4 Entrée du pont.

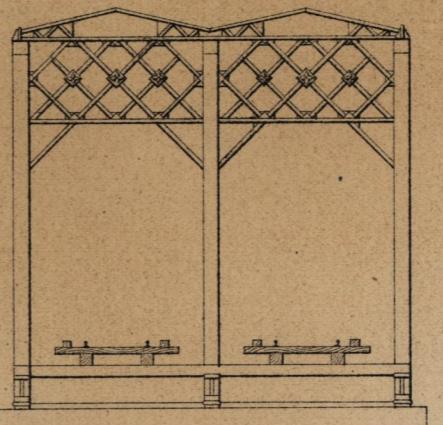


Fig. 8.

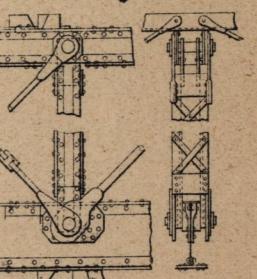


Fig. 9.

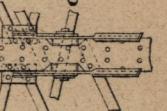


Fig. 10.

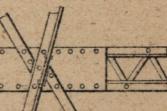


Fig. 13.

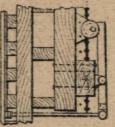


Fig. 11.

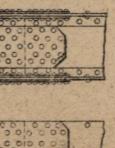


Fig. 12.


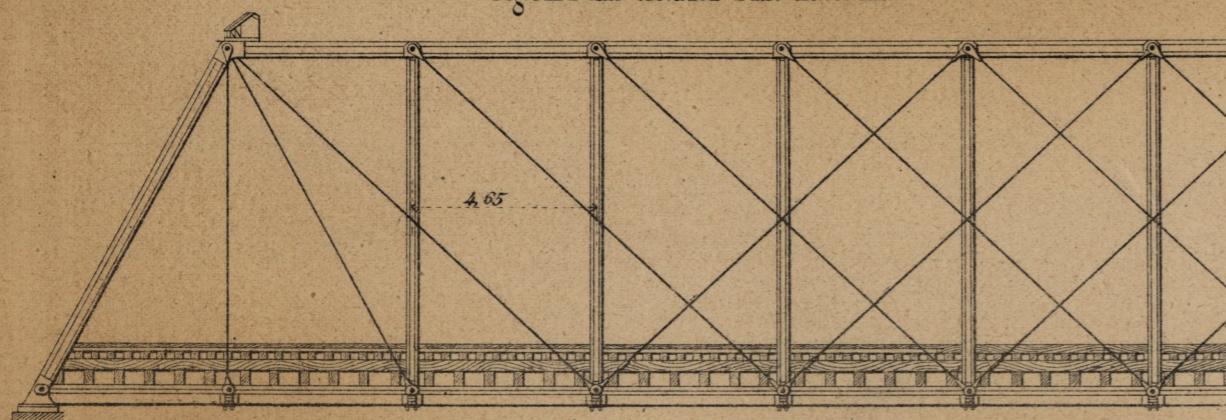


Fig. 5 Demi-élévation d'une travée fixe.

Fig. 6 Plan à l'une des piles extrêmes de la travée tournante.

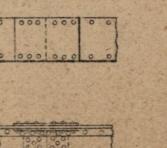