Fig. 1. Elévation.
Echelle $\frac{1}{192}$

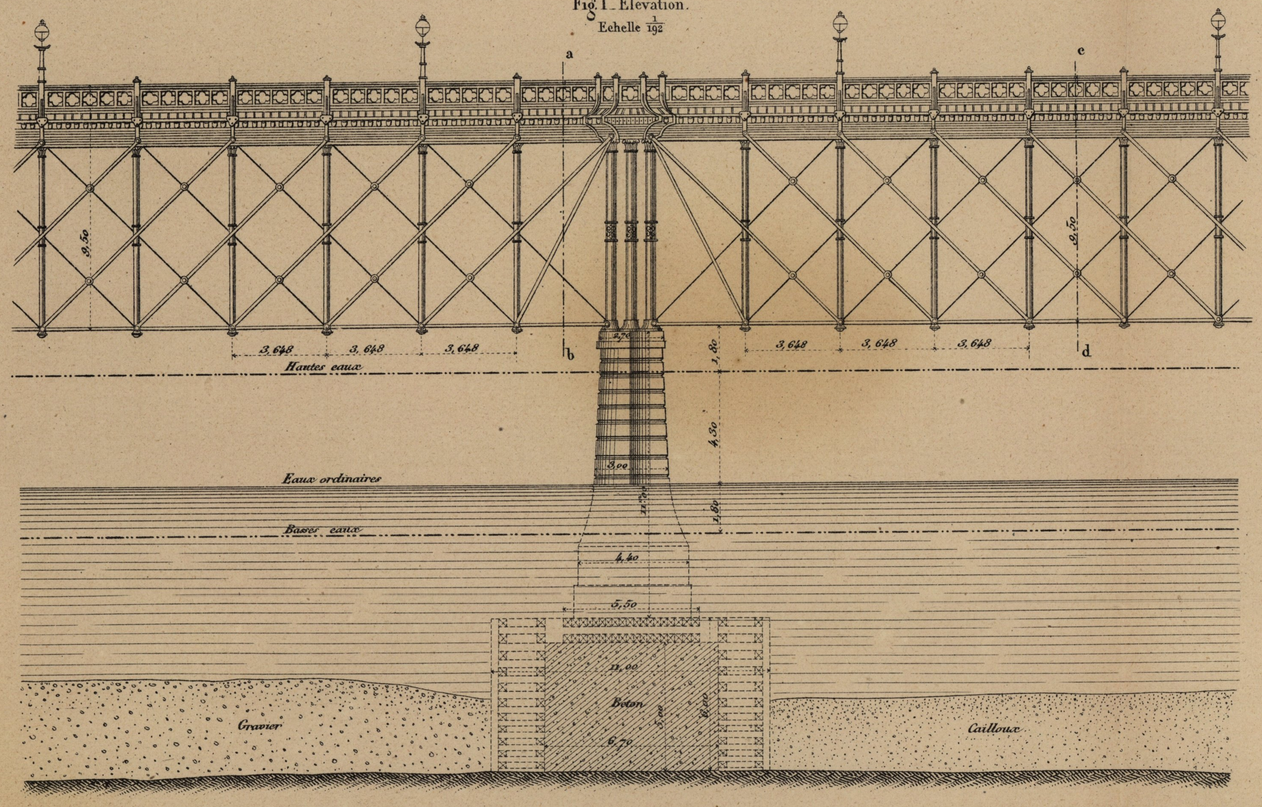

Fig. 2. Coupe transversale ab.
Echelle $\frac{1}{192}$

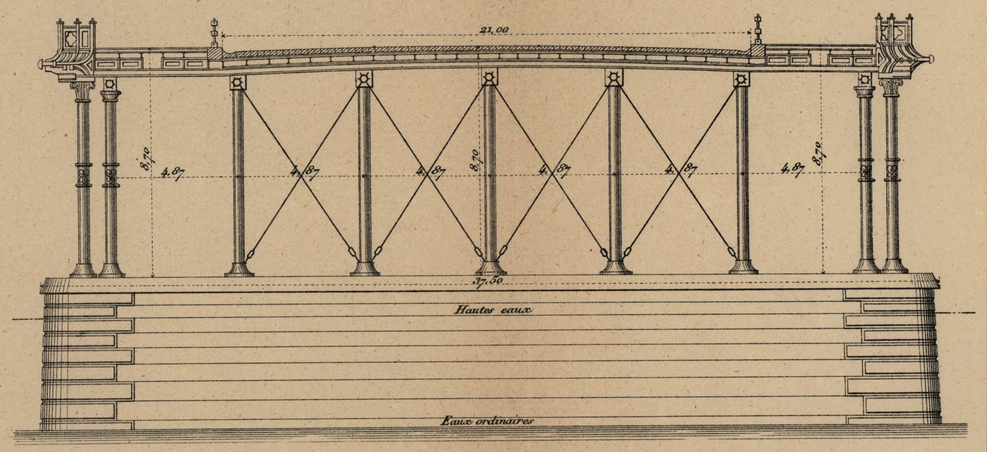

Fig. 3. Coupe transversale cd.
Echelle $\frac{1}{192}$

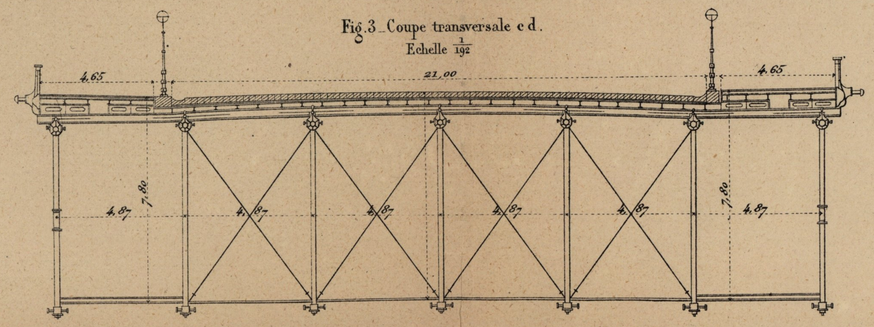

Fig. 4. Plan, Coupes diverses.
Echelle $\frac{1}{400}$

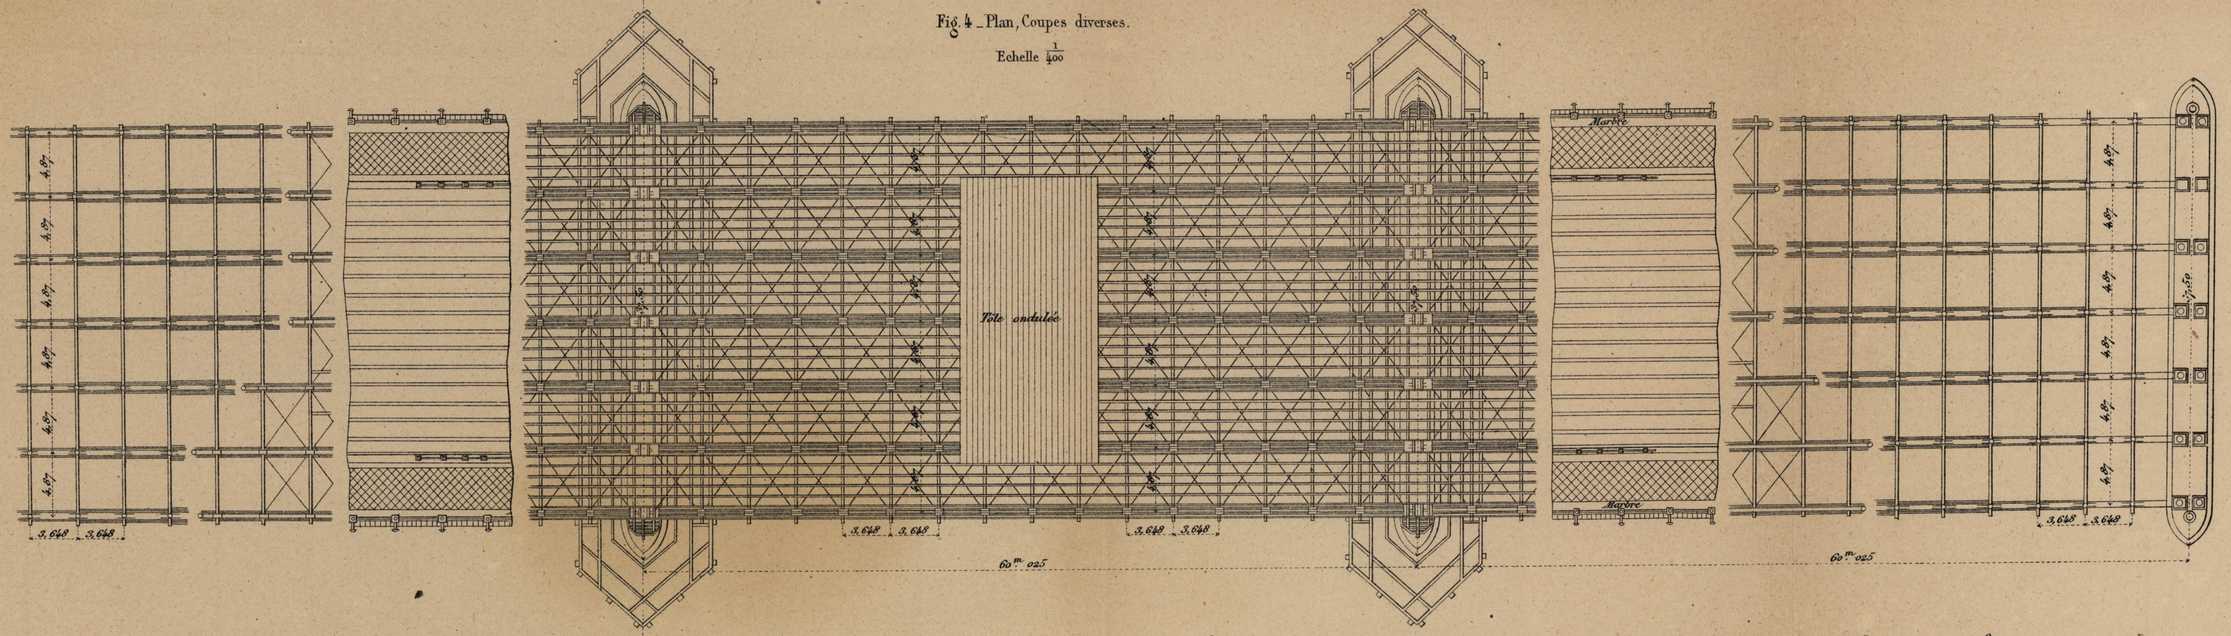

Echelle $\frac{1}{192}$ 10 5 0 1 2 3 4 5 6 7 8 9 10 11 12 13 14 15 16 17 18 19 20 21 22 23 24 25 26 27 mètres

Echelle $\frac{1}{400}$ 0 1 2 3 4 5 6 7 8 9 10 20 30 40 50 60 70 mètres

Gravé par P. Méa.

Imp. P. Méa, r. des fossés St. Bernard, 14, Paris.