

PONT A BOSWSTRING SUR LE CANAL DE L'ERIE, A ALBANY

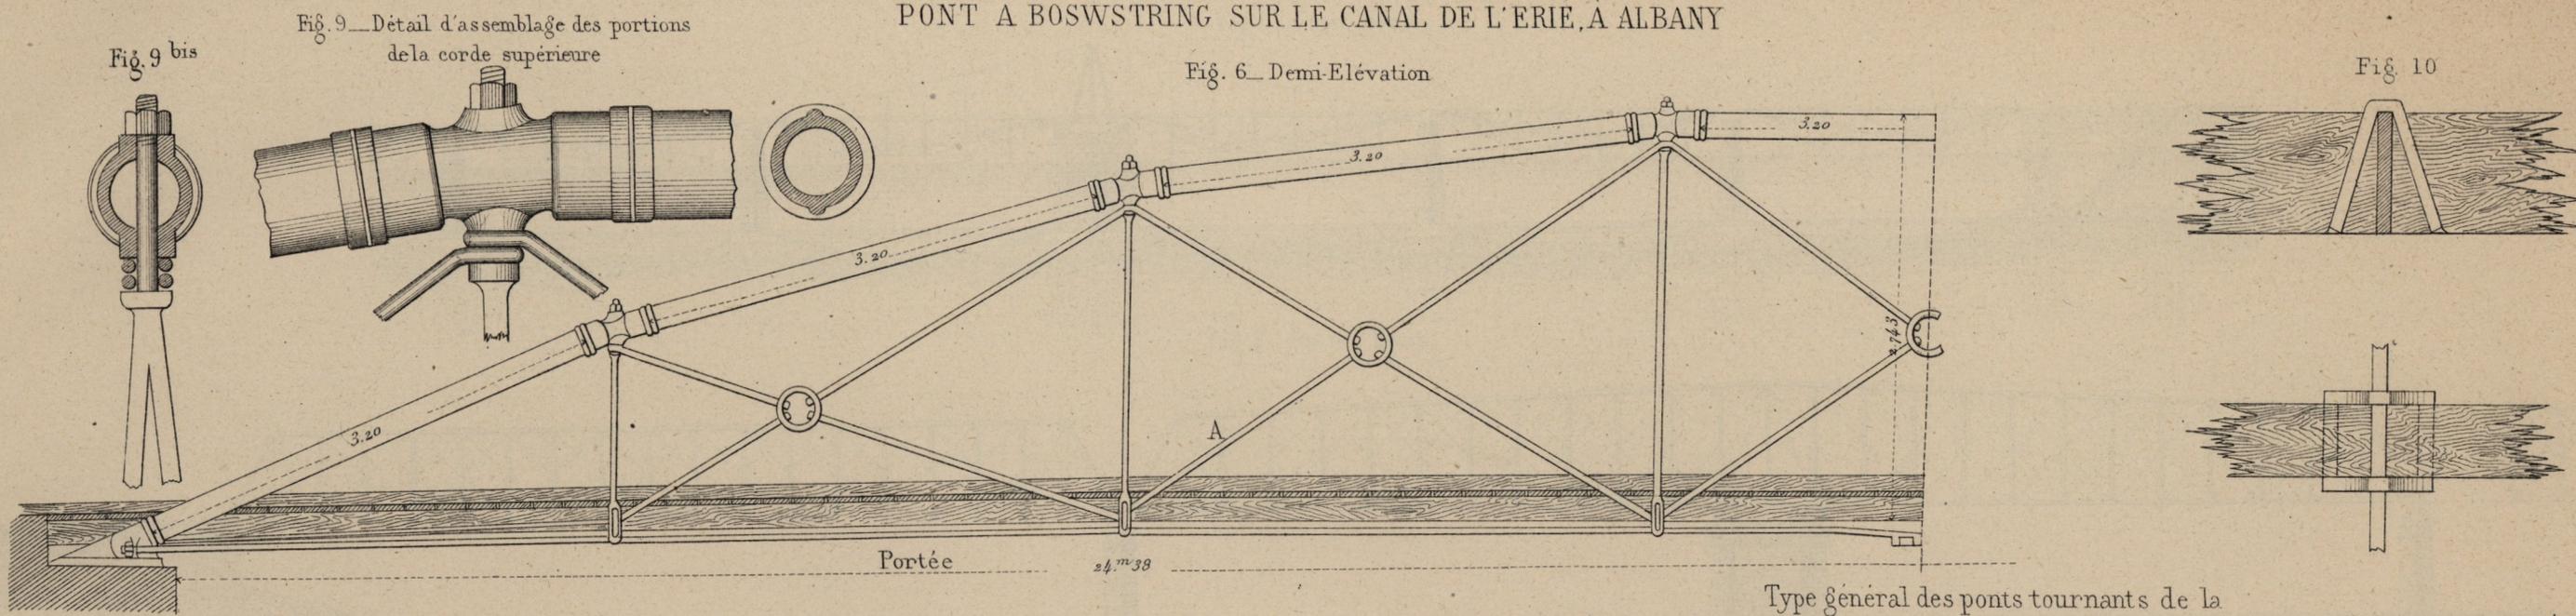


Fig. 7. Coupe transversale

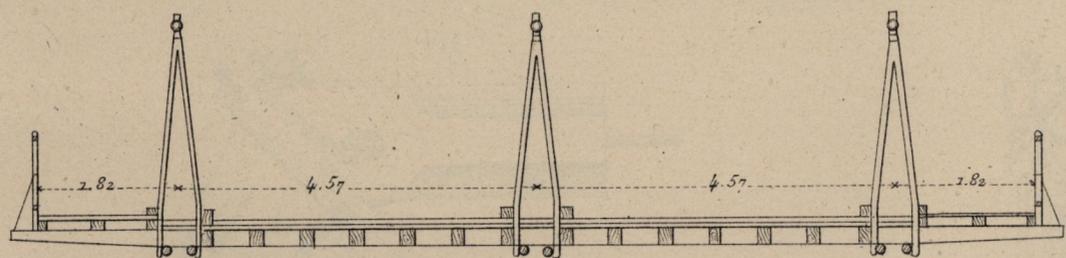


Fig. 8. Suspension du plancher


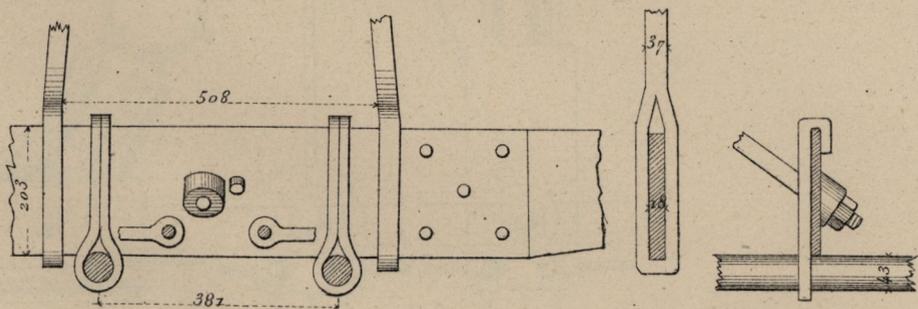


Fig. 6. Demi-Élévation

Fig. 10

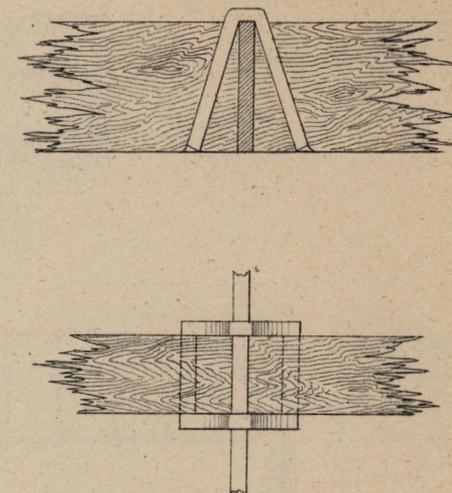

Type général des ponts tournants de la compagnie des ponts de Keystone

Fig. 1. Elévation

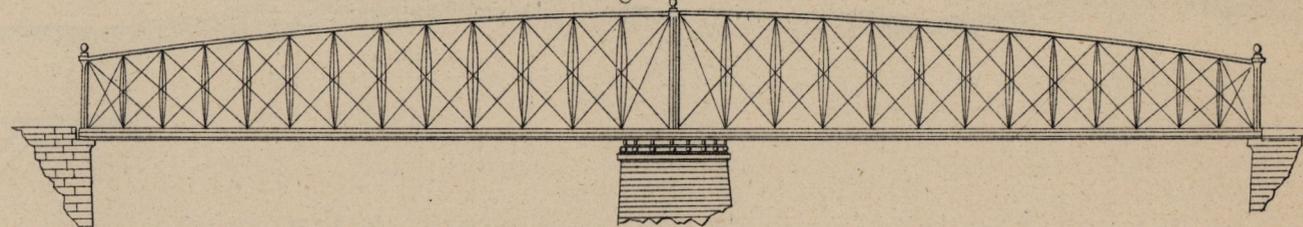


Fig. 2. Plan



Fig. 5. Coupe transversale par l'axe du pivot tournant

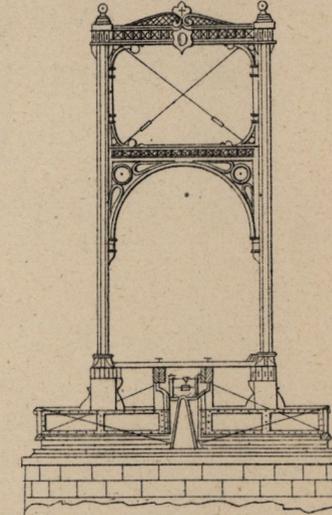


Fig. 3. Entrée du pont

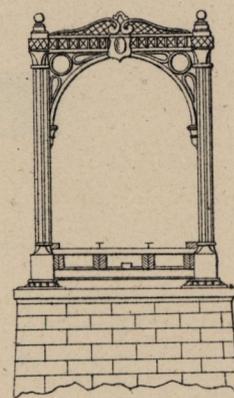


Fig. 4. Coupe transversale intermédiaire

