

Fig.1. - Elévation.

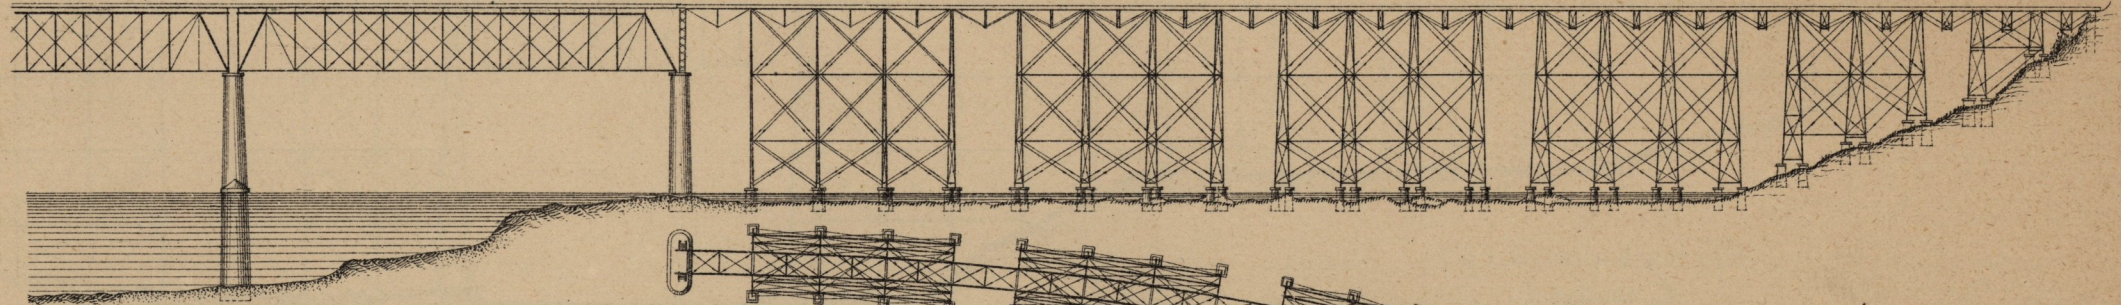


Fig.2 - Plan de l'approche.

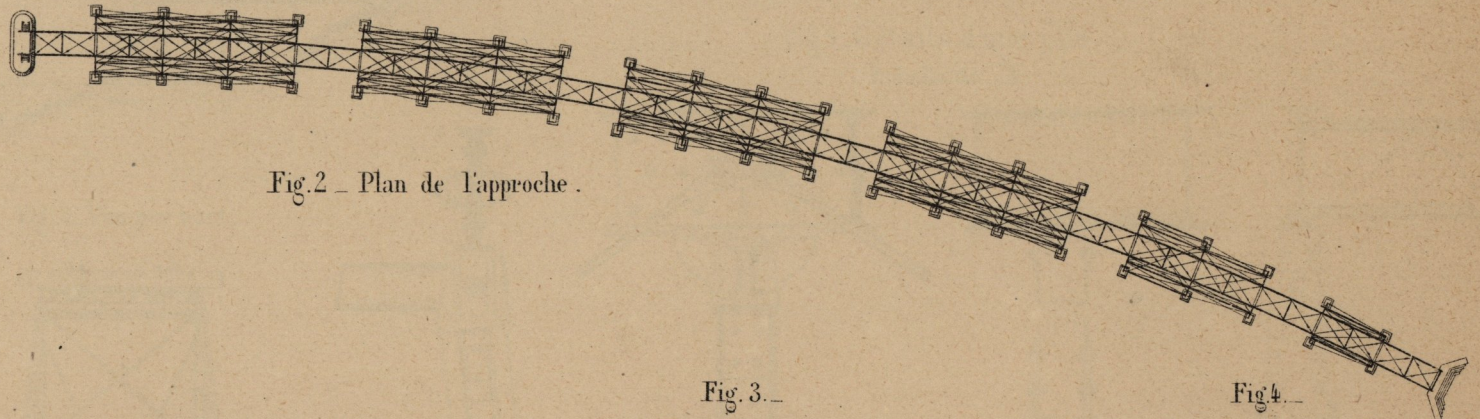


Fig.6 - Sommet des Piles.

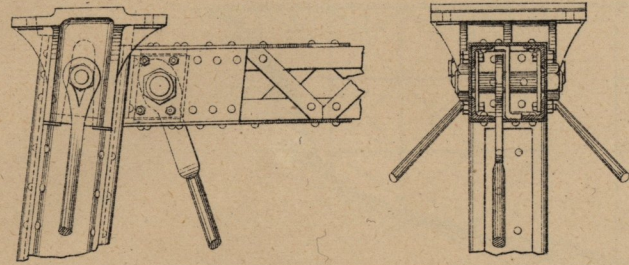


Fig.7 - Assemblages des piles avec les poutres transversales.

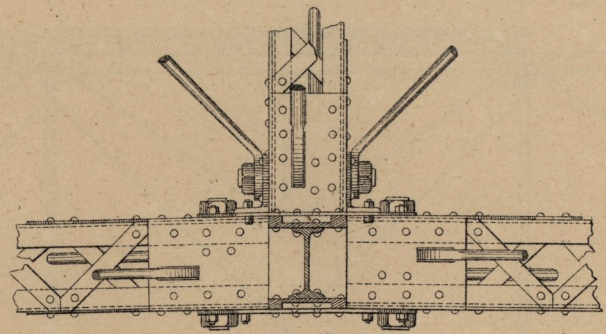


Fig.3 - Section transversale.

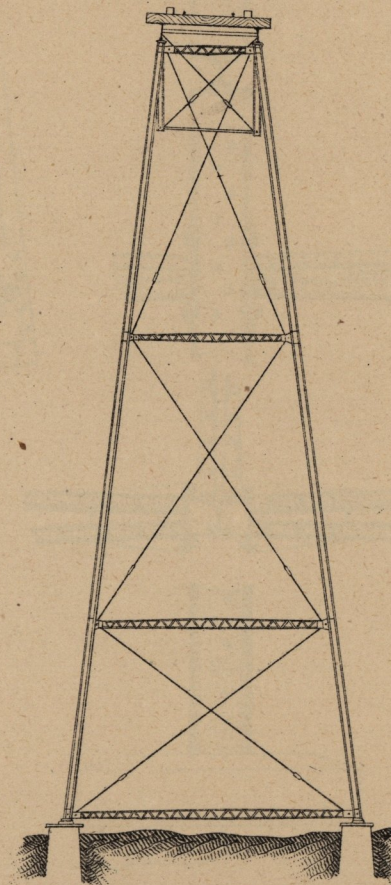


Fig.4 - Vue latérale.



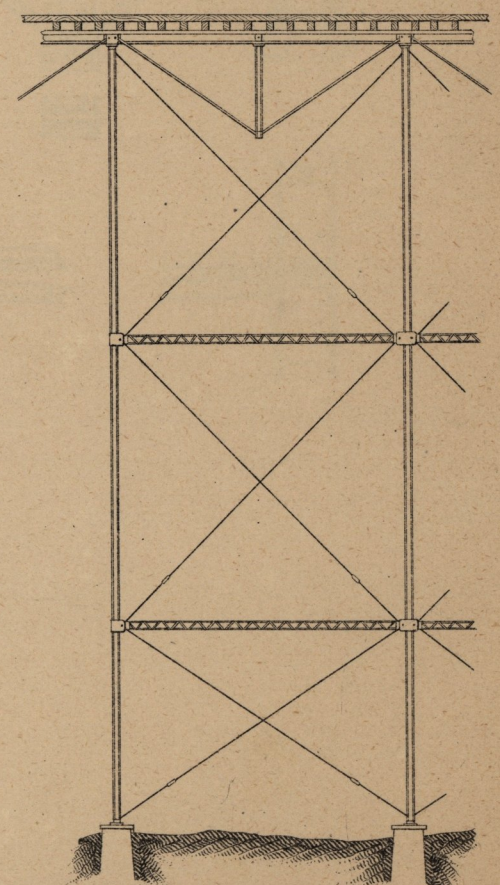


Fig.5 - Base des Piles

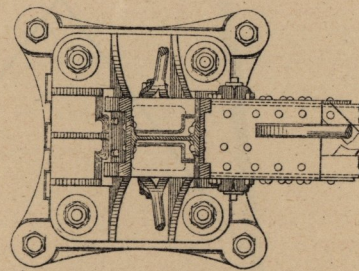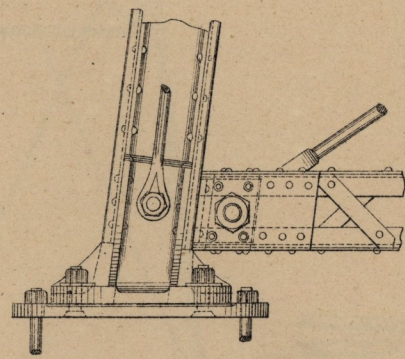

pour les fig. 1 et 2  
10 5 10 15 20 25 30 m

pour les fig. 3 et 4  
1 0 1 2 3 4 5 10 15 m

pour les fig. 5, 6 et 7  
10 9 8 7 6 5 4 3 2 1 0 2 m