


Fig. 1. — Elevation générale.

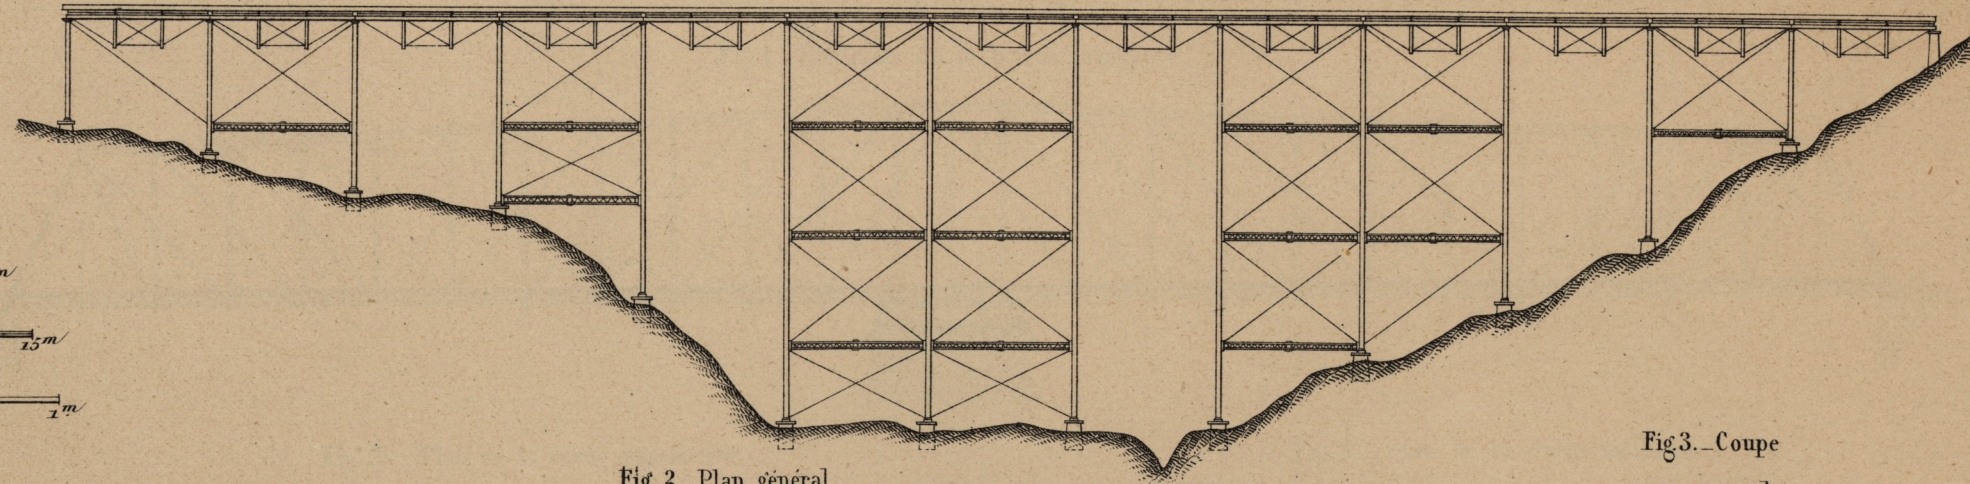

Echelles:

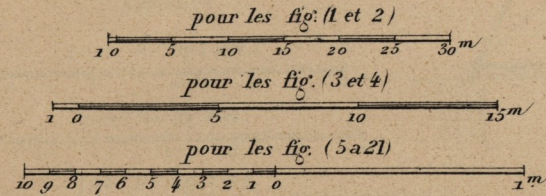


Fig. 2. — Plan général.

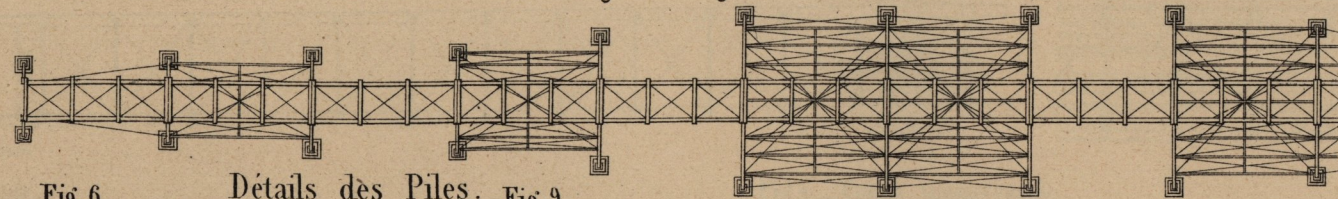


Fig. 3. — Coupe transversale.


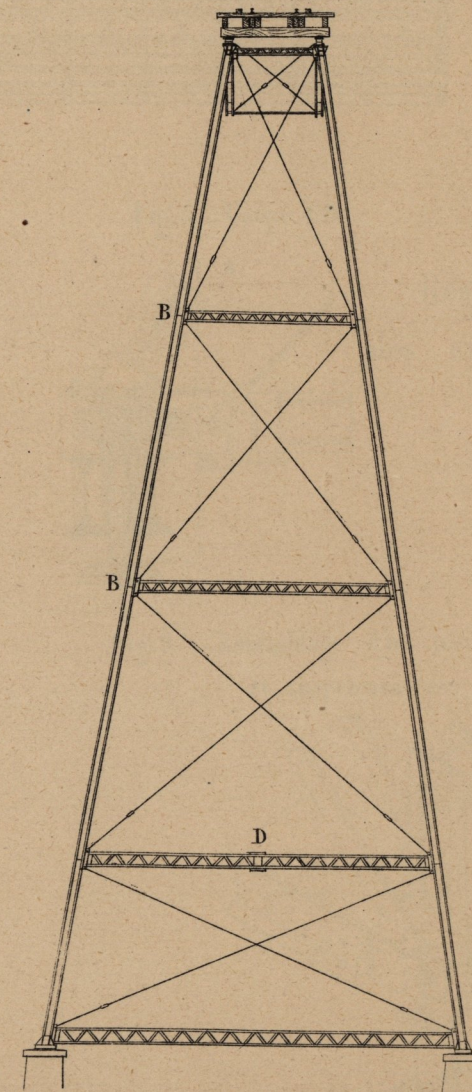


Fig. 4. — Elevation longitudinale.

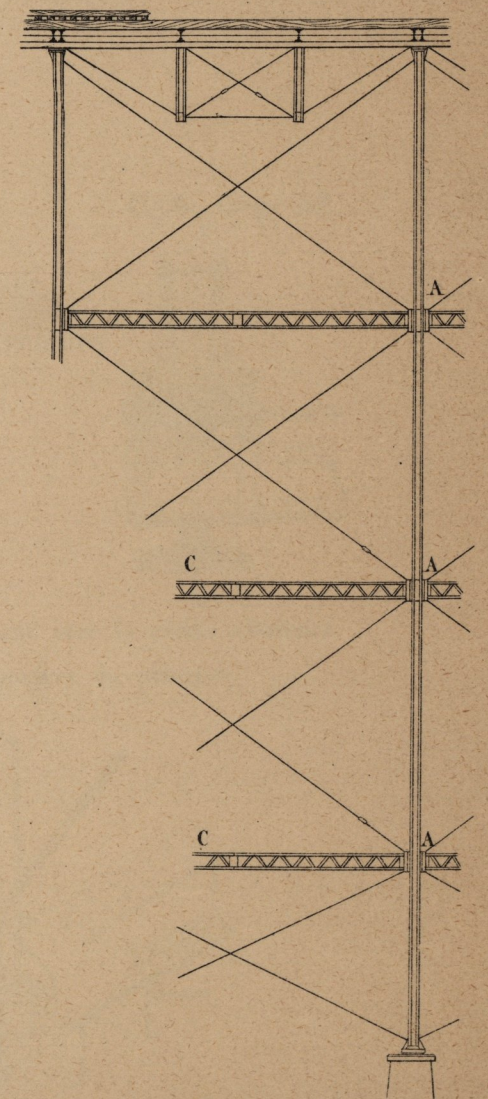

Détails des Piles. Fig. 9. — Assemblage en A.

Fig. 10. — Assemblage en B.

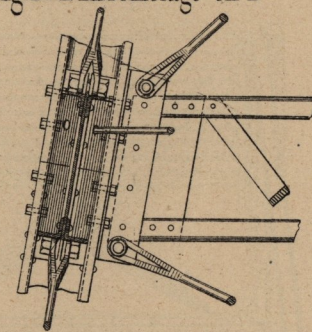
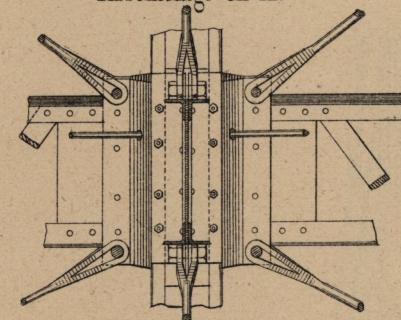
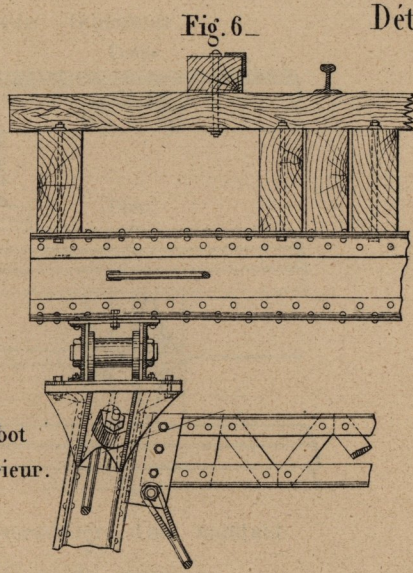
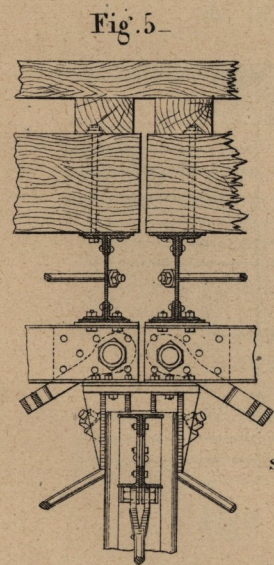


Fig. 11.

Fig. 12.

Fig. 13.

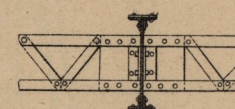
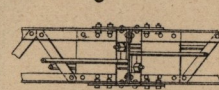
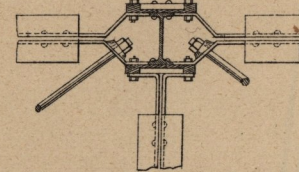


Fig. 15.

Fig. 16.

Fig. 14.

Plan des contreventements horizontaux.

Fig. 19.


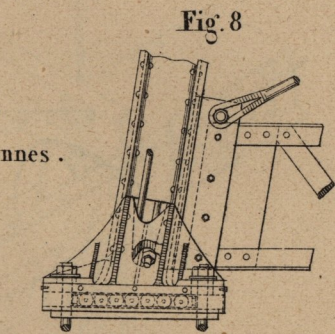


Fig. 20.

Fig. 17.

Fig. 21.

Fig. 18.

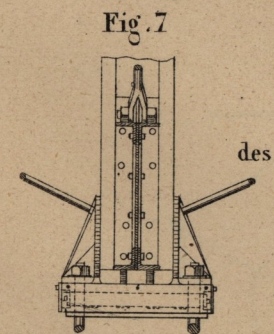