

Fig. 1. Elevation

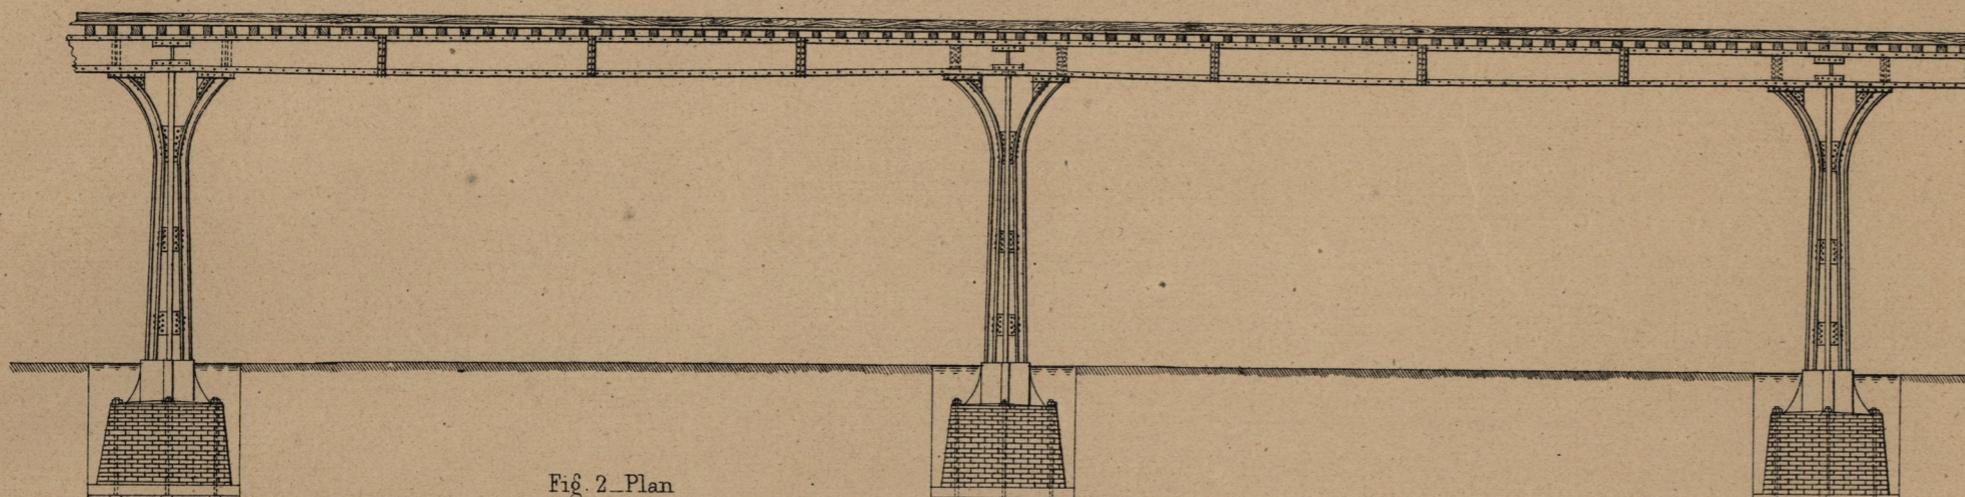


Fig. 2. Plan

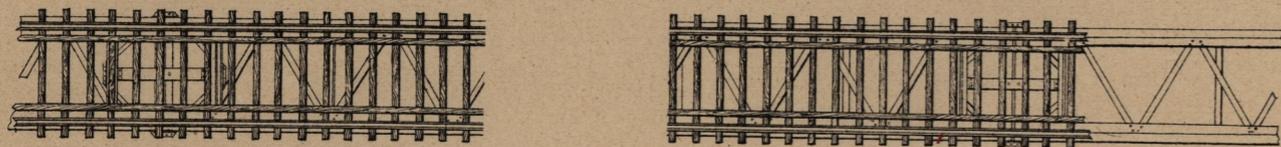


Fig. 6

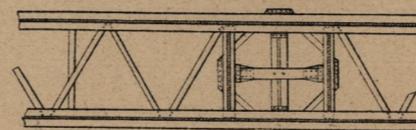


Fig. 3. Coupe transversale et plan du sommet du pilier

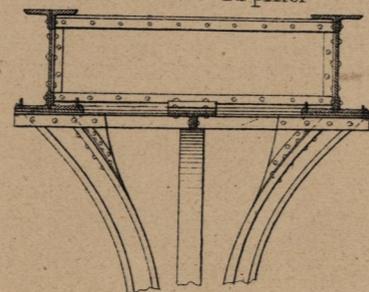


Fig. 4
Base d'un pilier

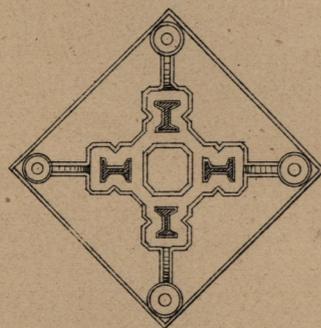


Fig. 7
Coupe horizontale d'un pilier

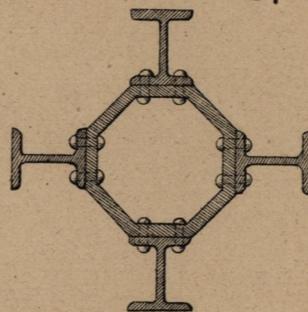


Fig. 5
Pilier, élévation

