


GUT MAYRLEITHEN


WOHNHAUS.

Erster Stock.

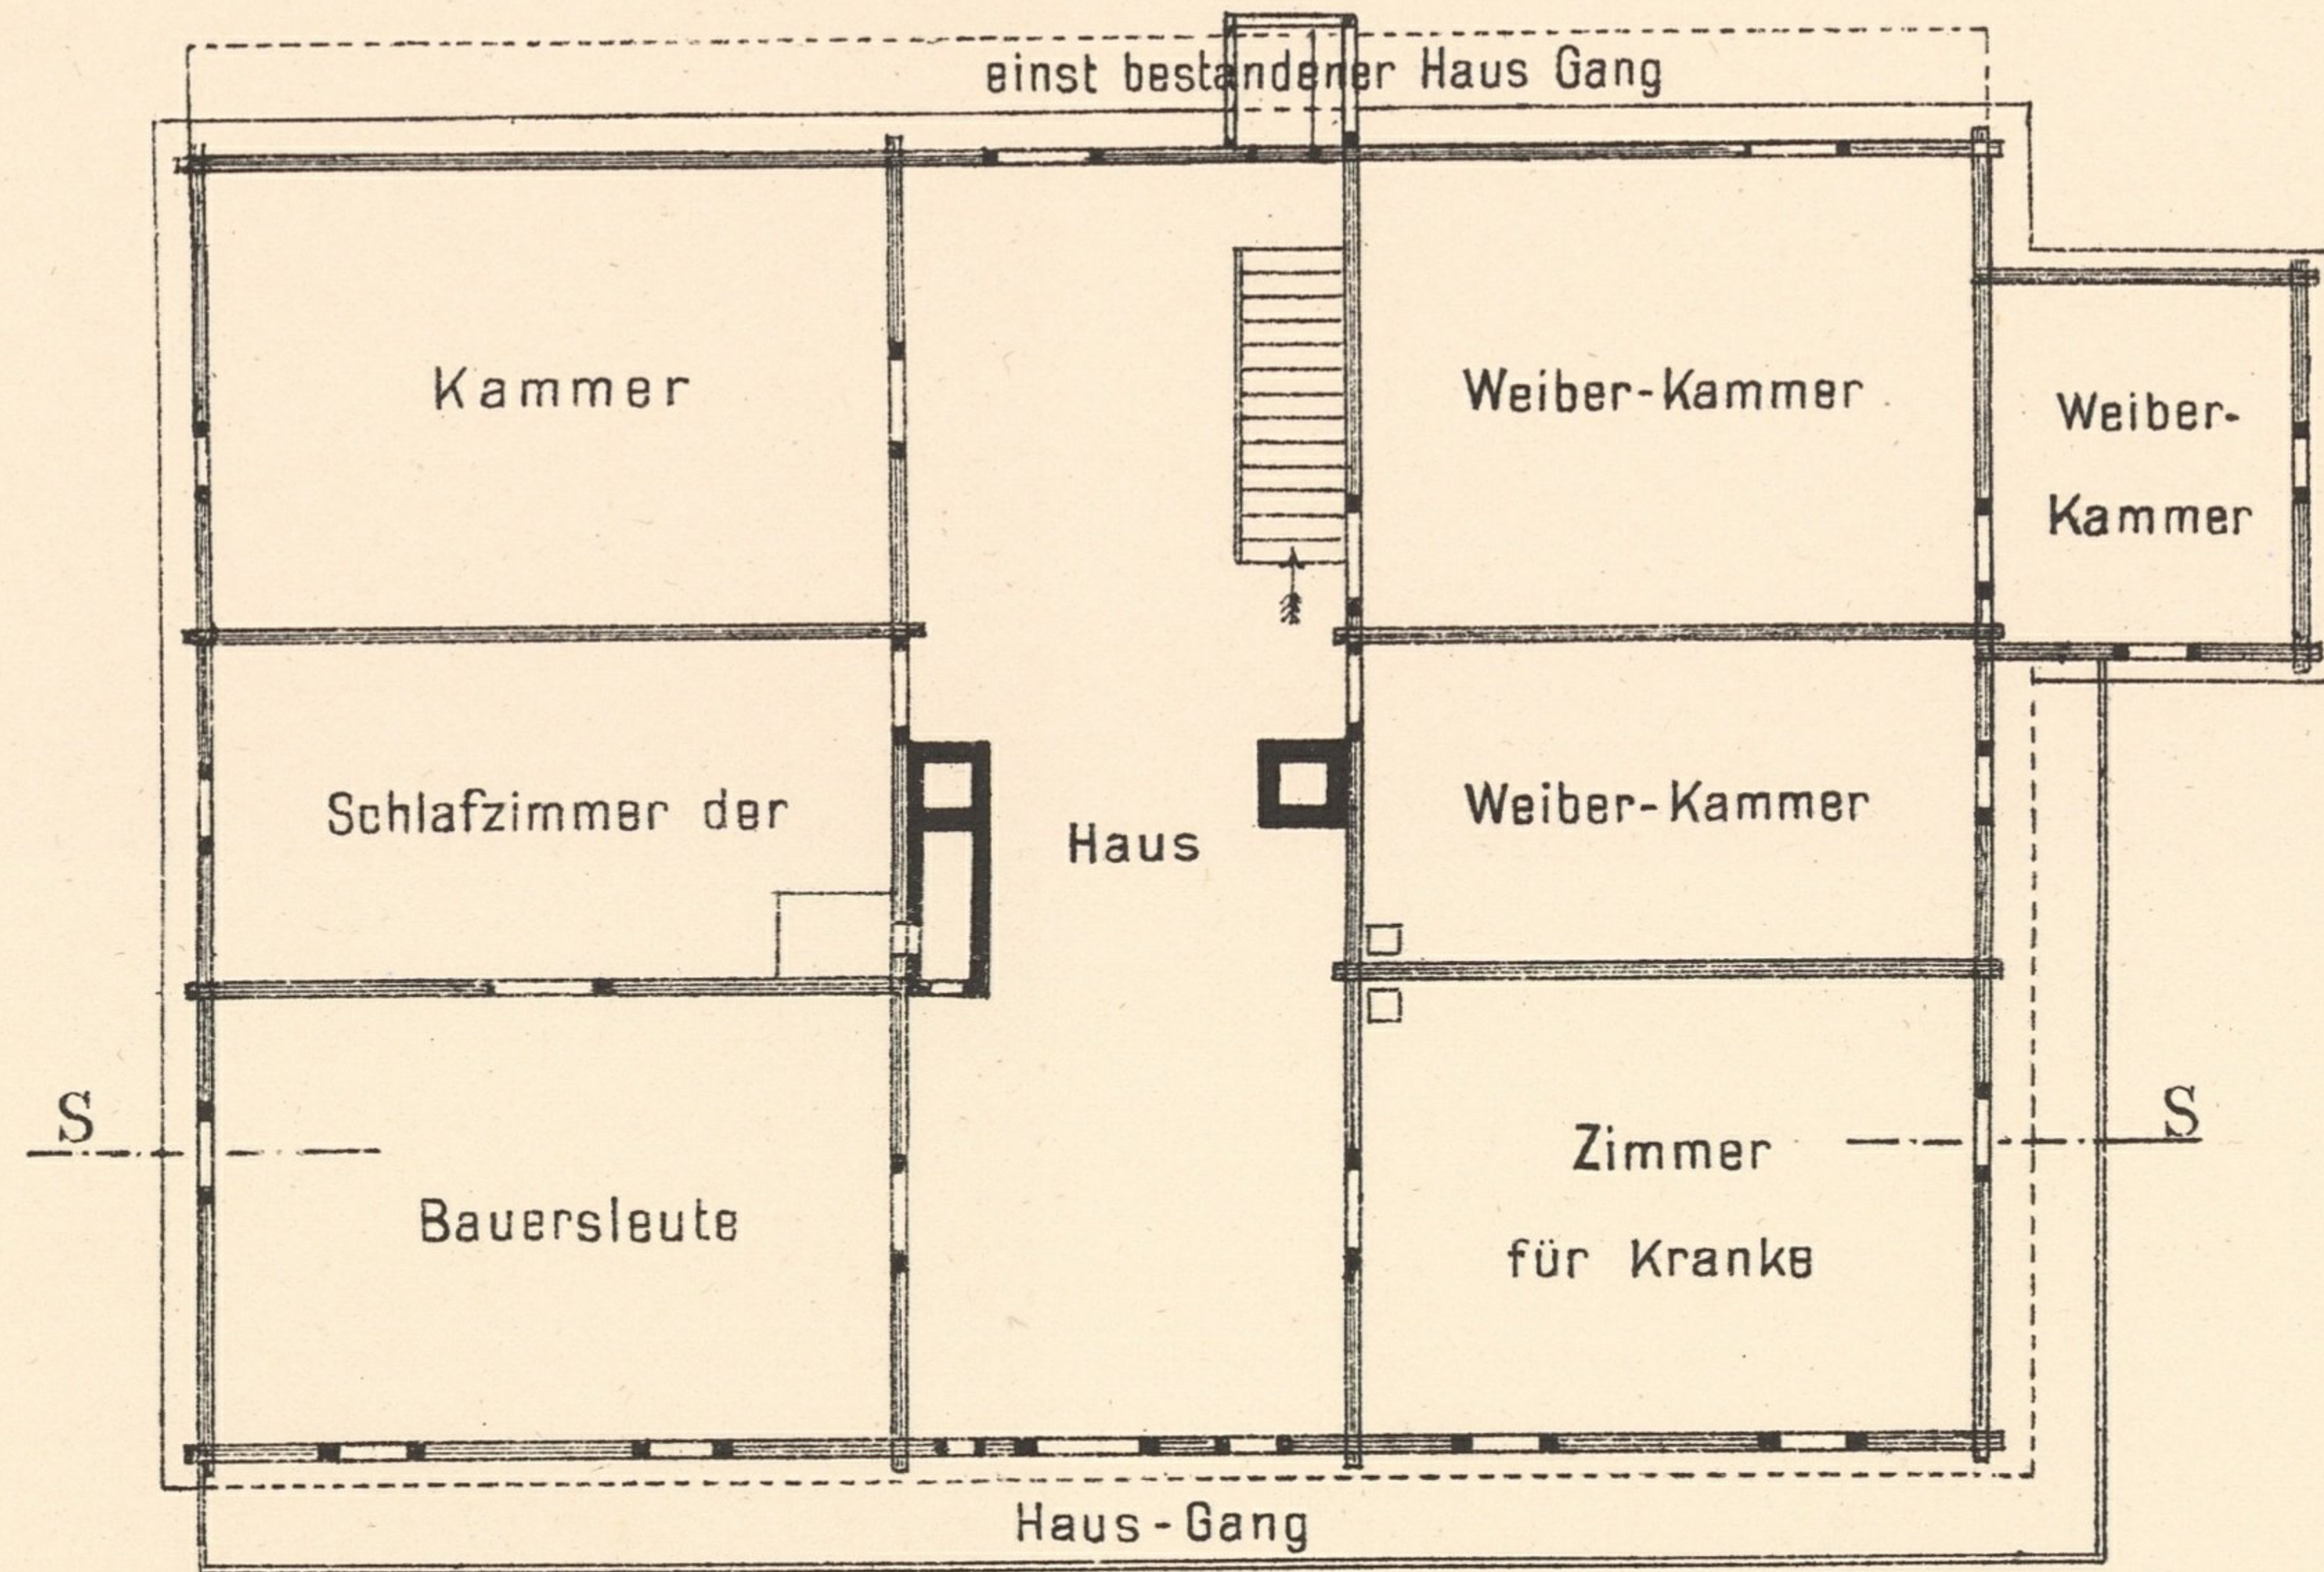


Art der Raum-Benützung im 2. Stocke:


- über Schlafzimmer der Bauersleute —
- Zimmer der alten Leute,
- „ Kammer - Obst-Kammer,
- „ Weiber-Kammer - Knechte-Kammer
- „ Kranken-Zimmer - Gast-Zimmer

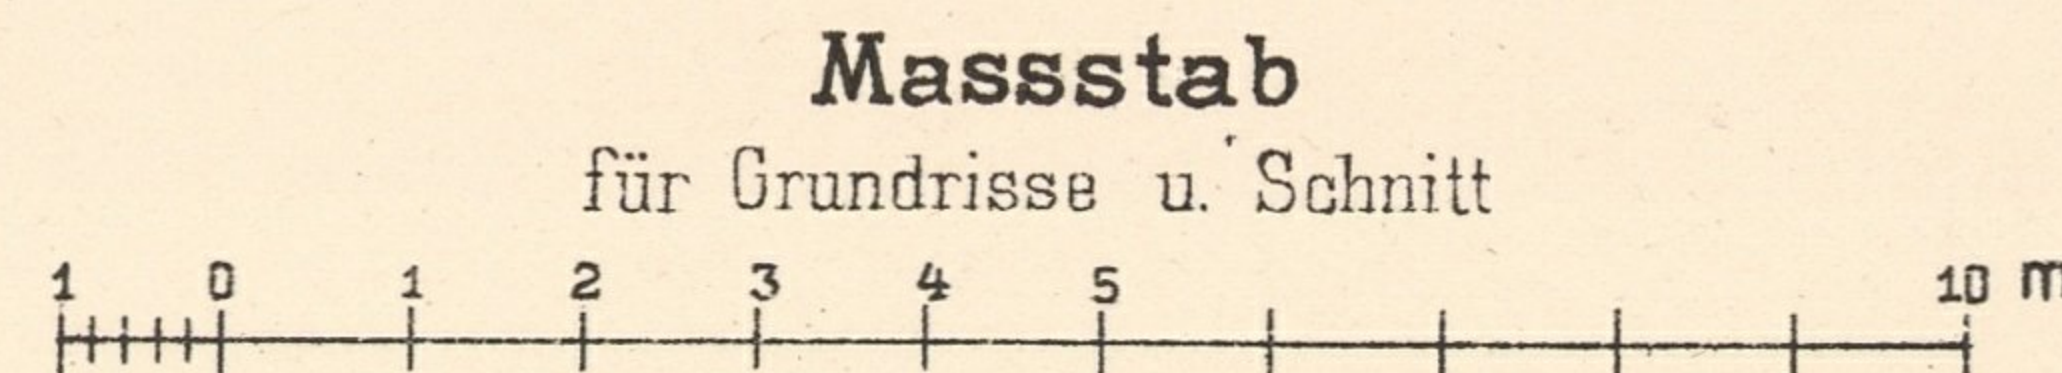


Dachboden oder „Obenauf“

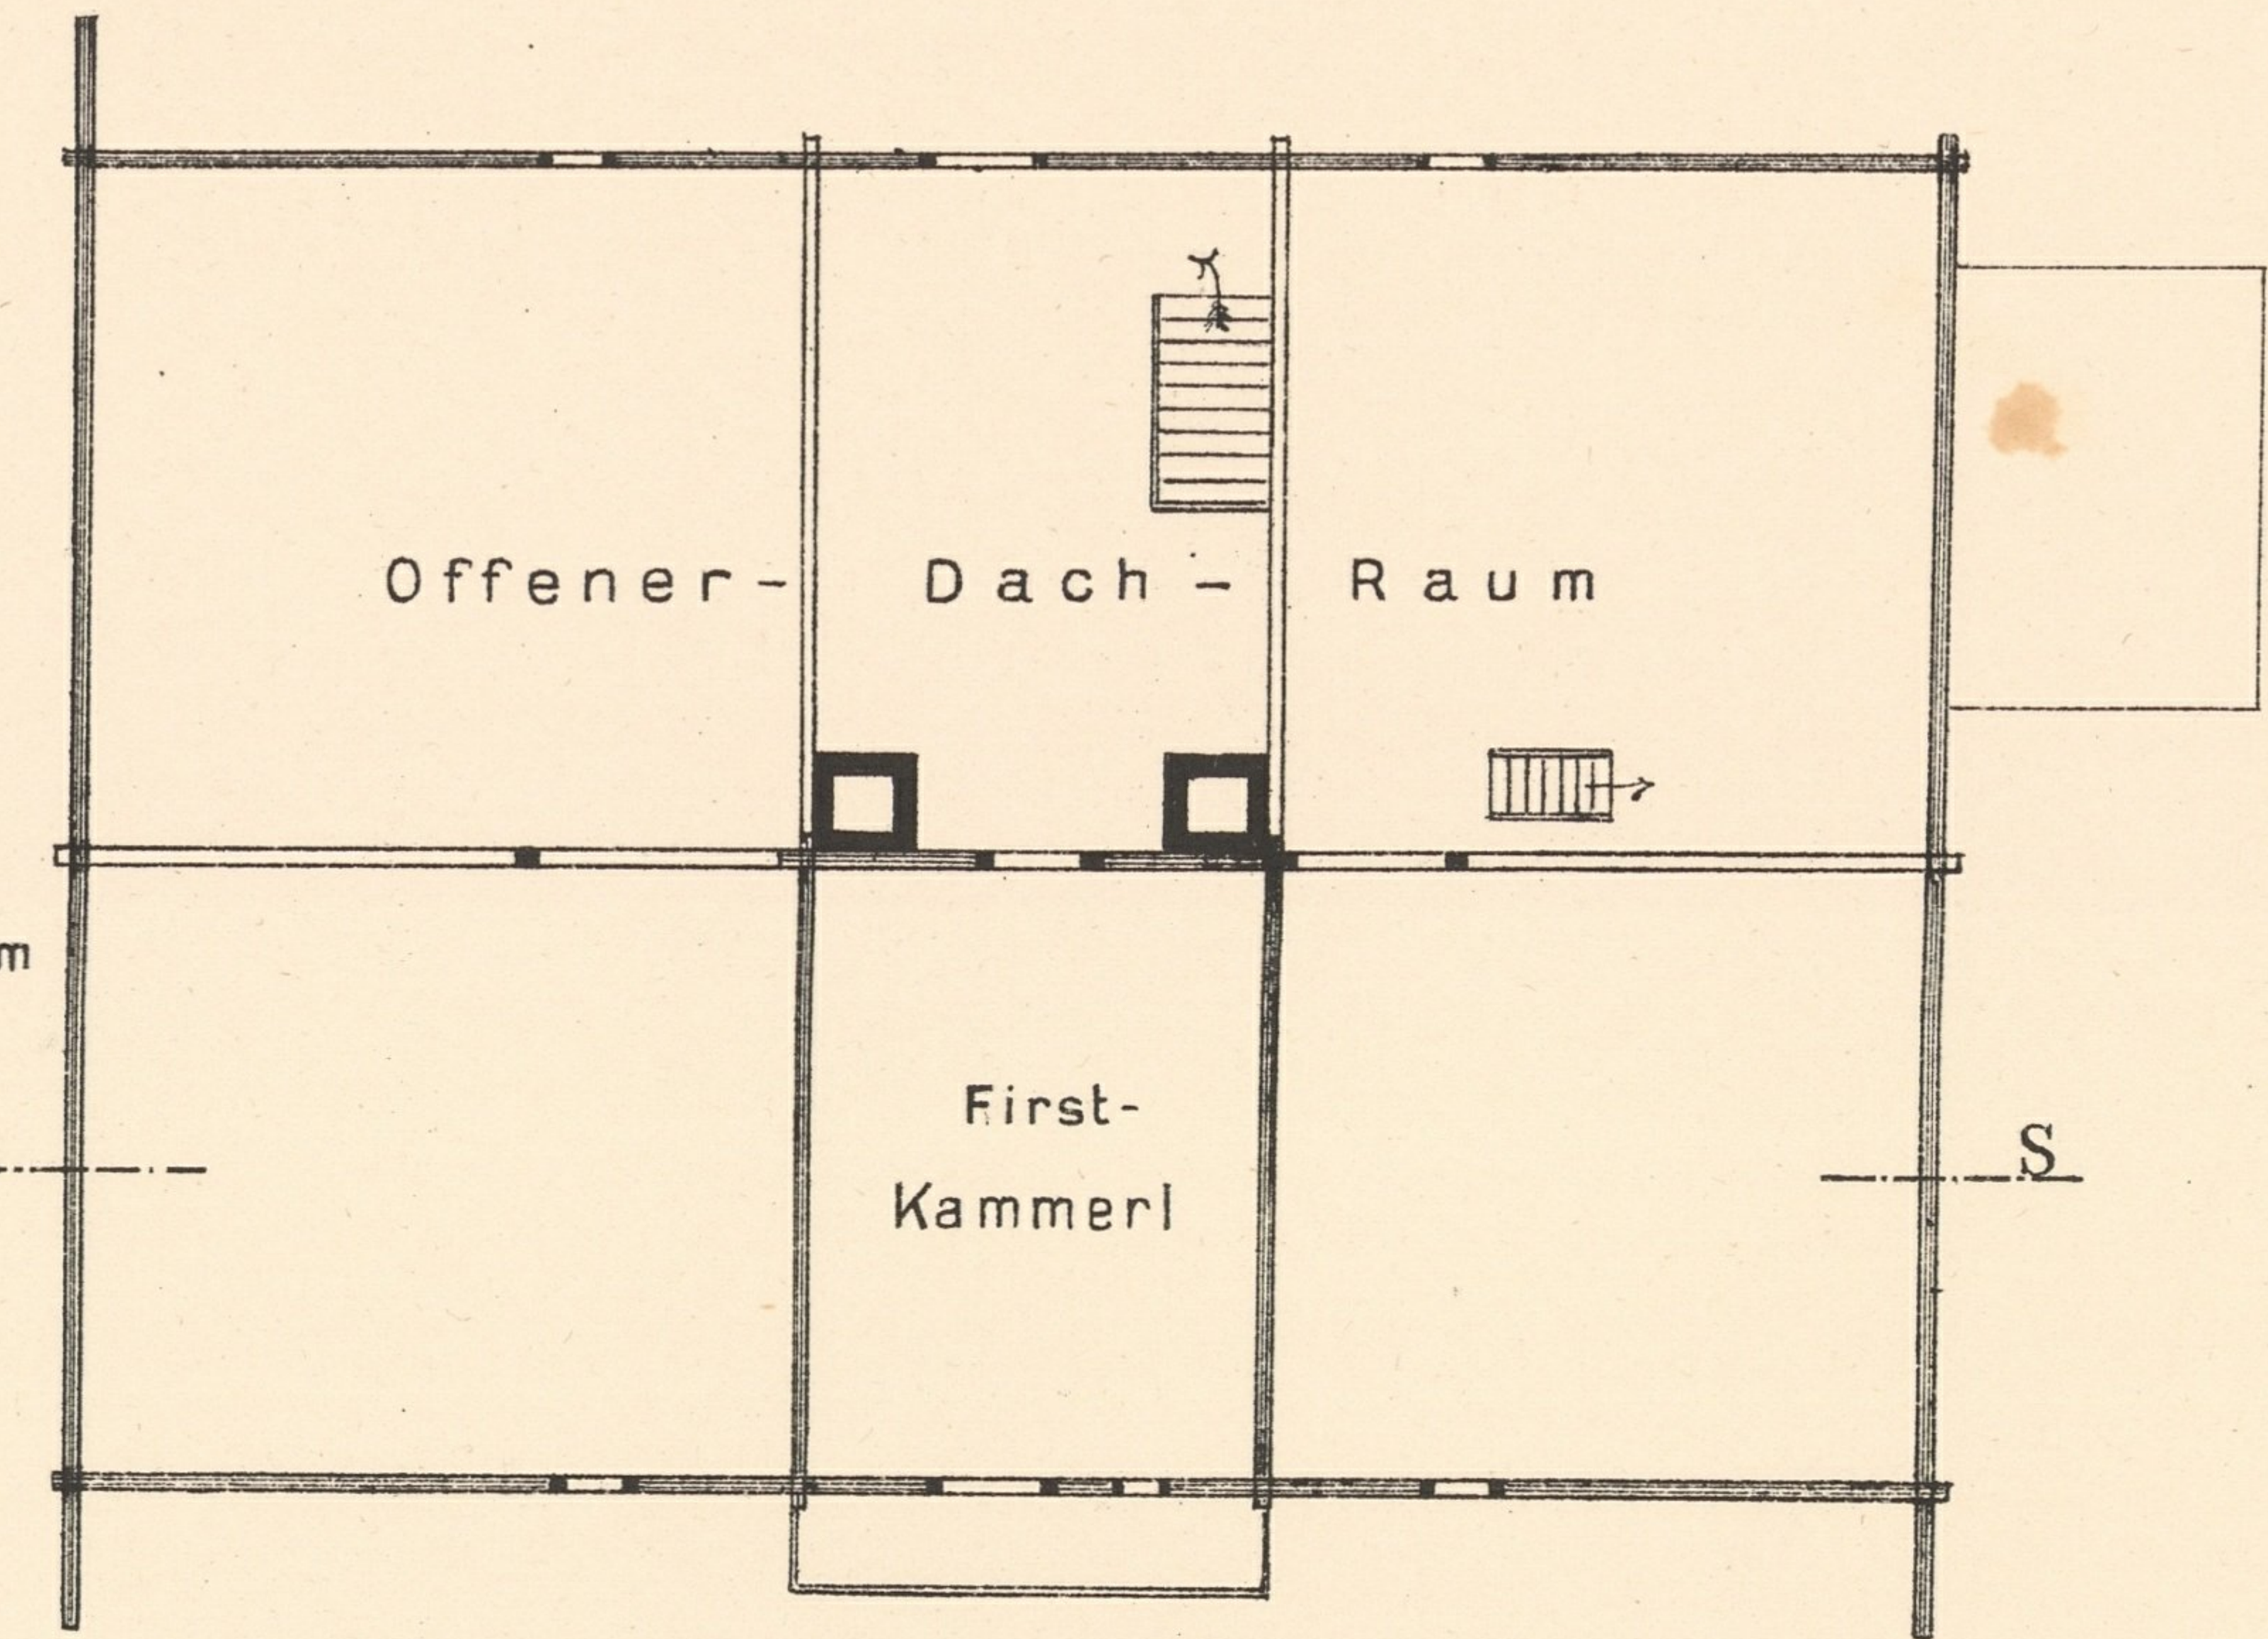


Ebener Erde.

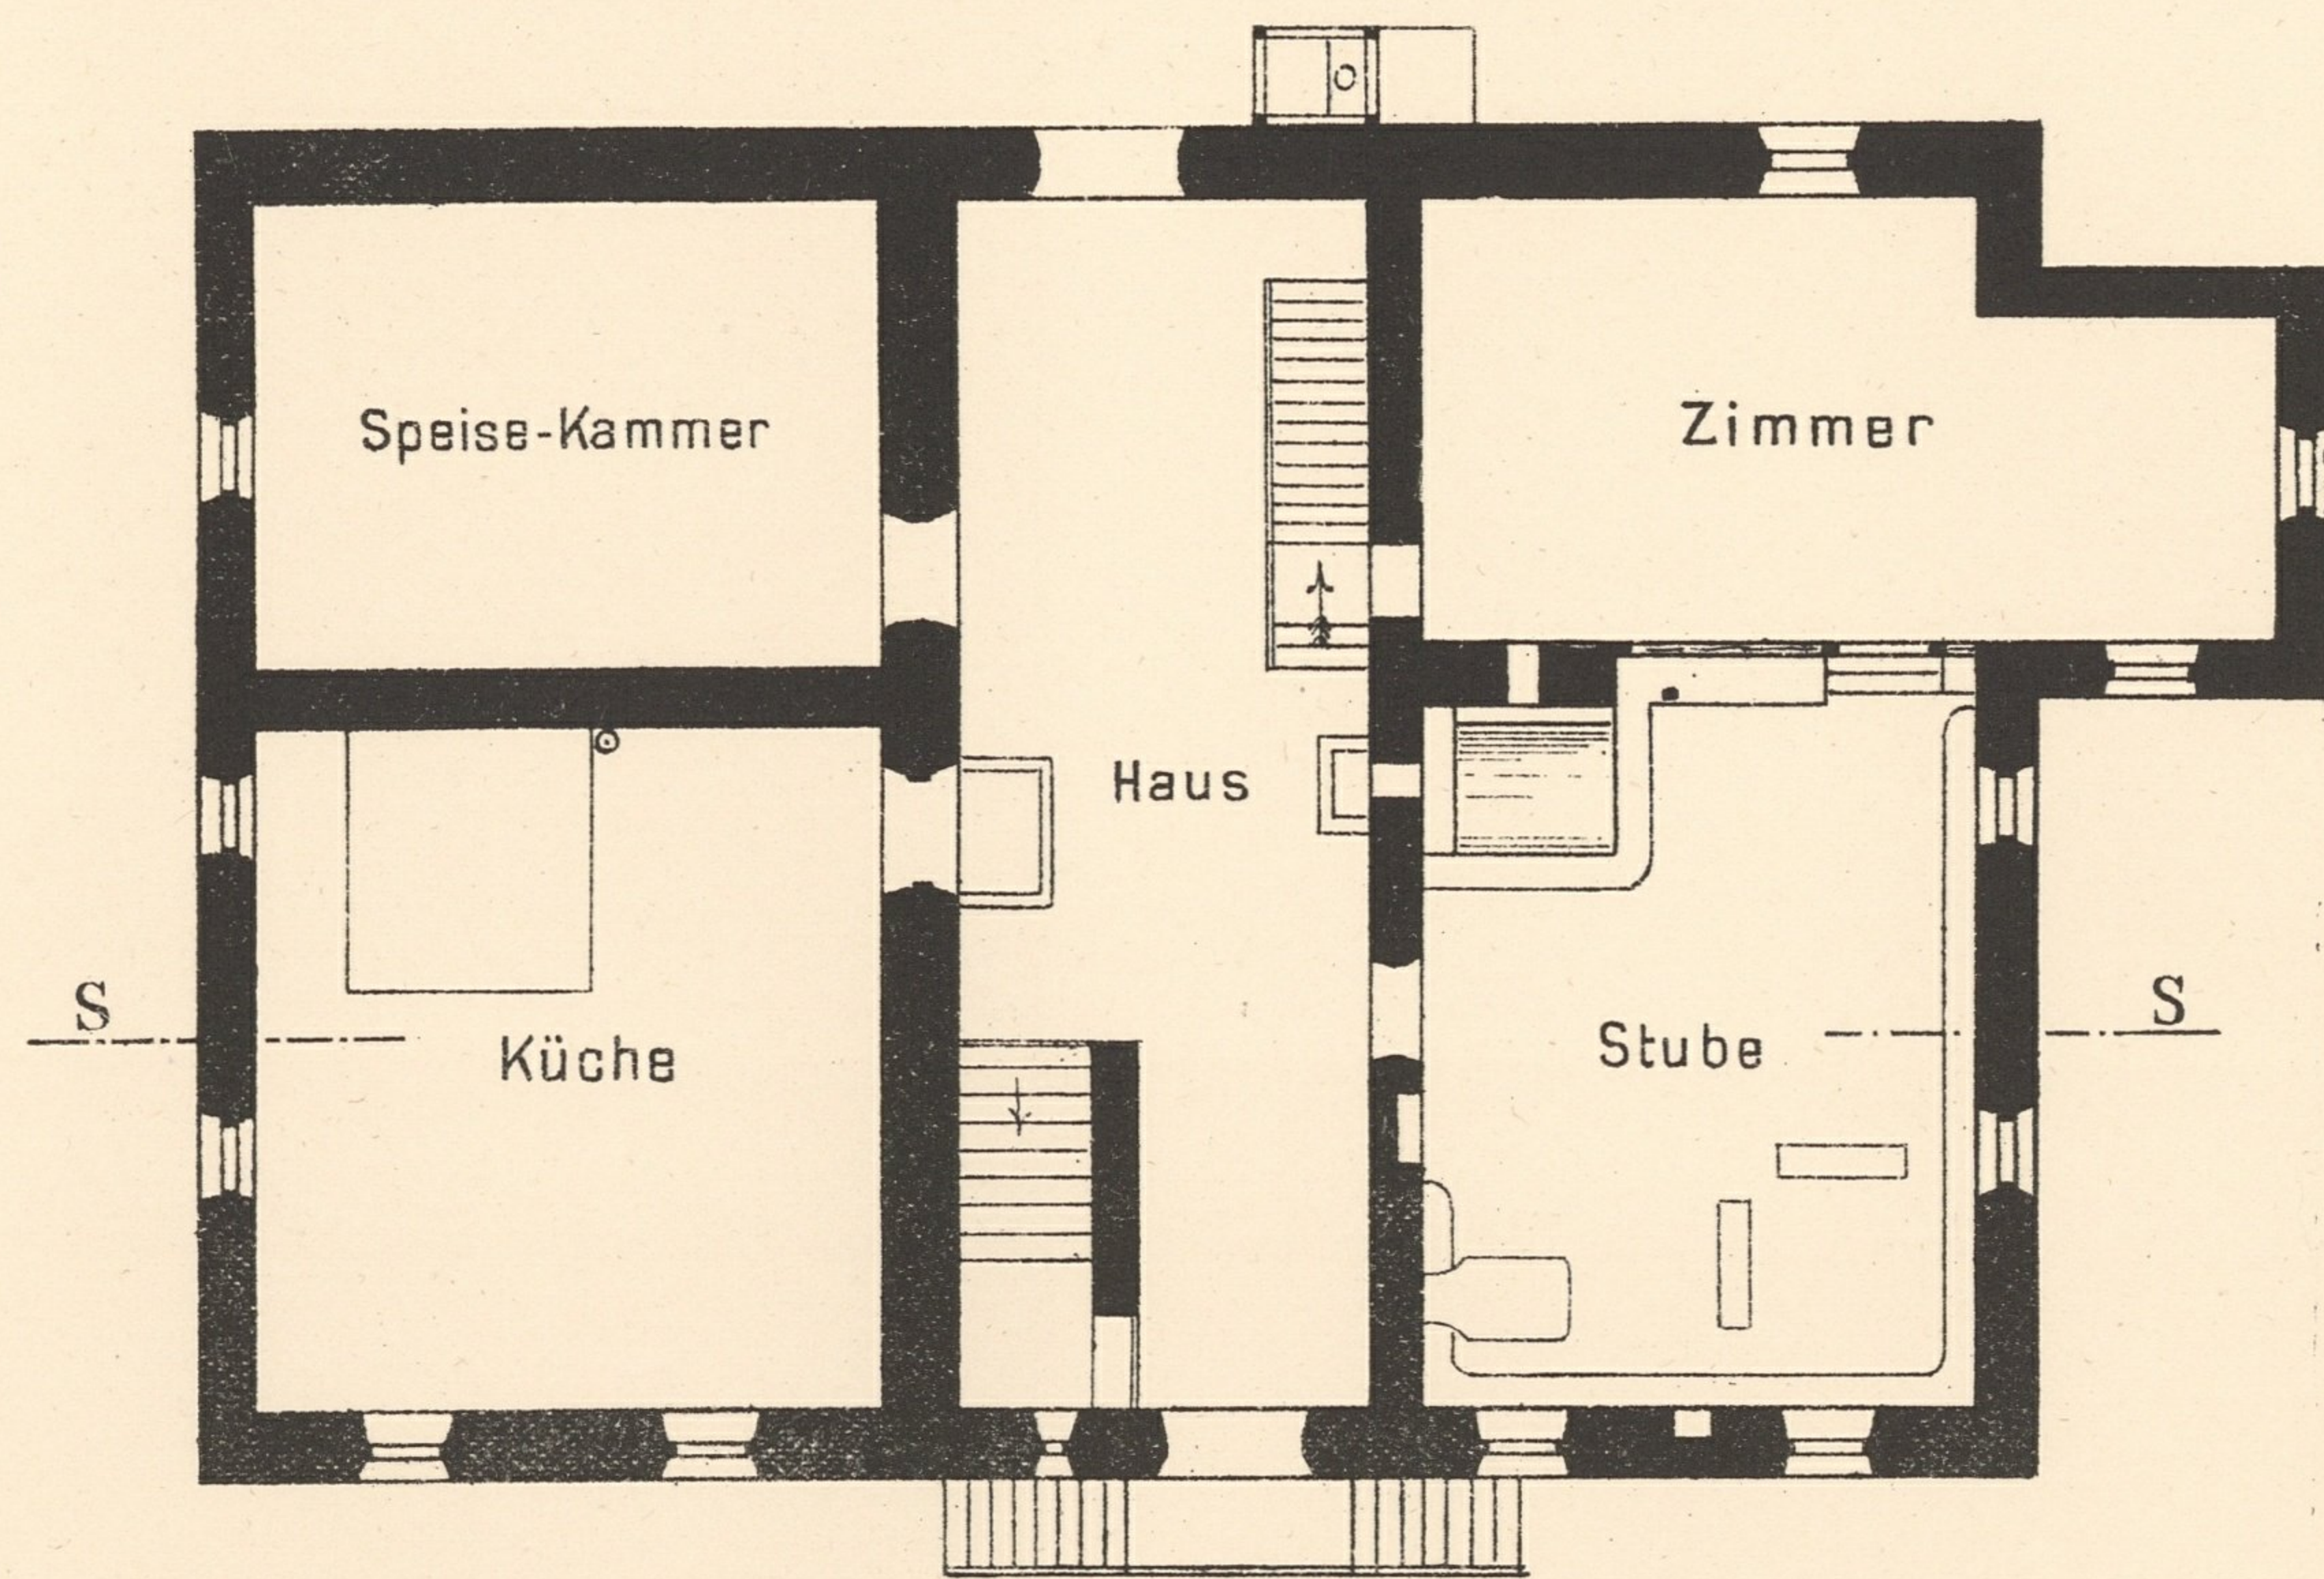


Situations-Skizze

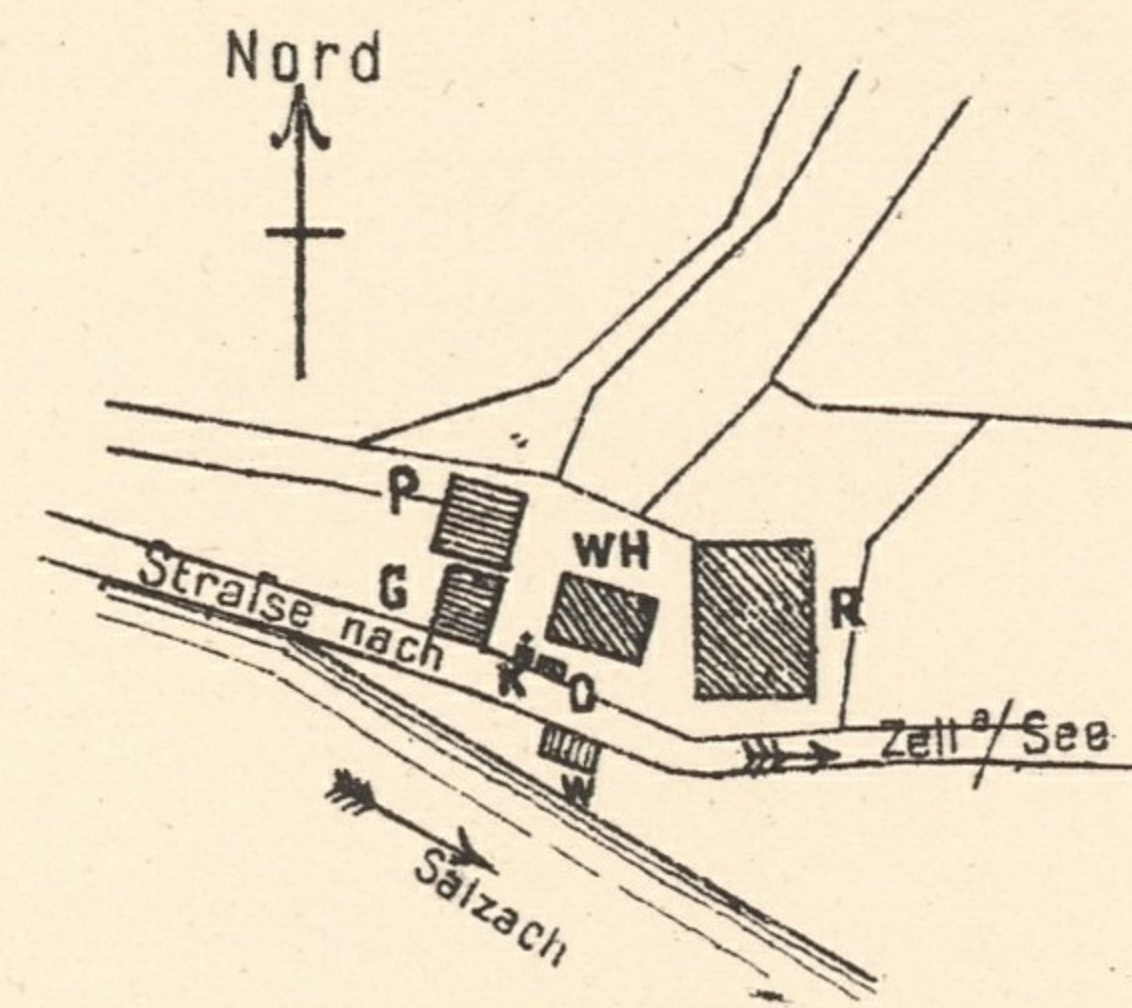


Masstab zur Situation

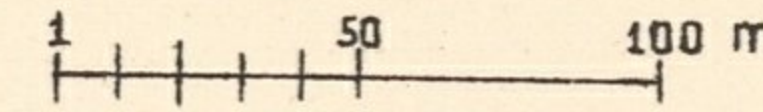

Schnitt nach SS.

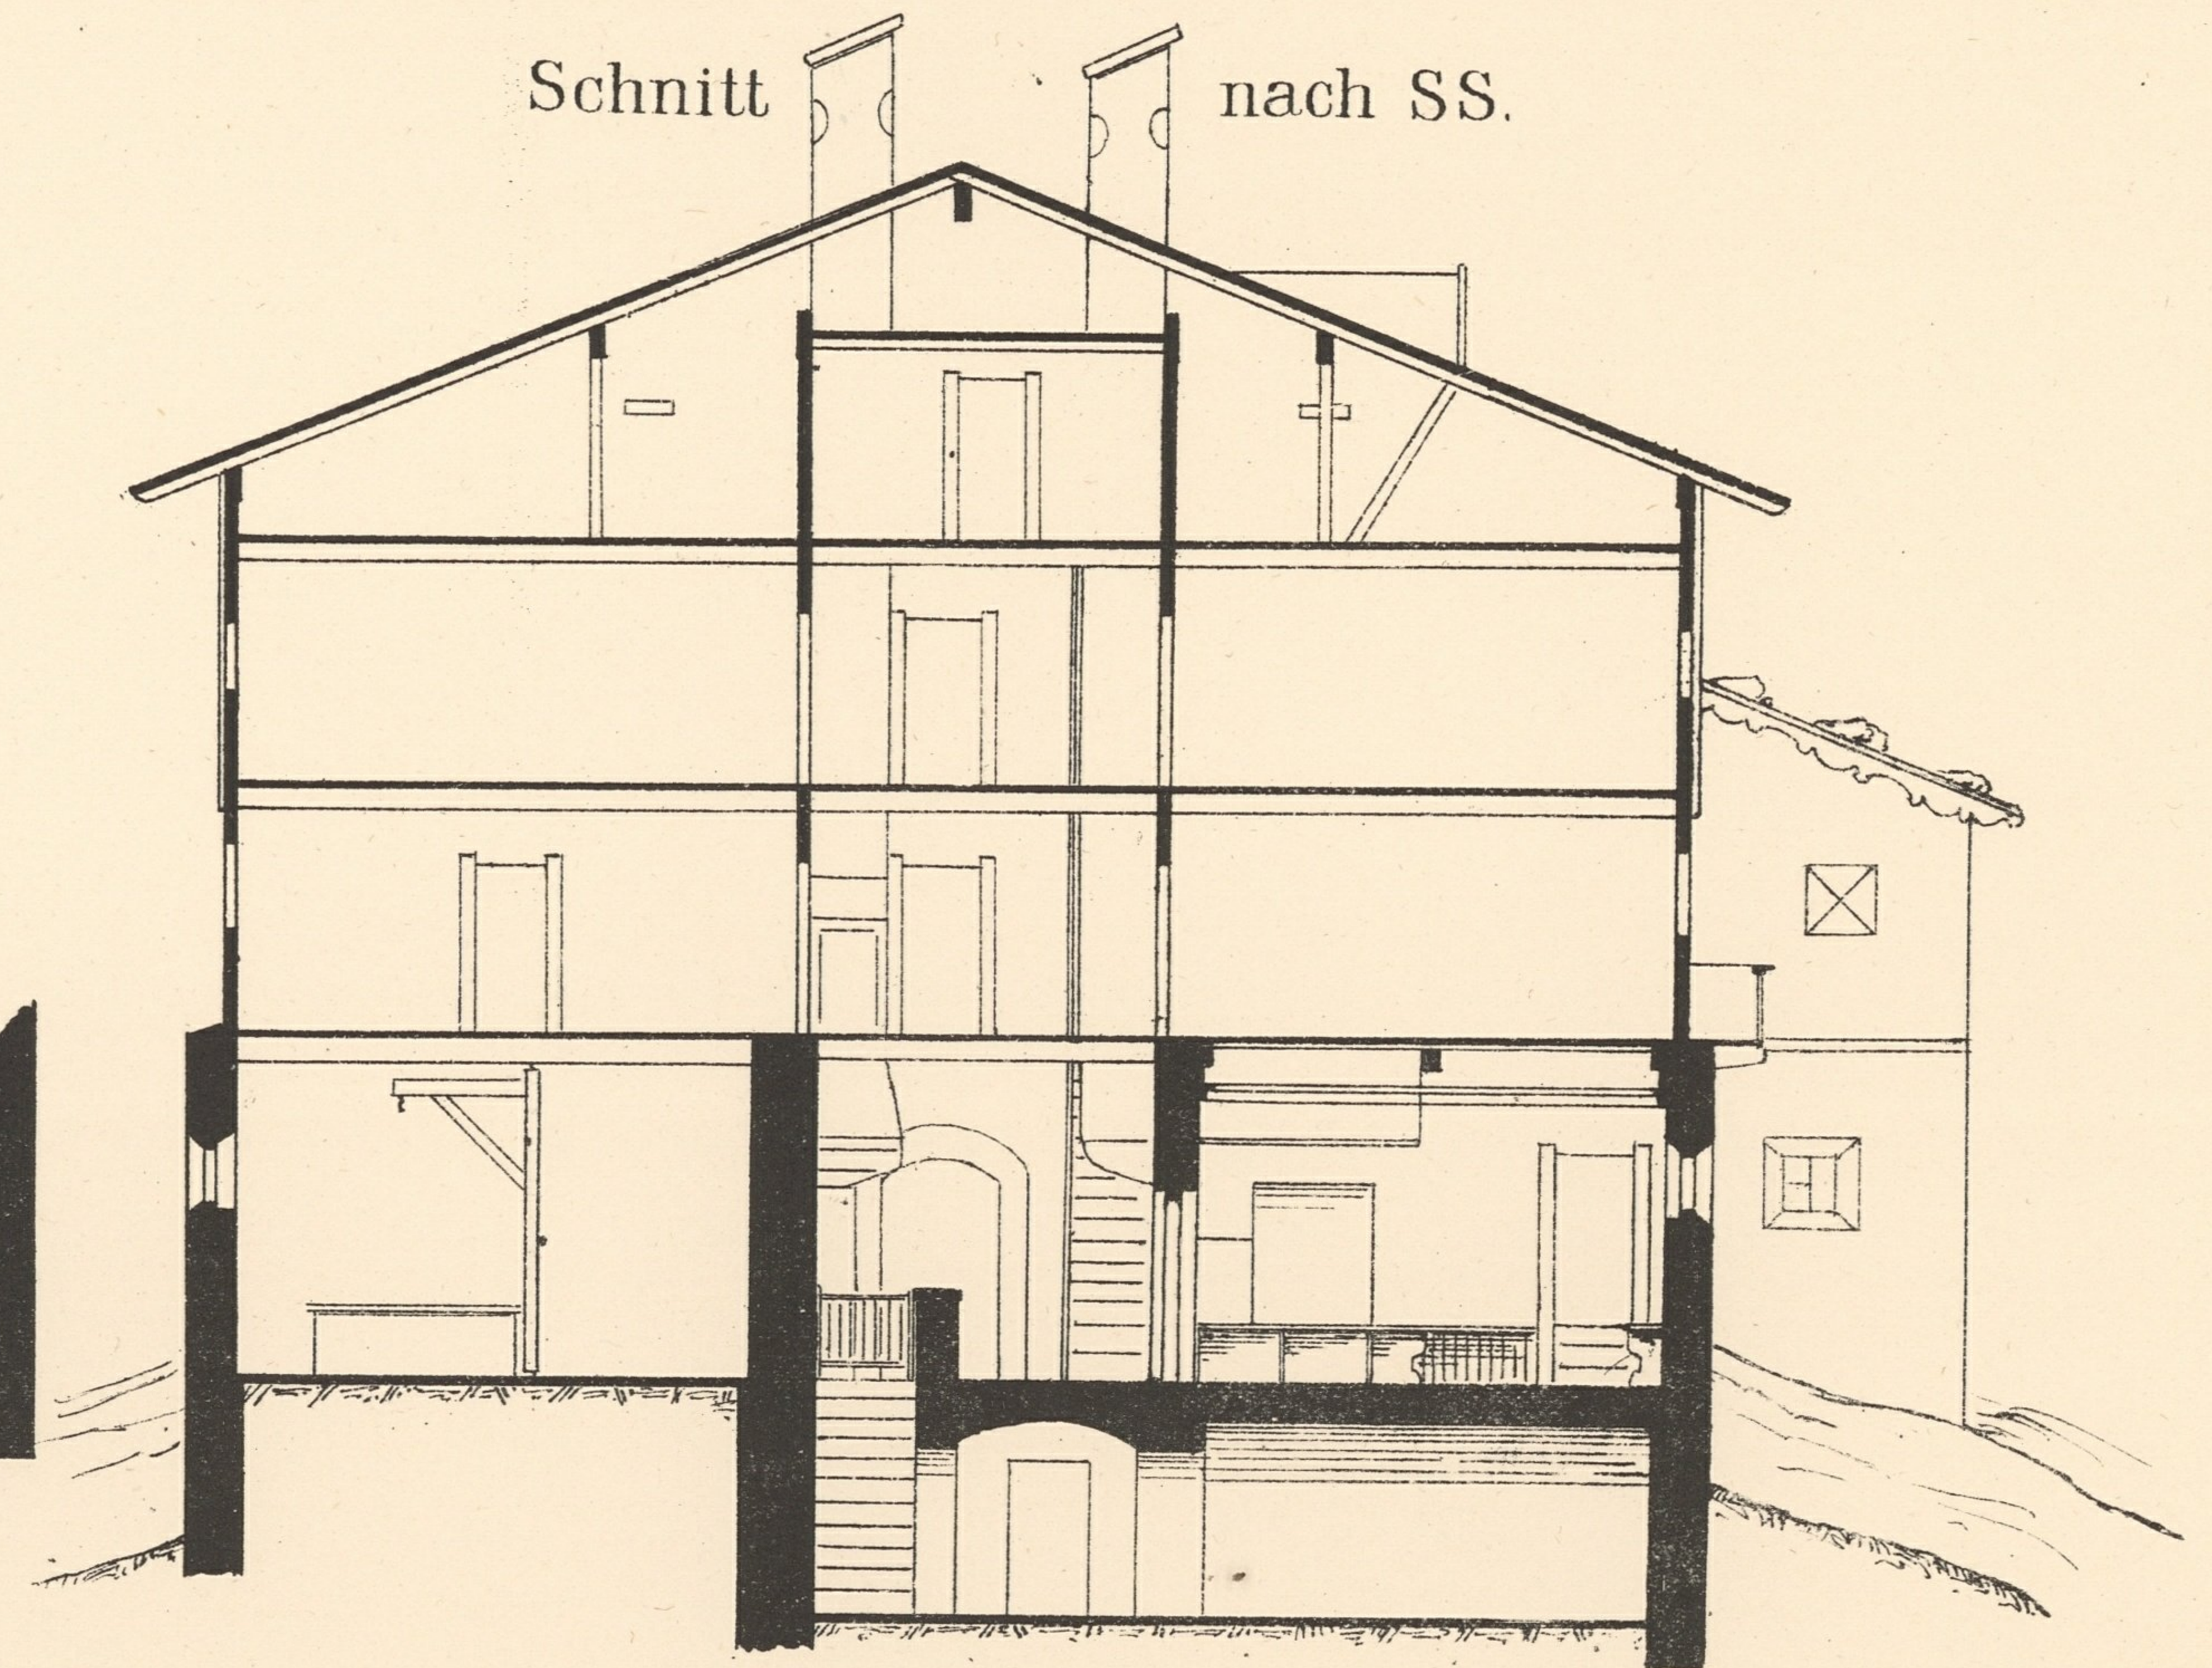

Keller

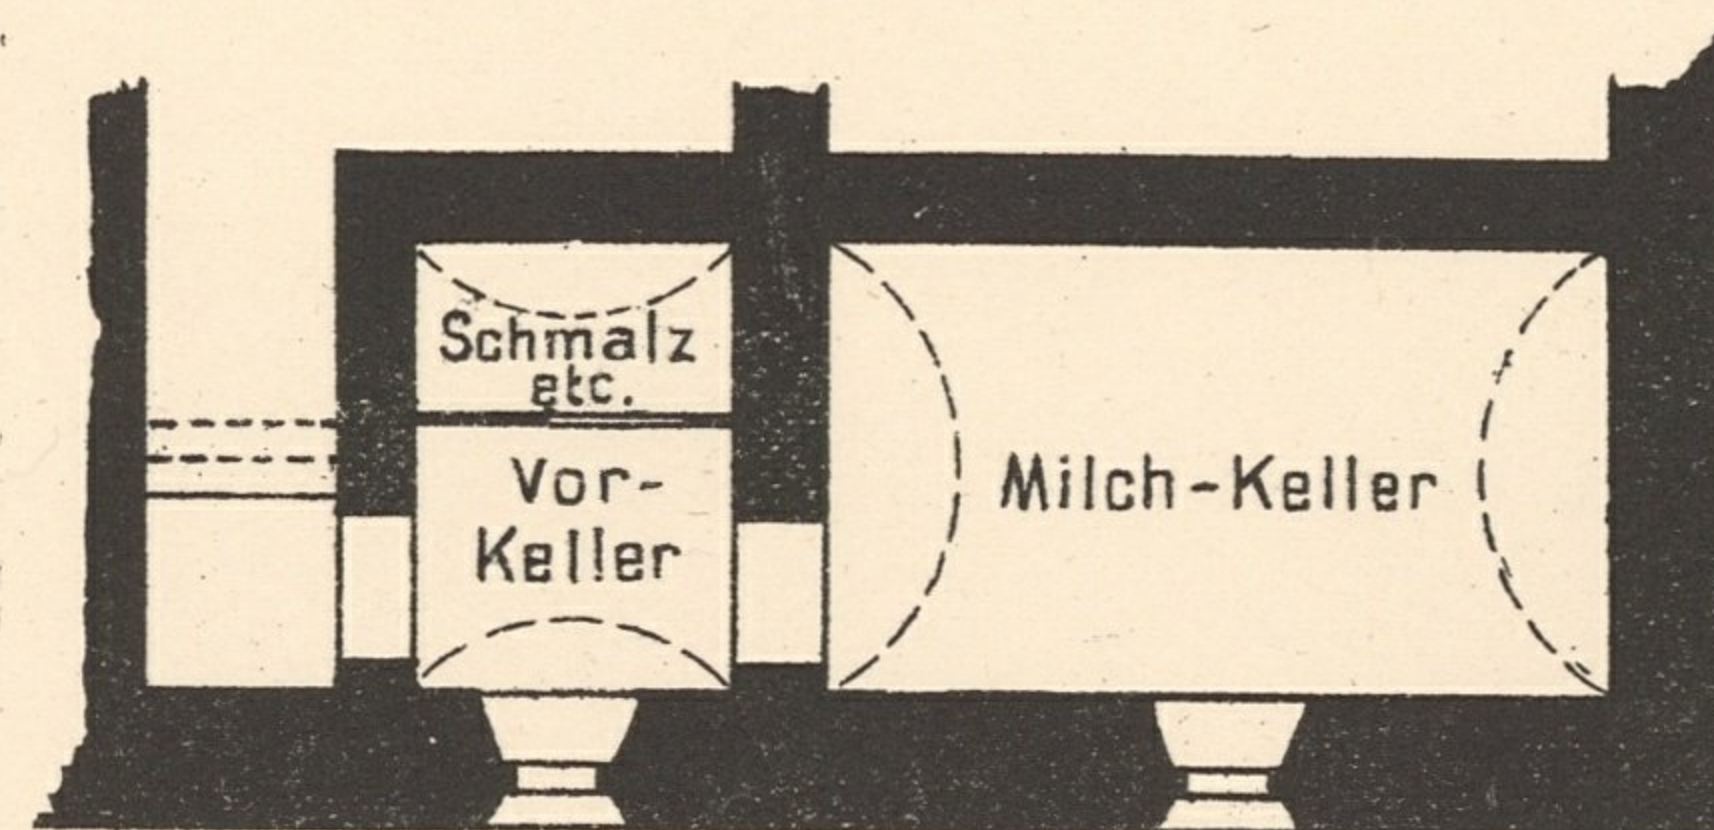

Verlag v. Ad. Lehmann in Wien.

R. SPIES & CO. ART. ANST. WIEN.

inventar
Abth. E
Nr 833

