


METZGER-HAUS

WIRTHSHAUS IN BRUCK.

Ebener Erde.

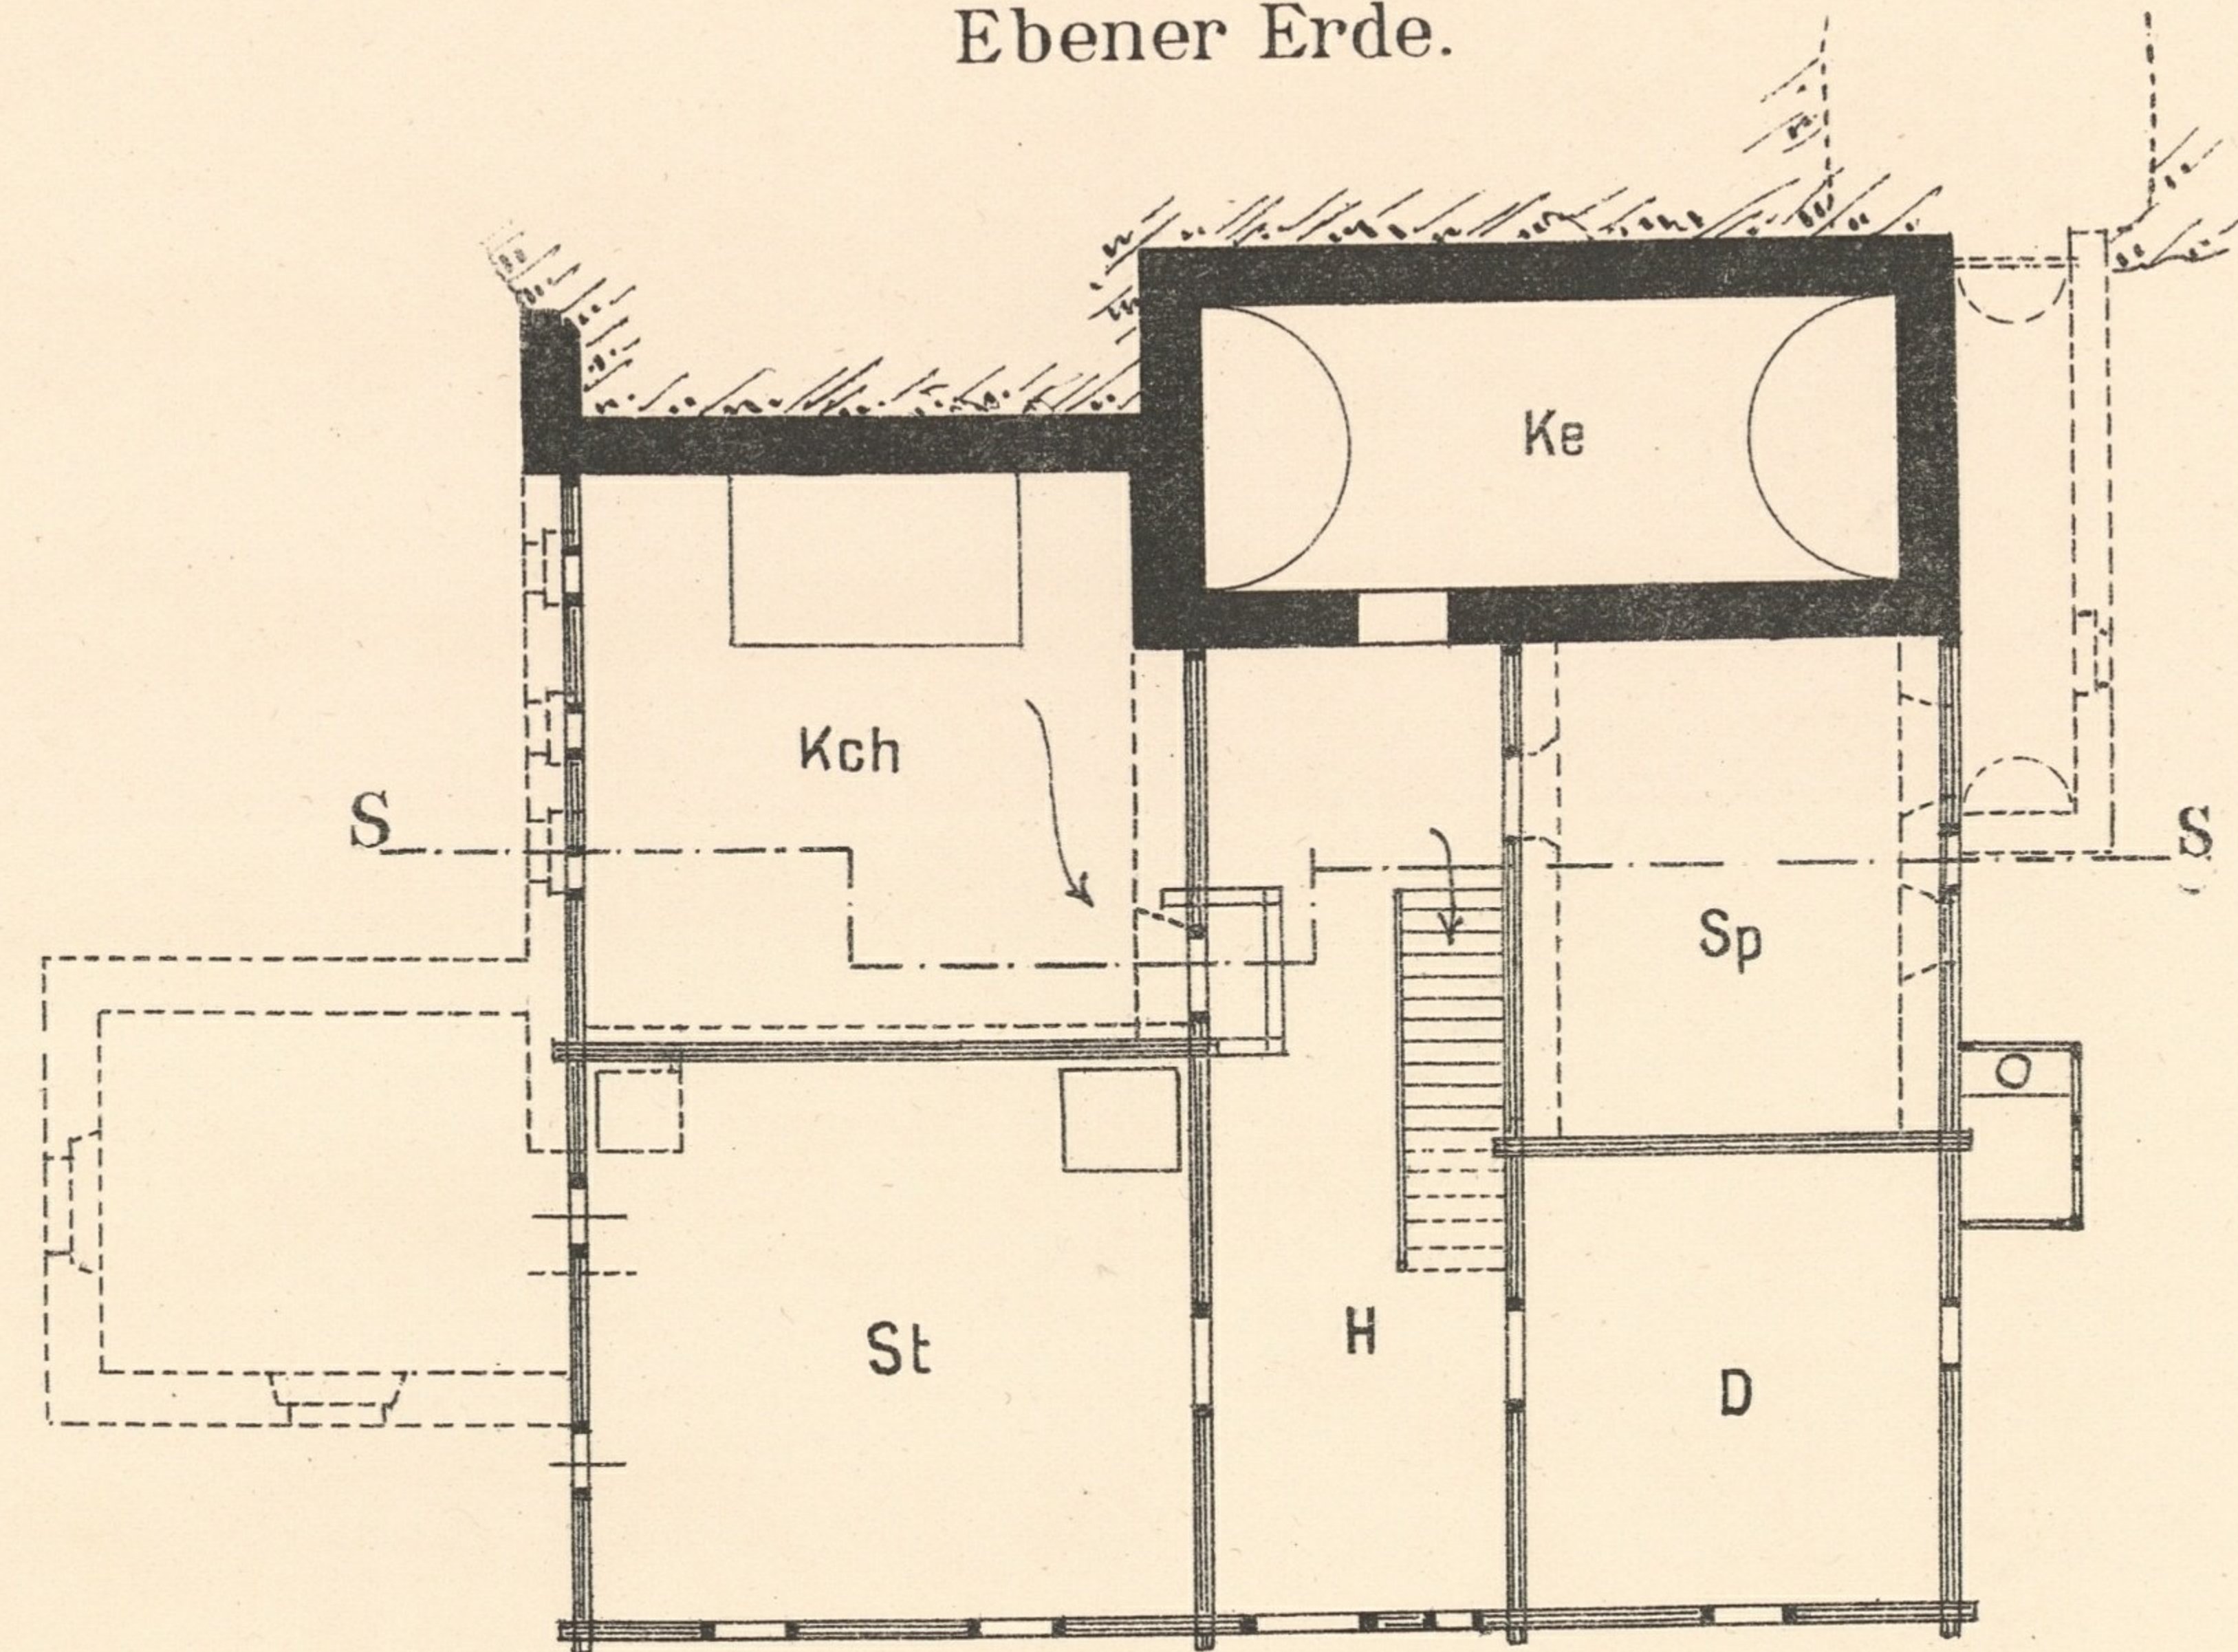


Ebener Erde:

- Kch - Küche,
- St - Stube,
- H - Haus oder Vorhaus,
- D - Dienstbotenstube,
- Sp - Speisekammer,
- Ke - Keller.

Bemerkung:

Die.....Linien stellen in jüngerer Zeit erfolgte Zubauten dar.

Erster Stock.

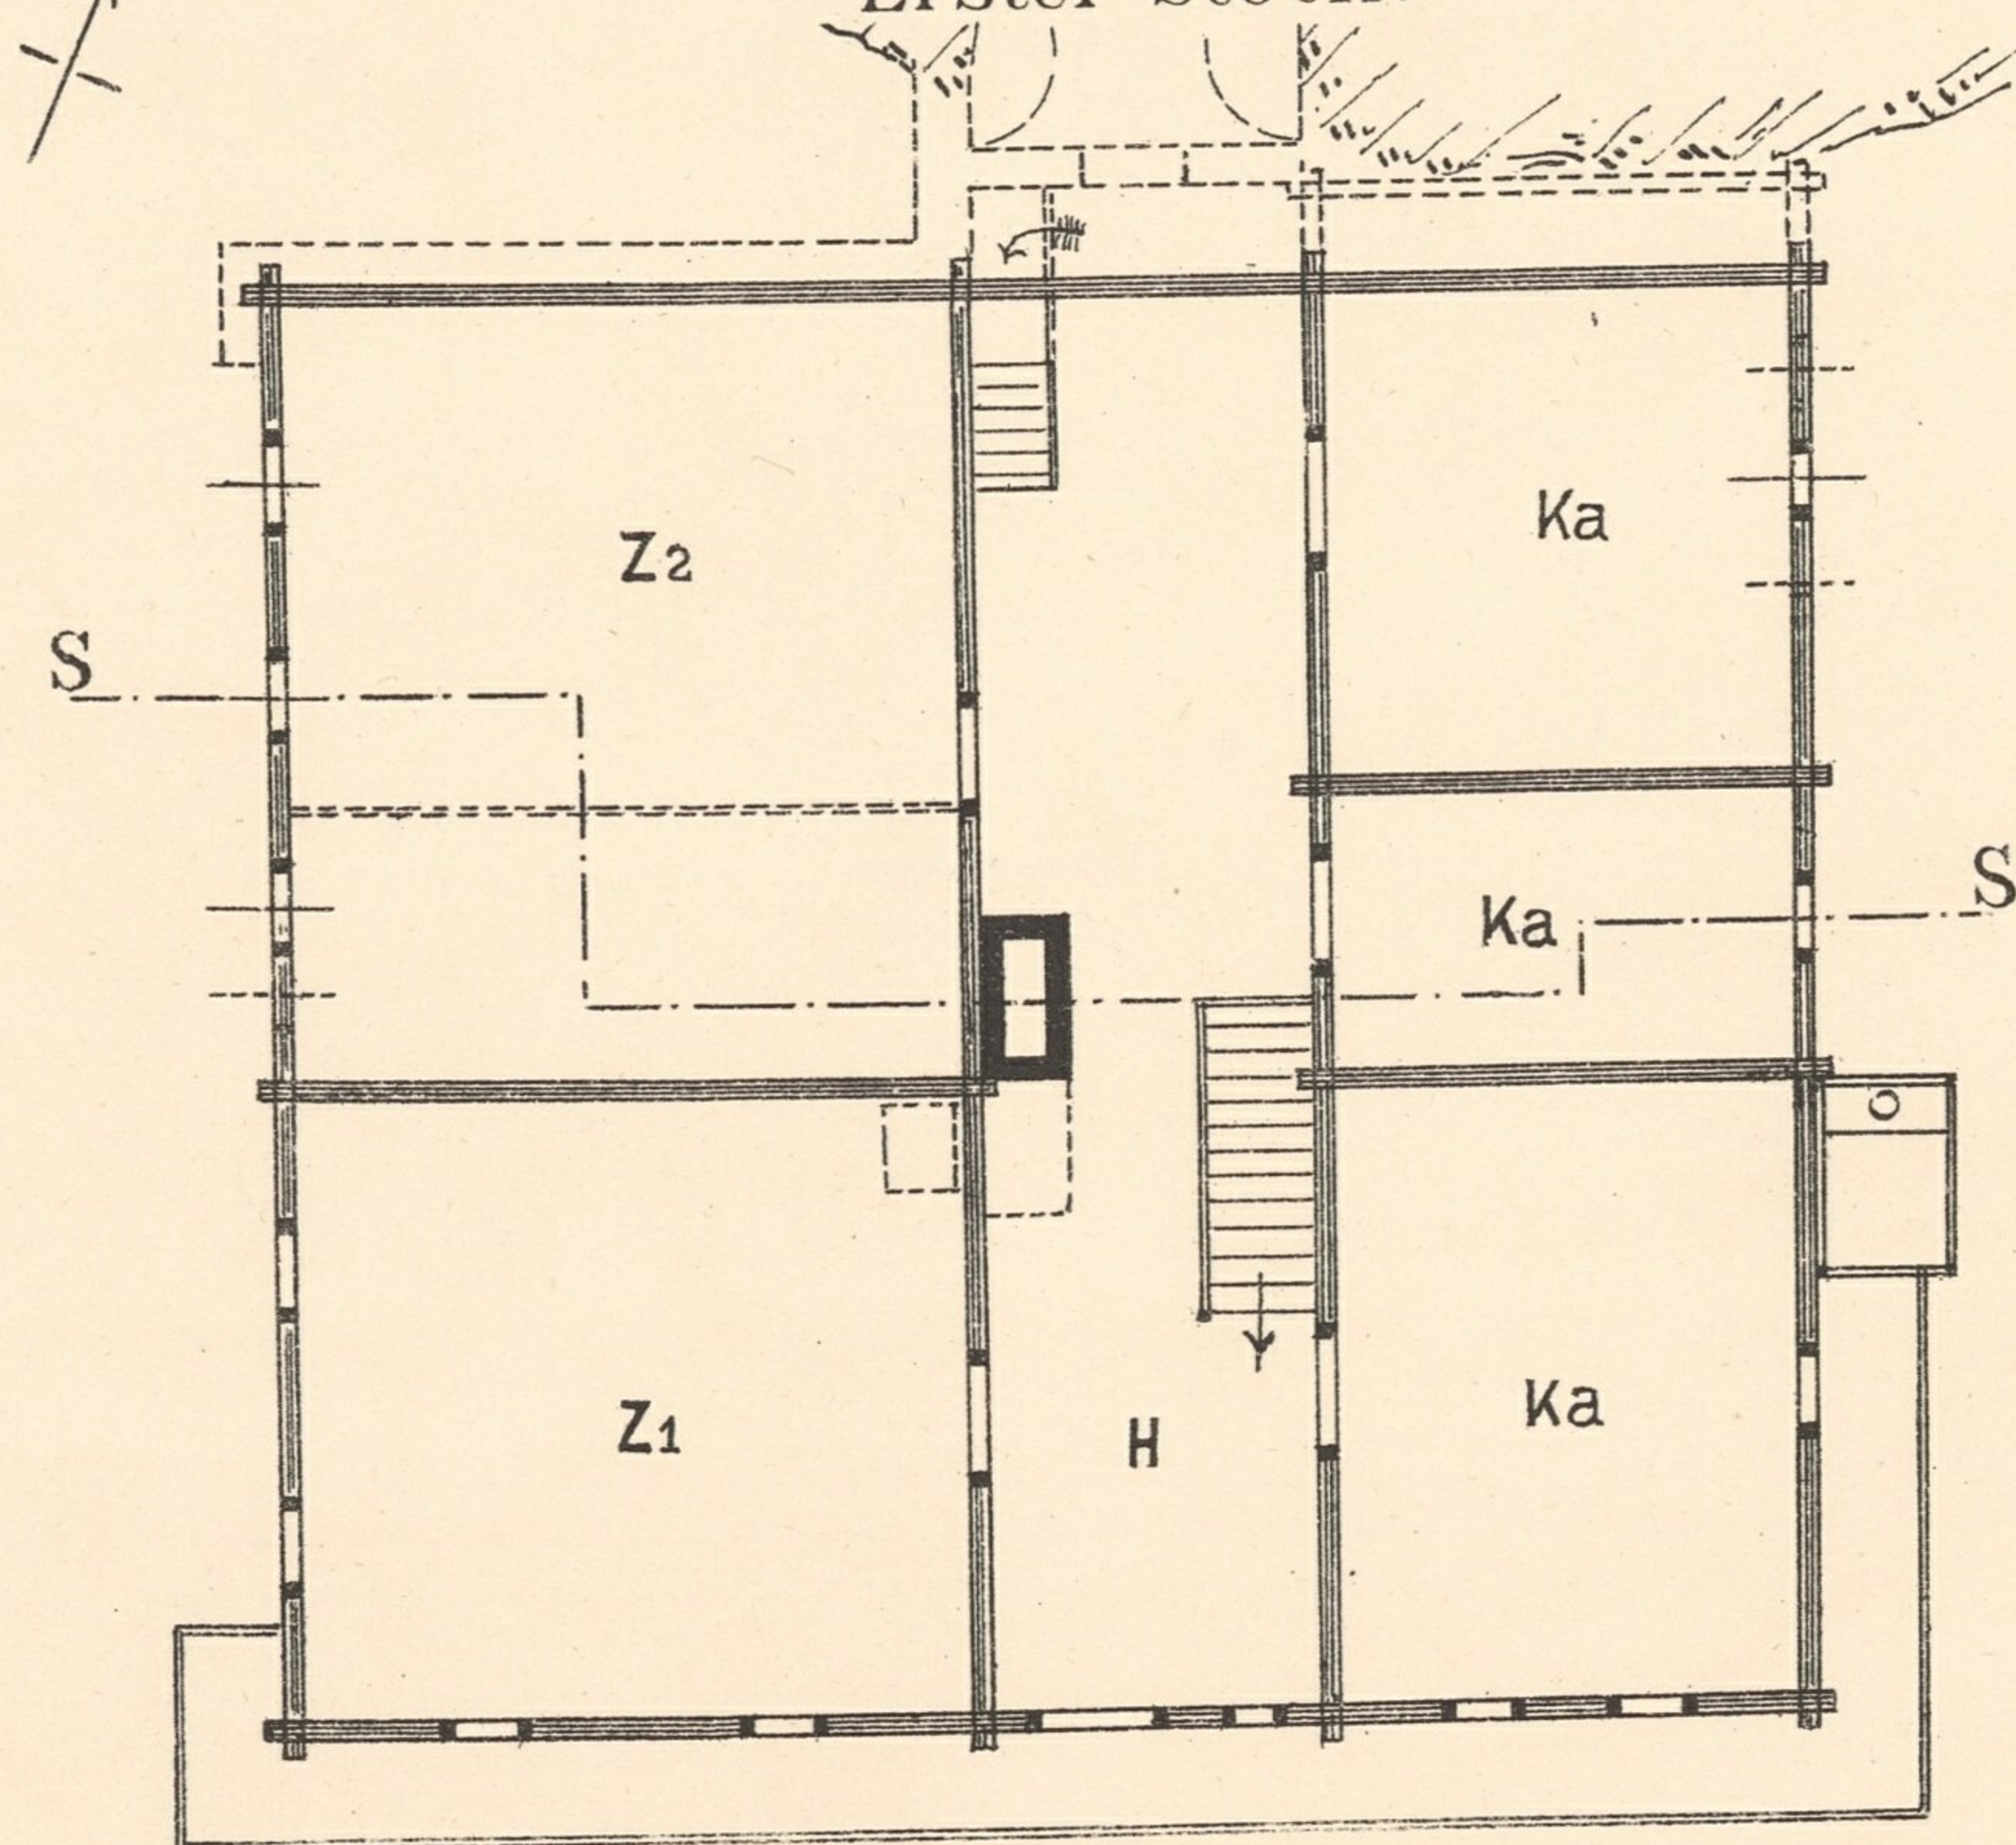

Erster Stock:


- Z₁ und Z₂ - Zimmer, (wovon Z₂ mit Wandtäfelung),
- Ka - Kammern.

Obenauf:


- F - Firstkammerl.



Masstab.

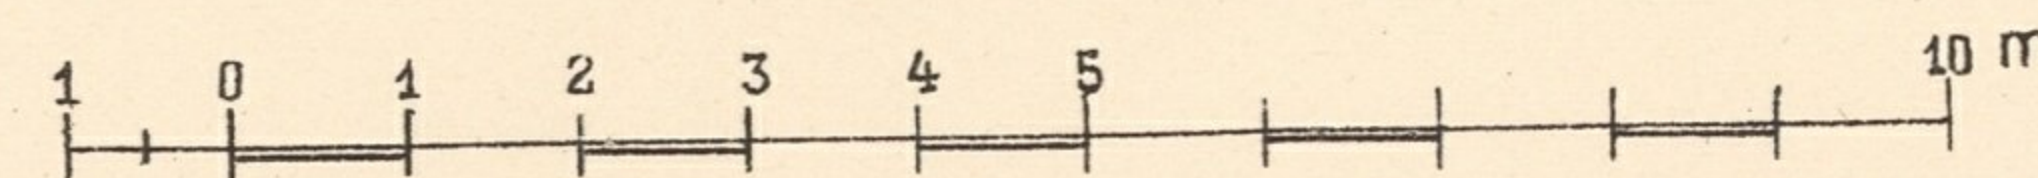

Schnitt SS.

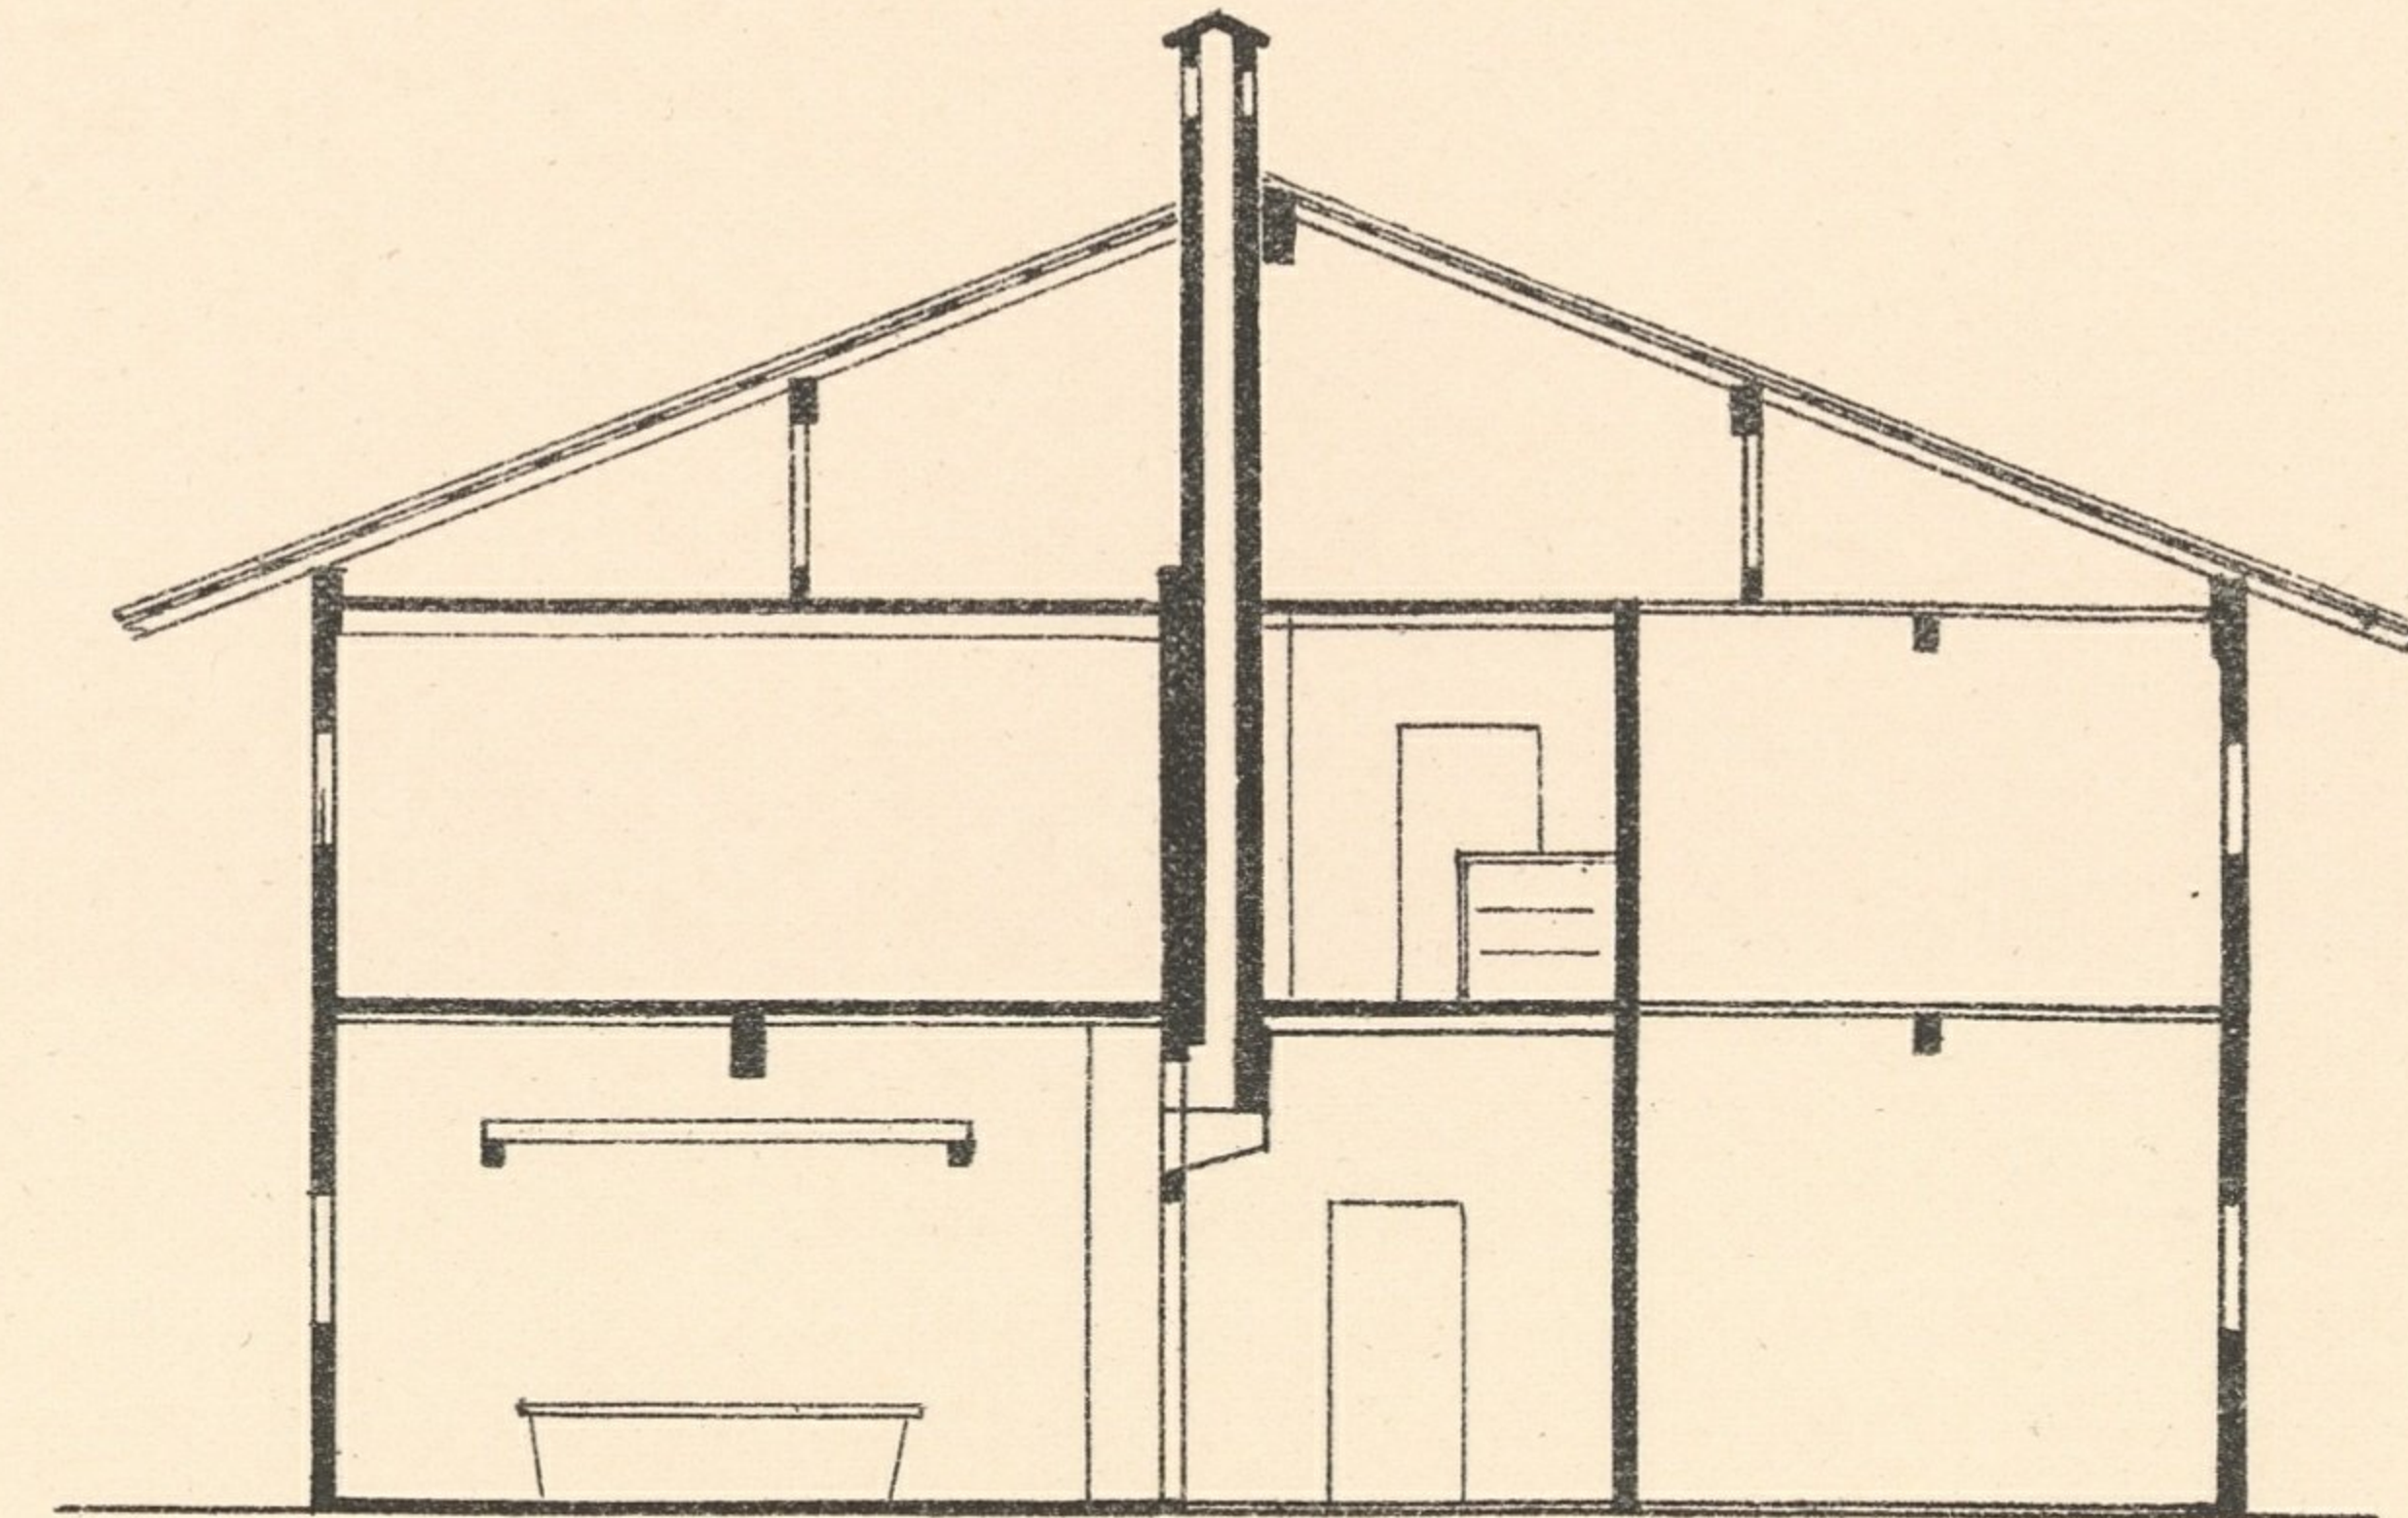

Obenauf.

