



GUT WIDRECHTSHAUSEN IN STUBACH.

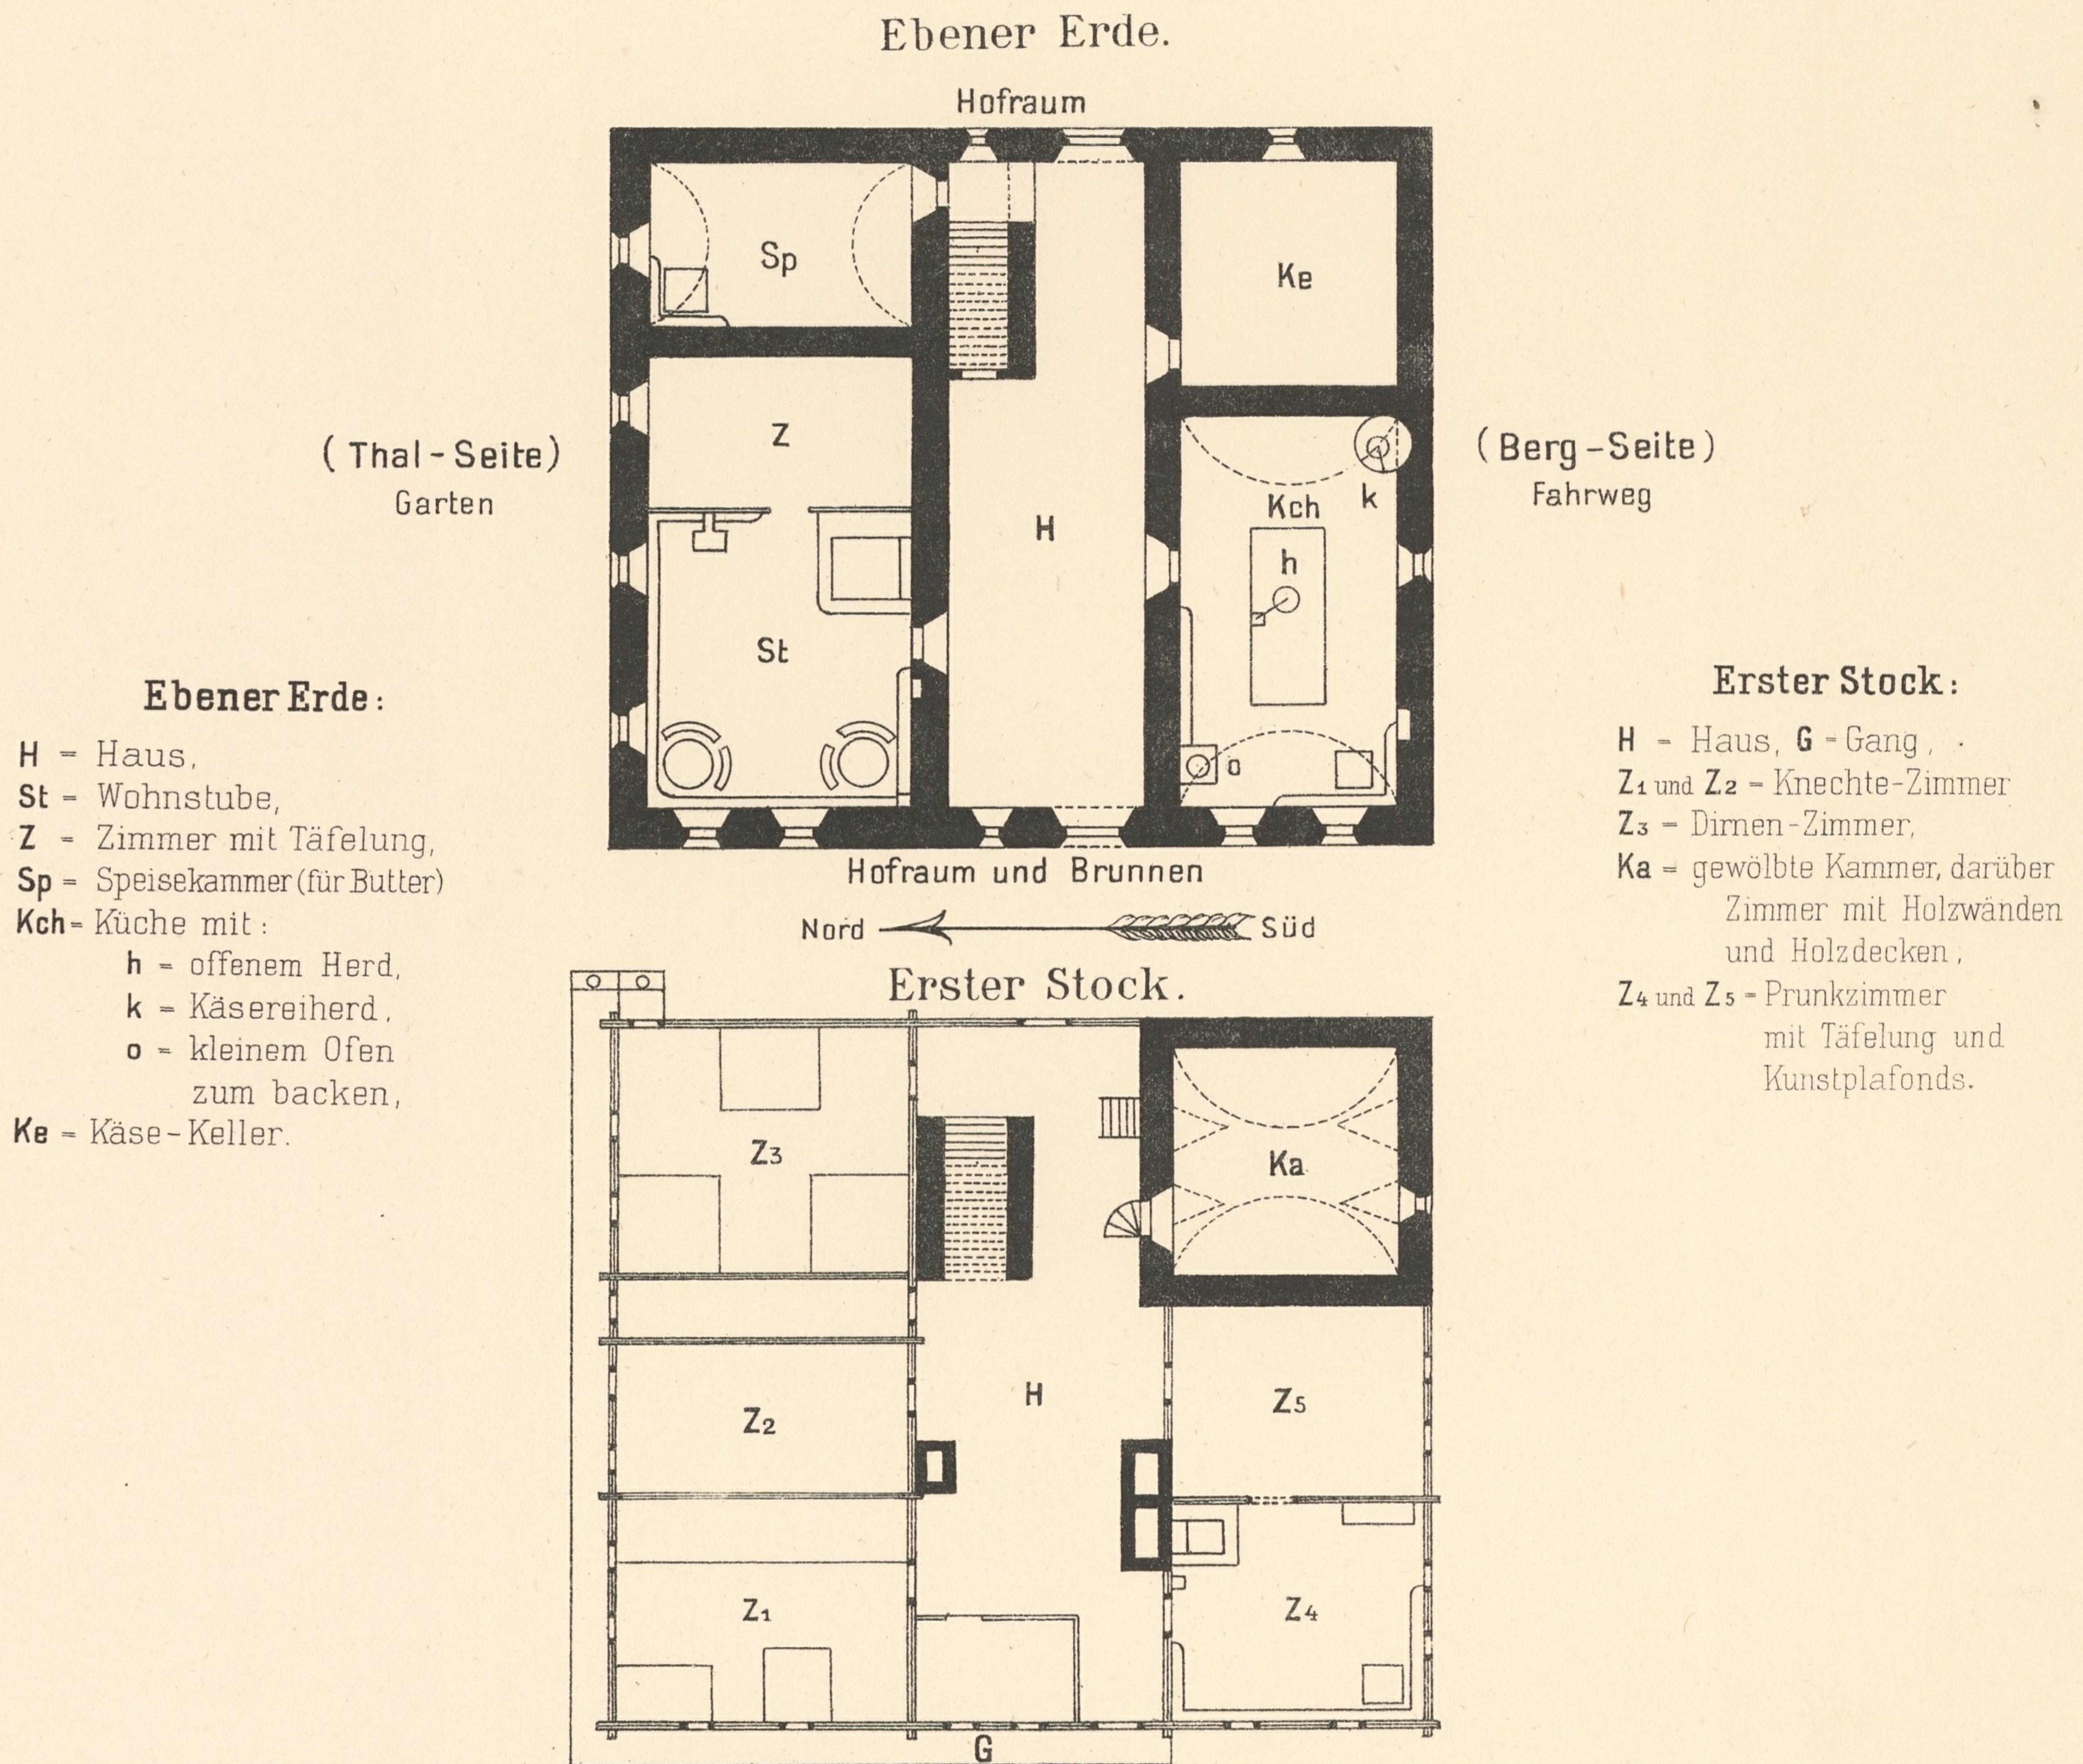

NADLERHÄUSL IN UTTENDORF.

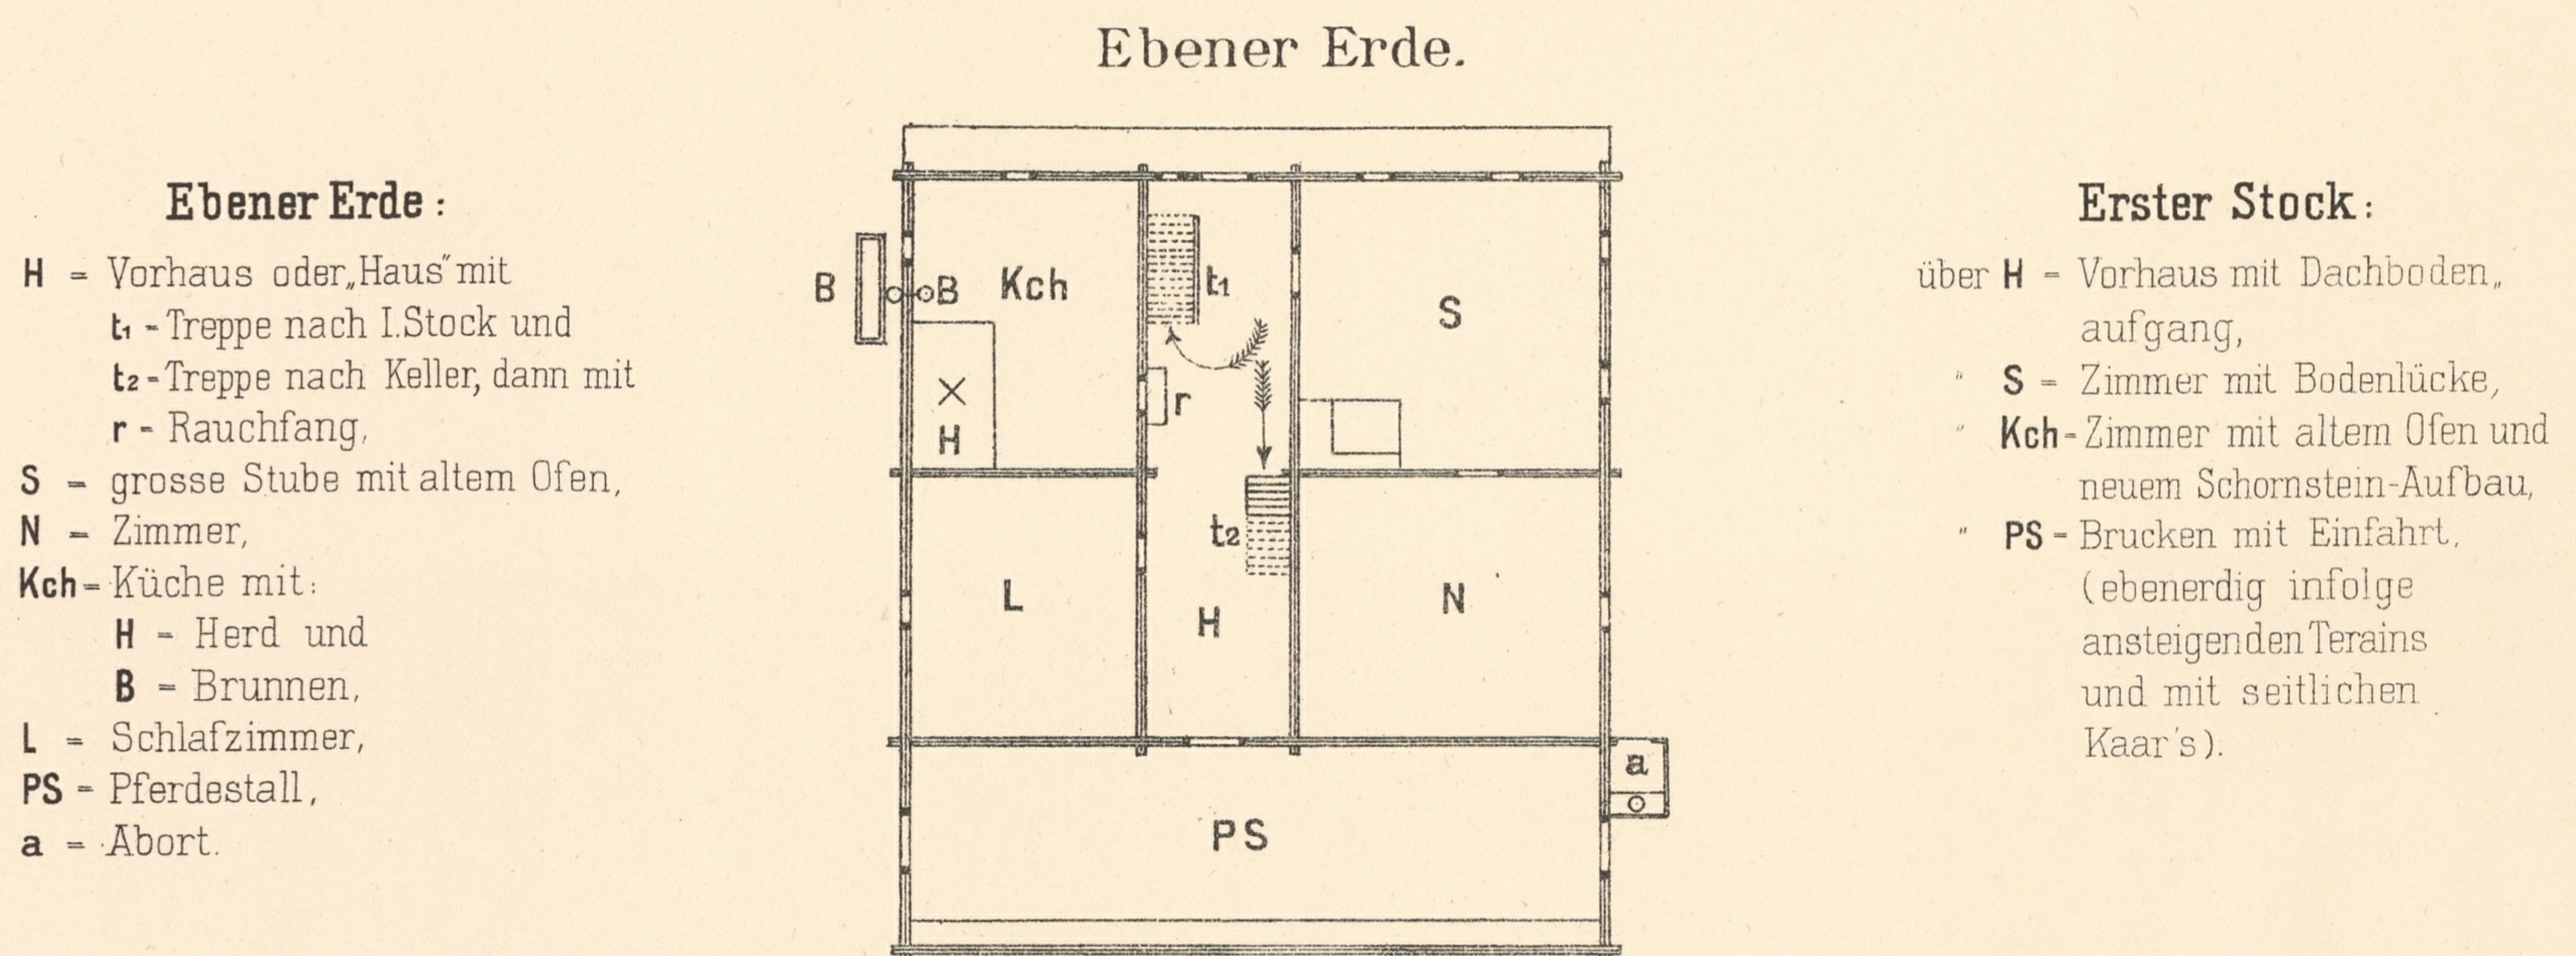

Massstab für obige 3 Grundrisse

