


SÖLDE BEI LEND.


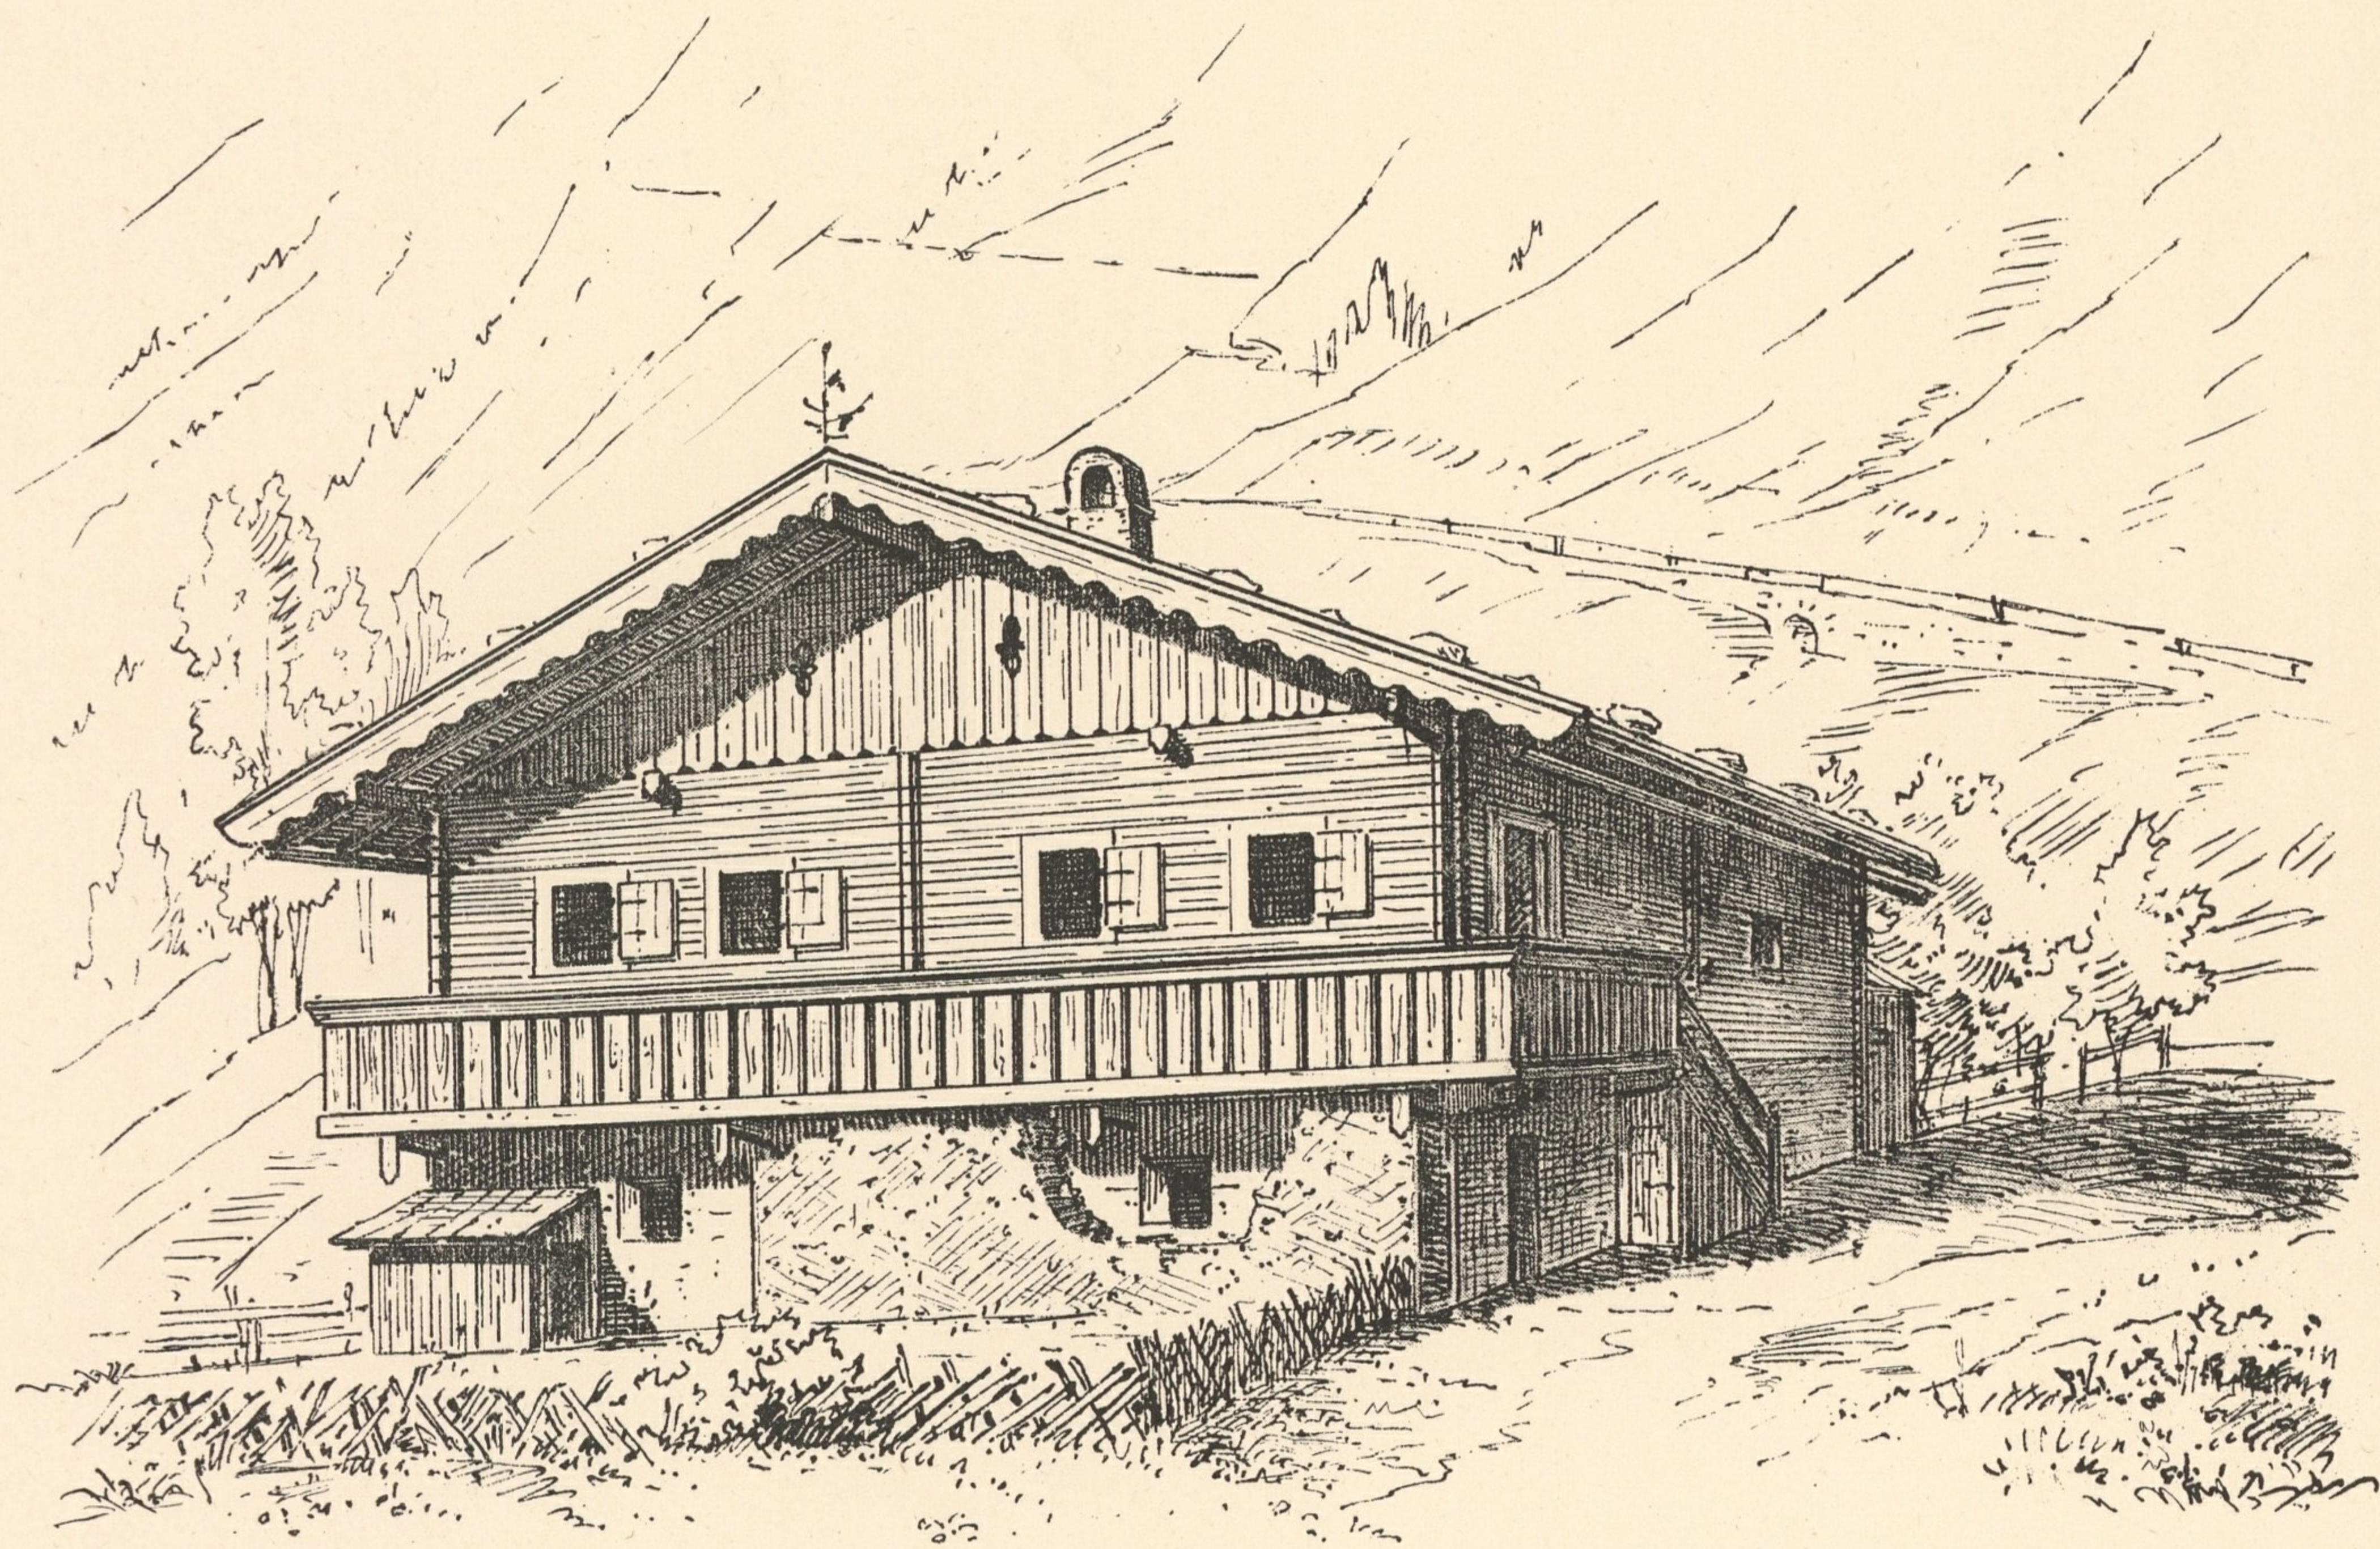


Ansicht von der Strasse.

Grundrisse:

Ebener Erde

Ober - Geschoss.

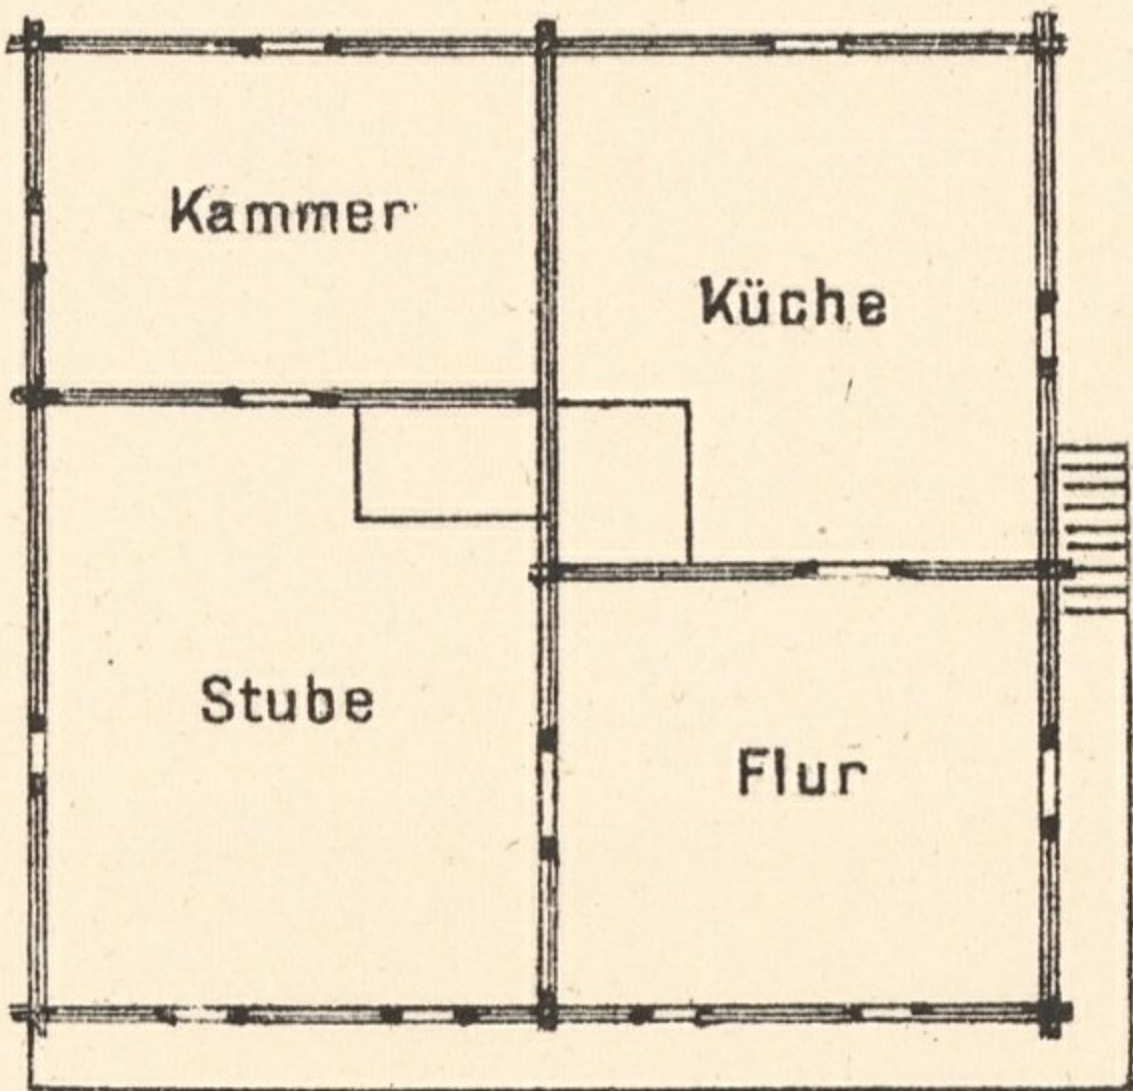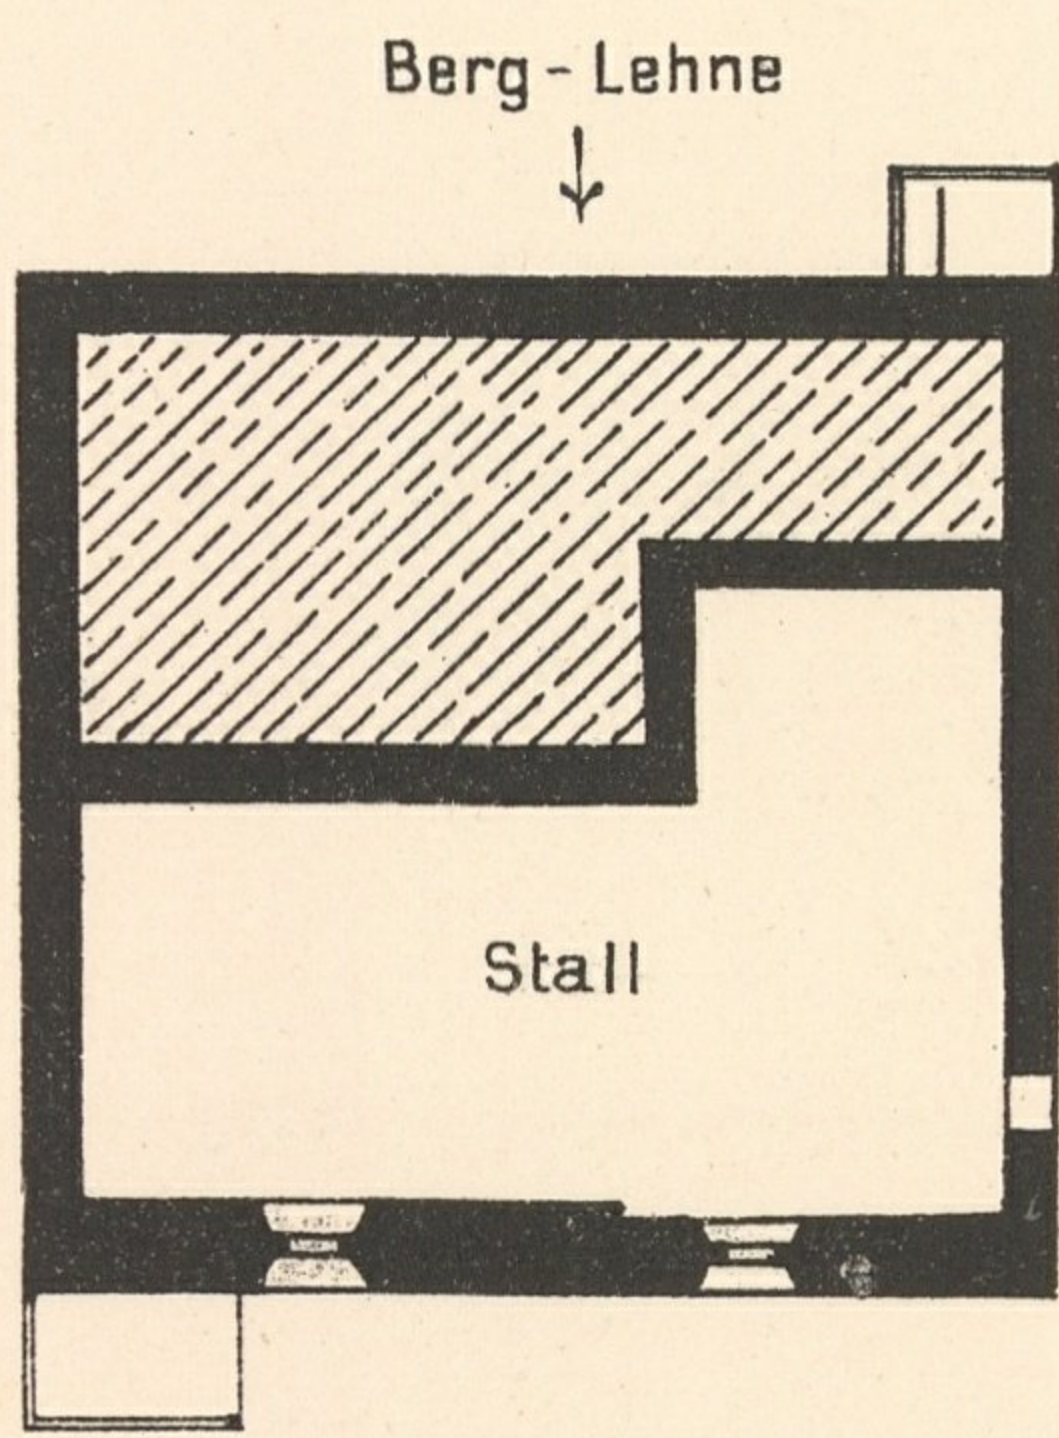

Straßen - Seite

Massstab für die Grundrisse
1 : 200

