

FENSTERUMRAHMUNGEN, GITTER UND DECKBALKEN.

Fig. 1.

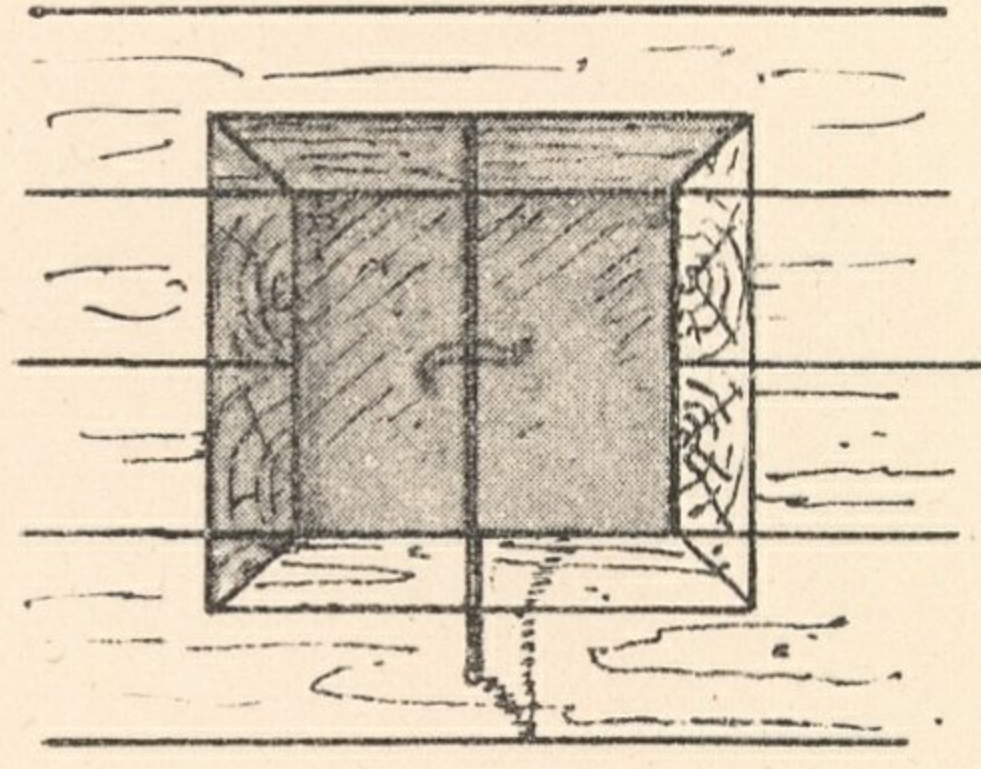


Fig. 2.

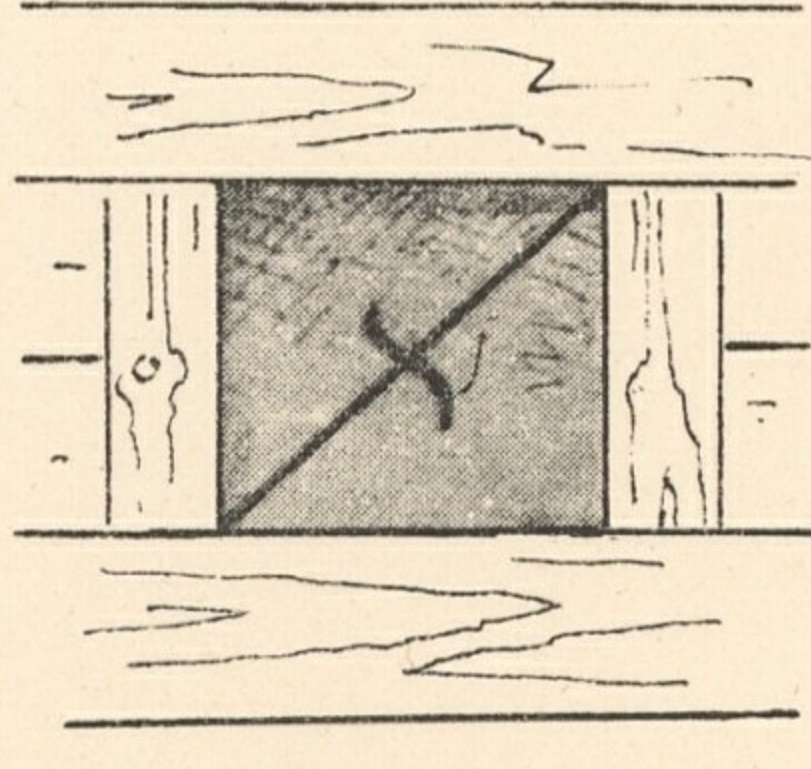


Fig. 3.

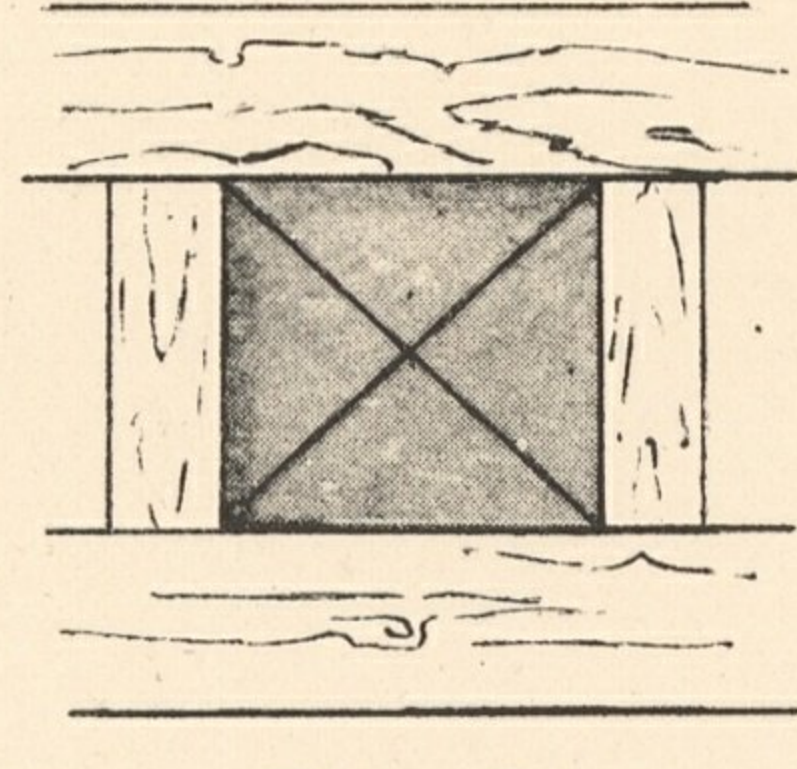


Fig. 4.

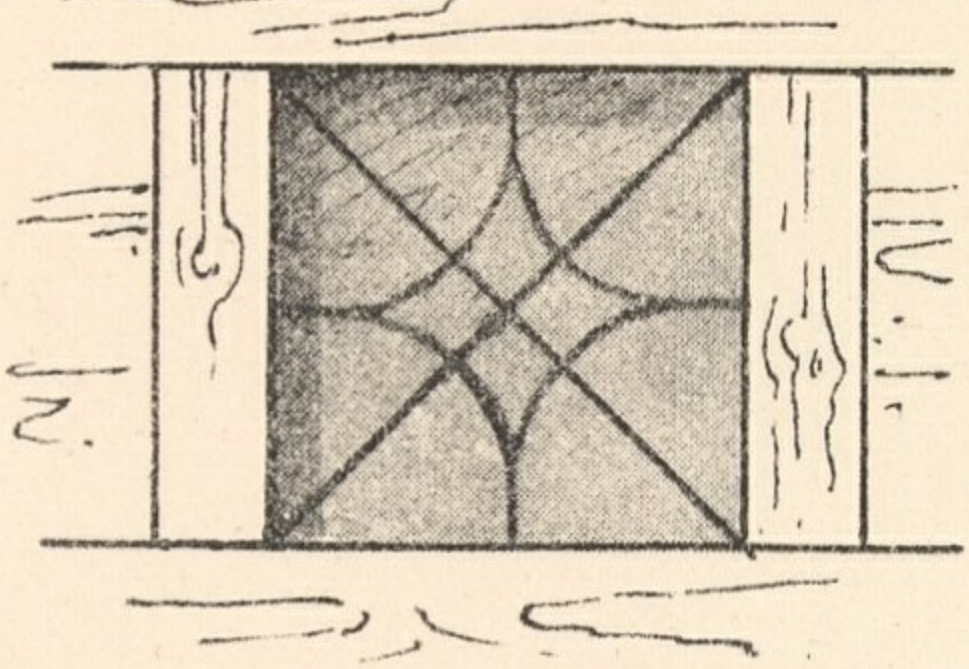


Fig. 5.

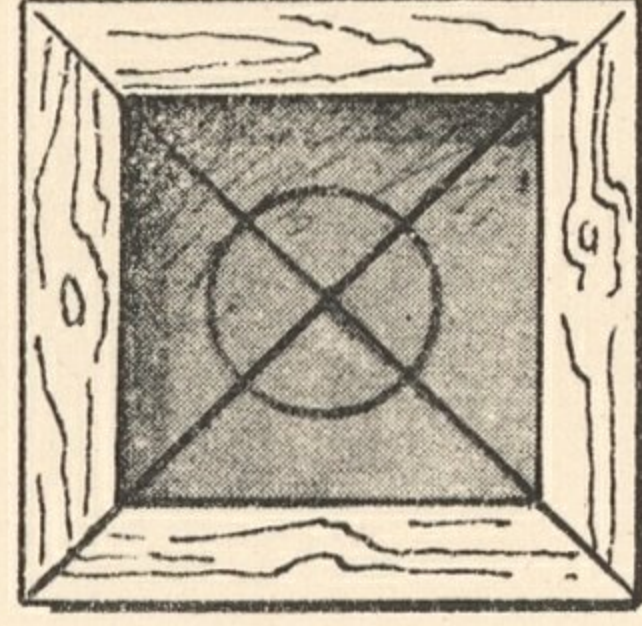


Fig. 6.

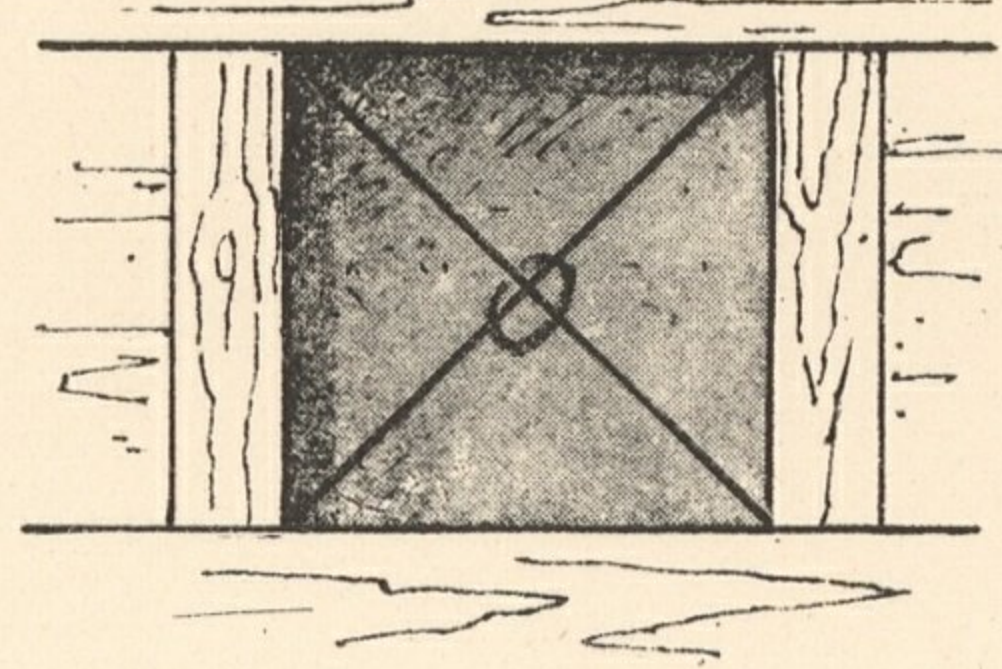


Fig. 7.

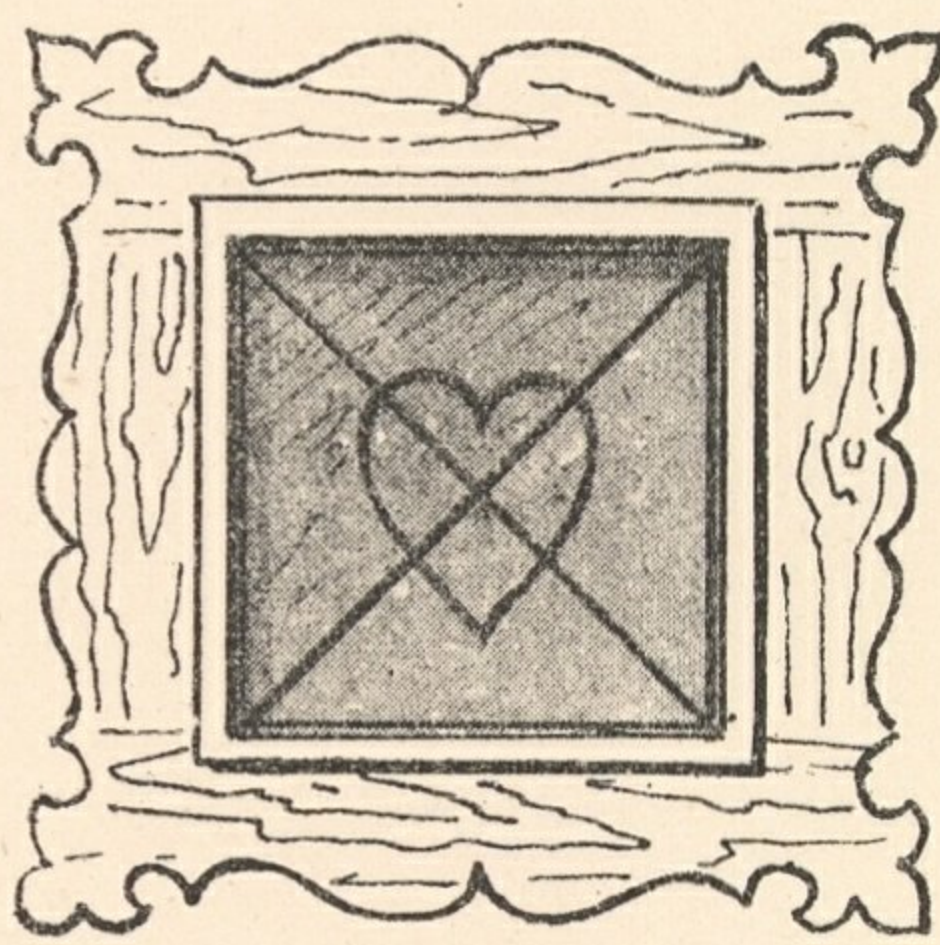


Fig. 8.

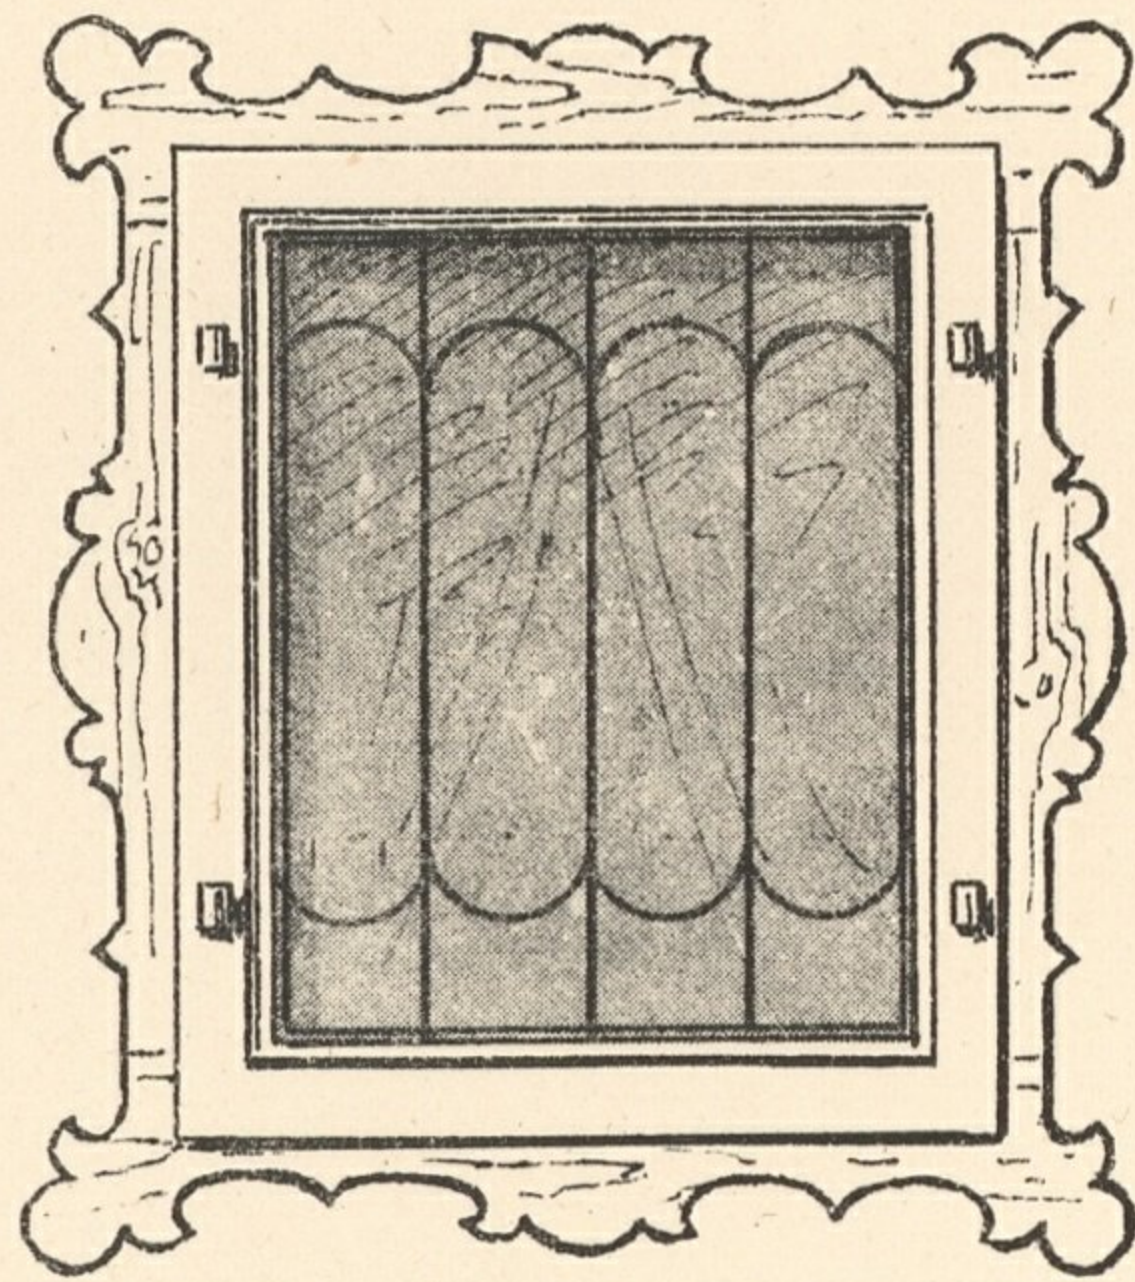


Fig. 9.

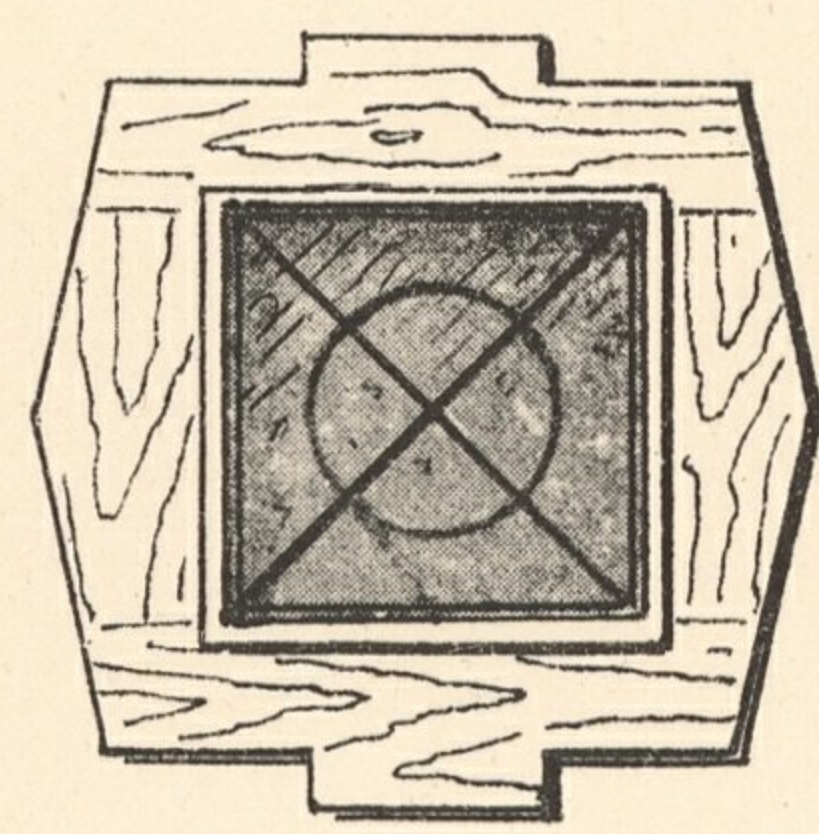


Fig. 10.

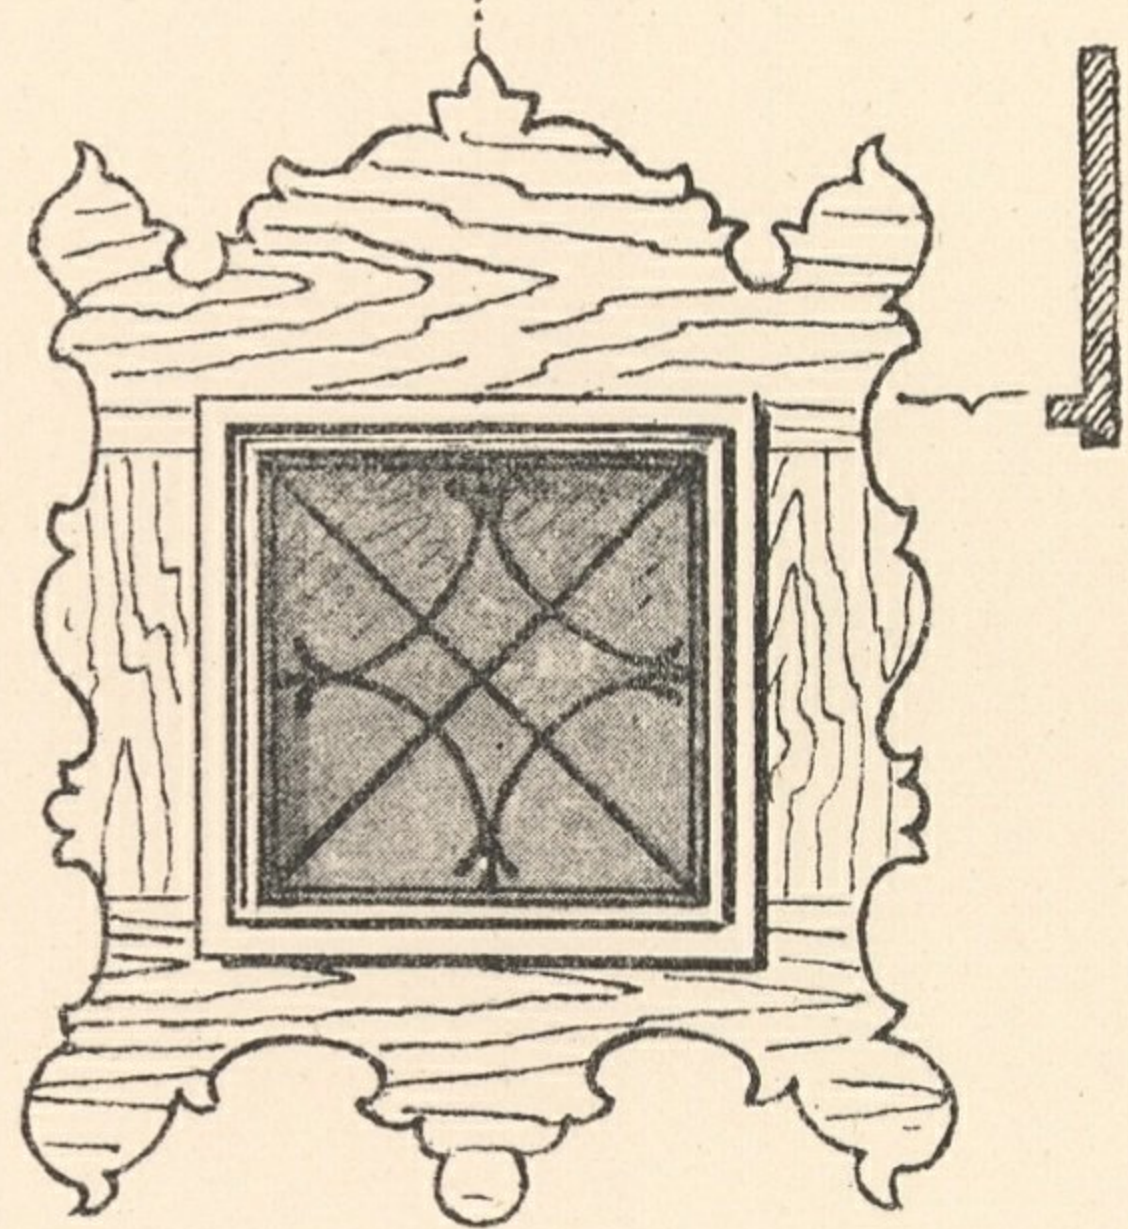


Fig. 11.

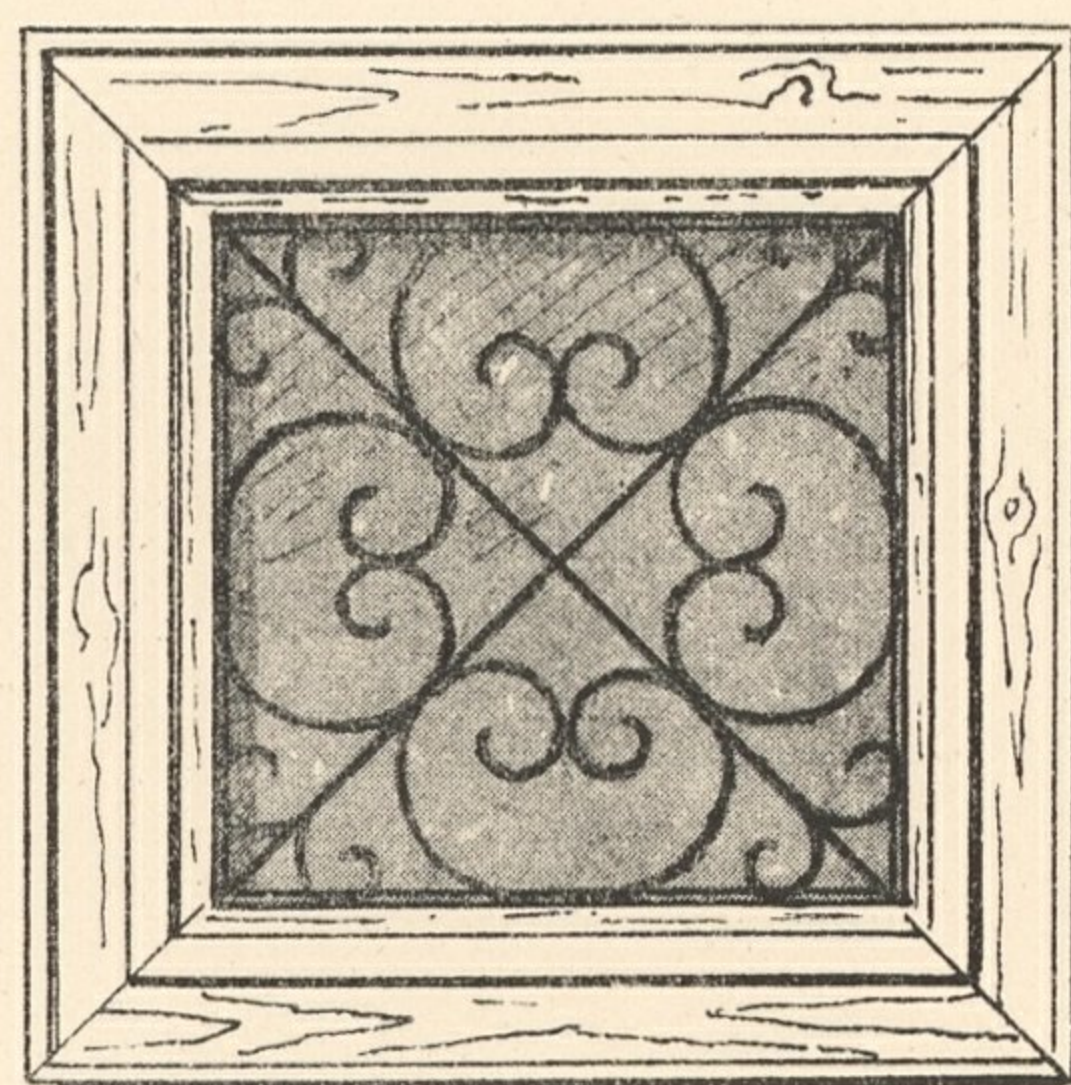


Fig. 12.


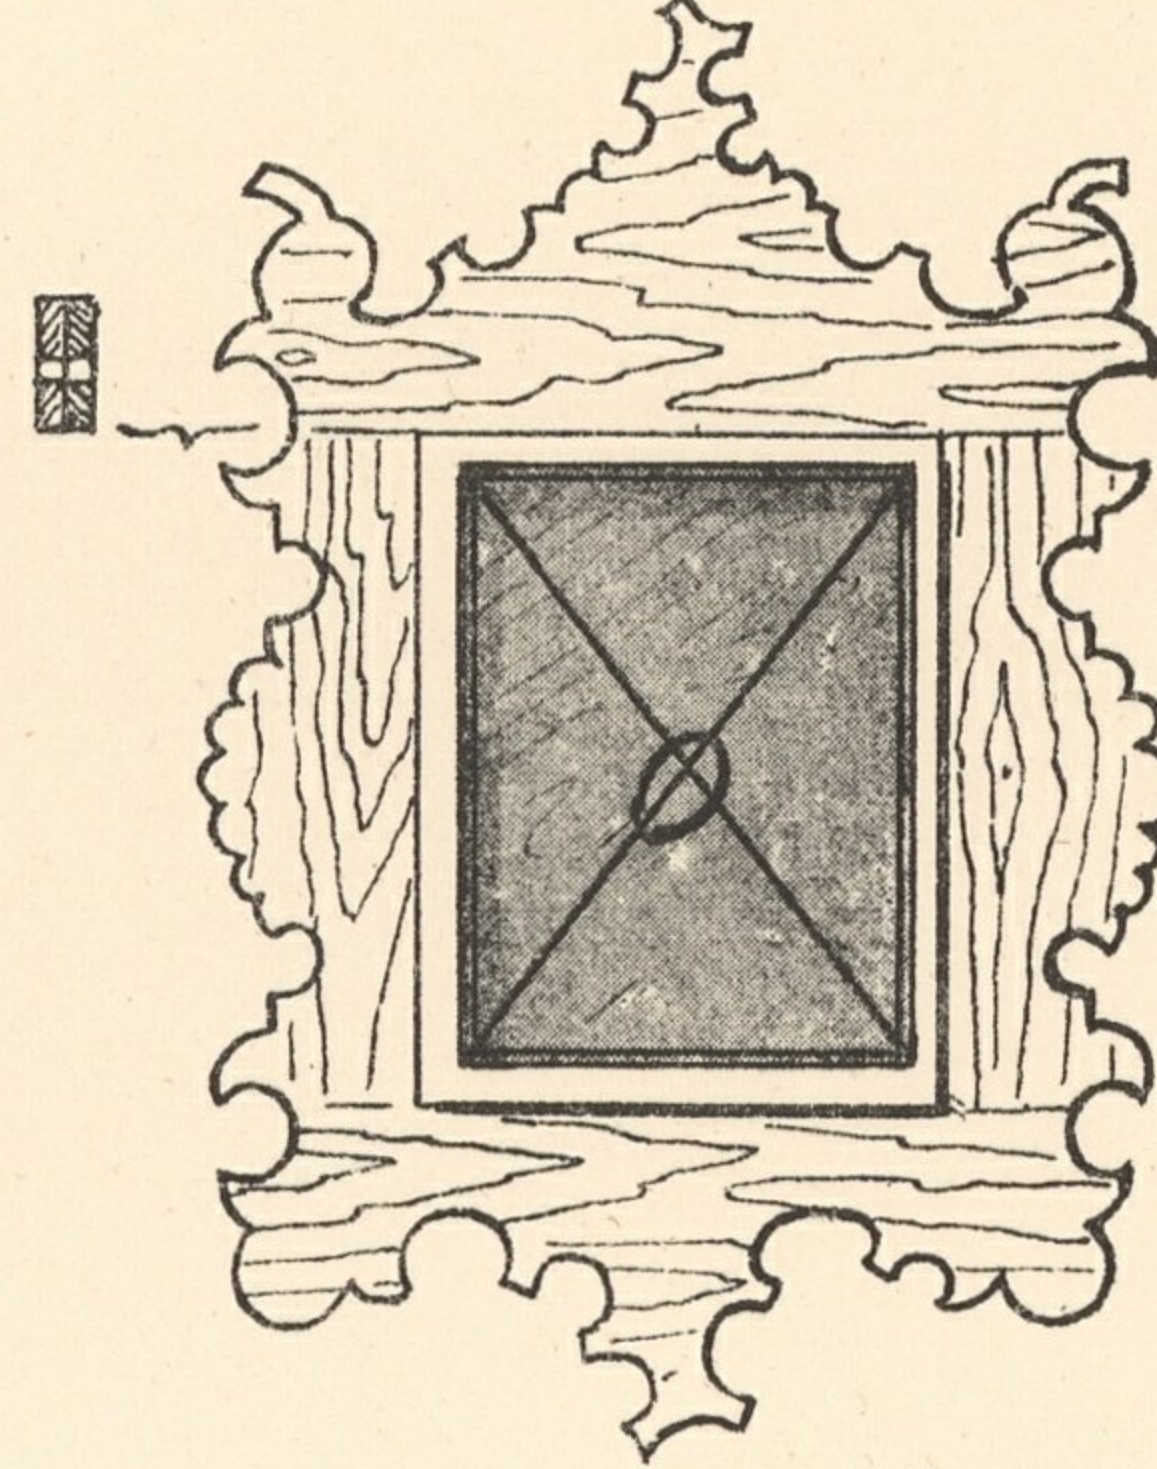


Fig. 13.



Masstab 1:20

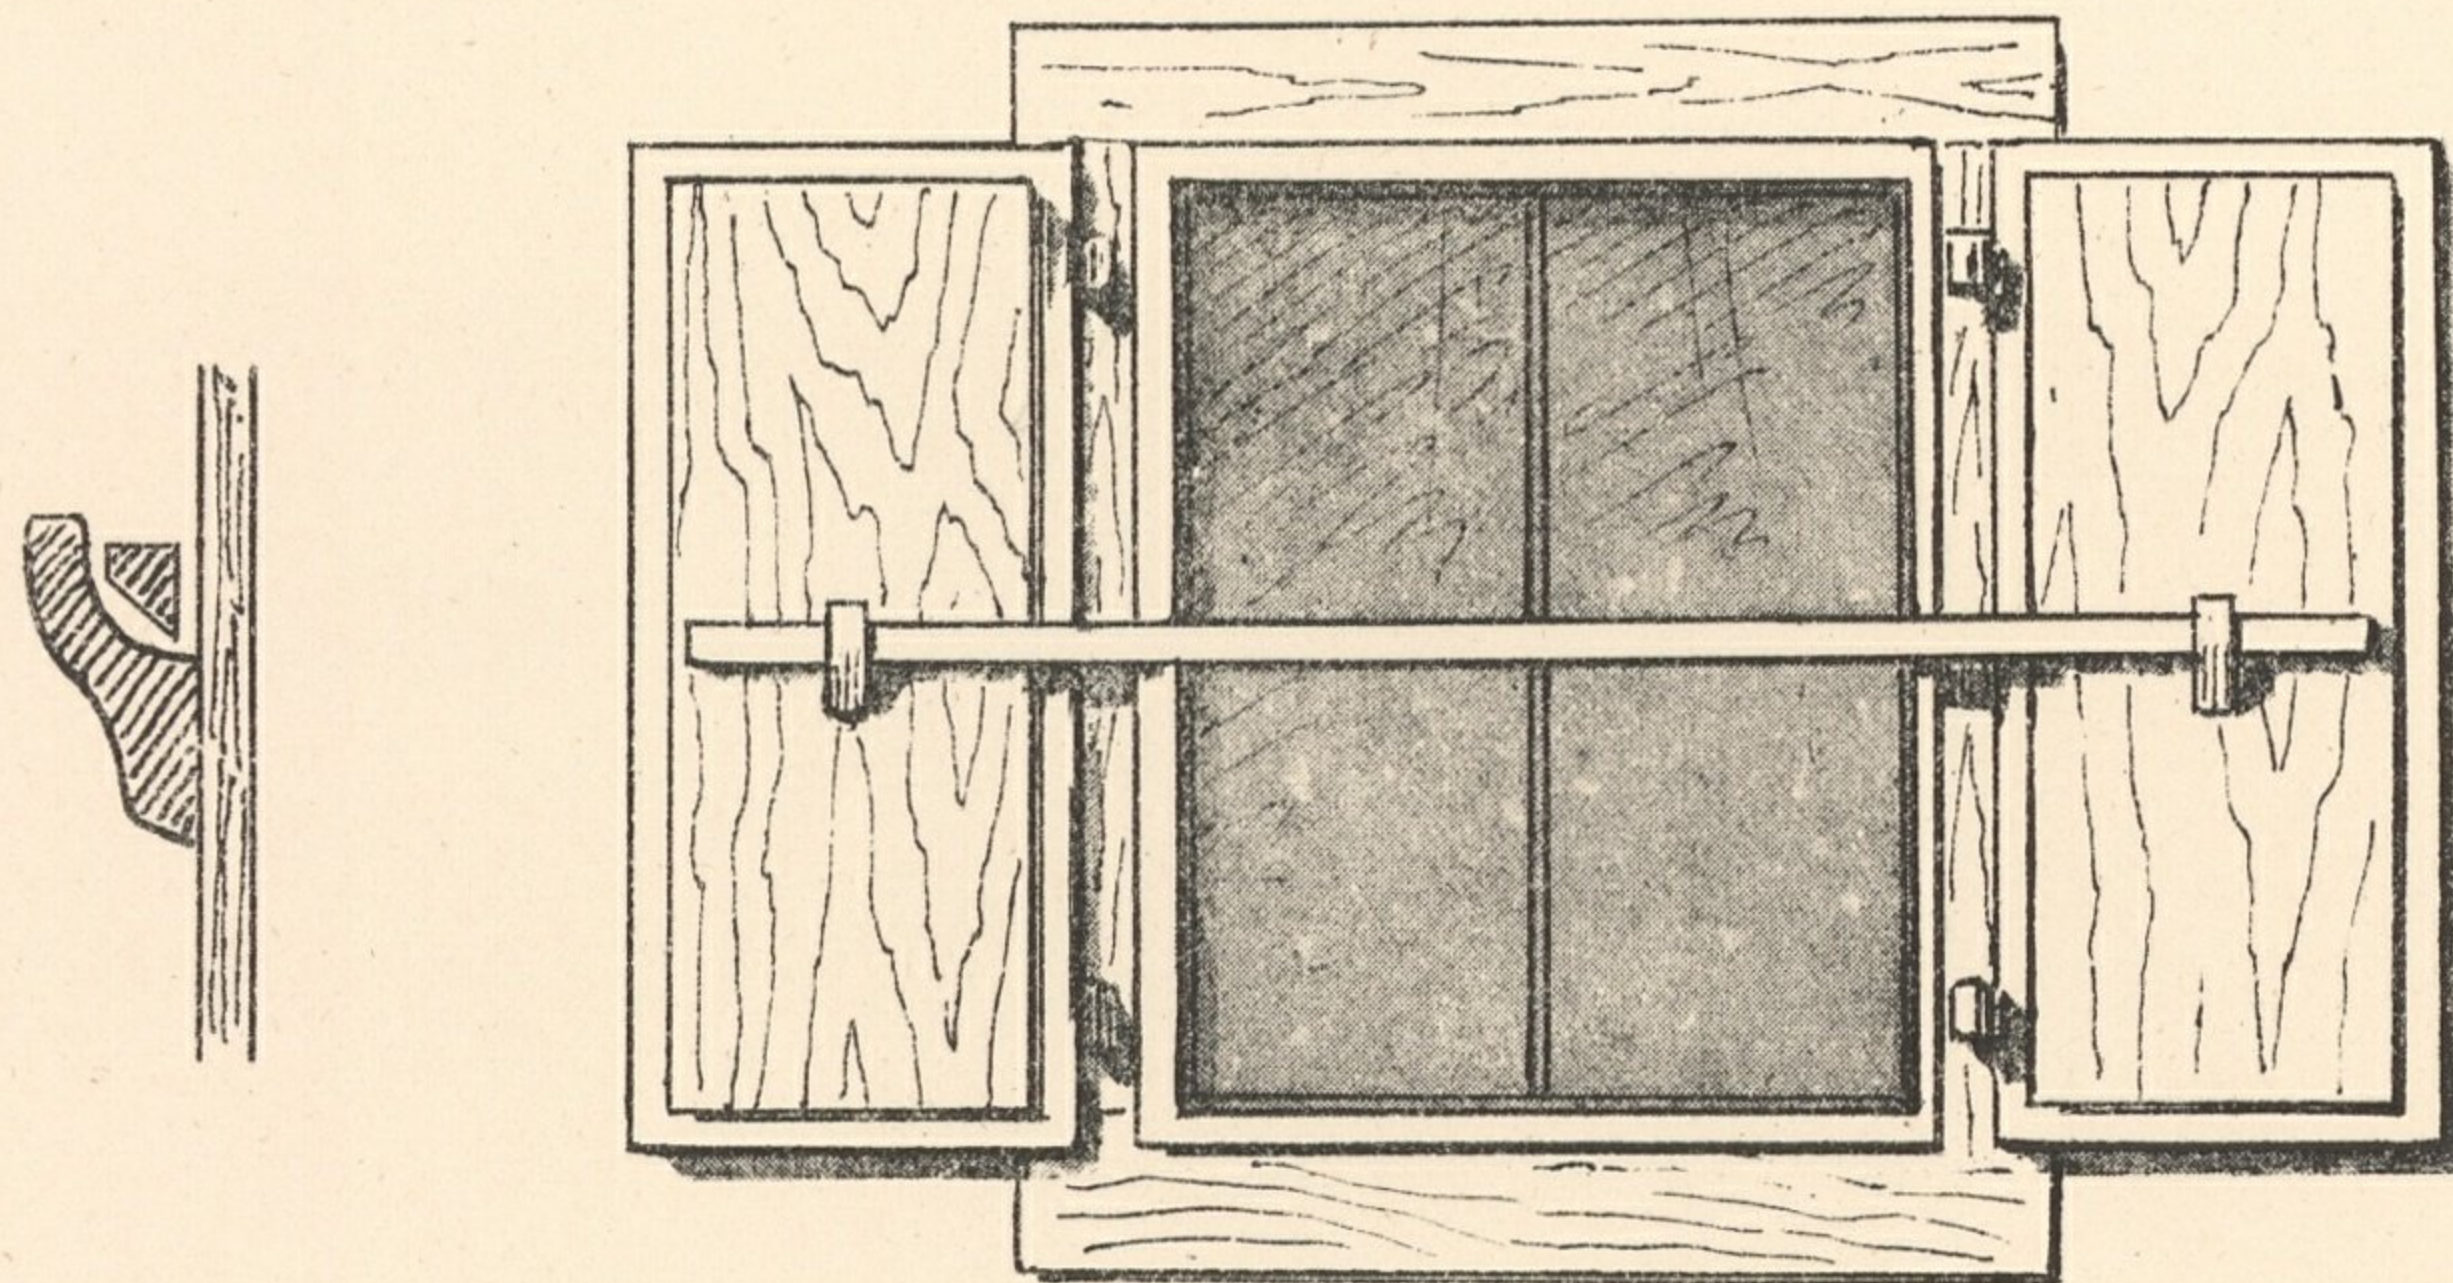